4 этаж, корп. А
409,8 м2
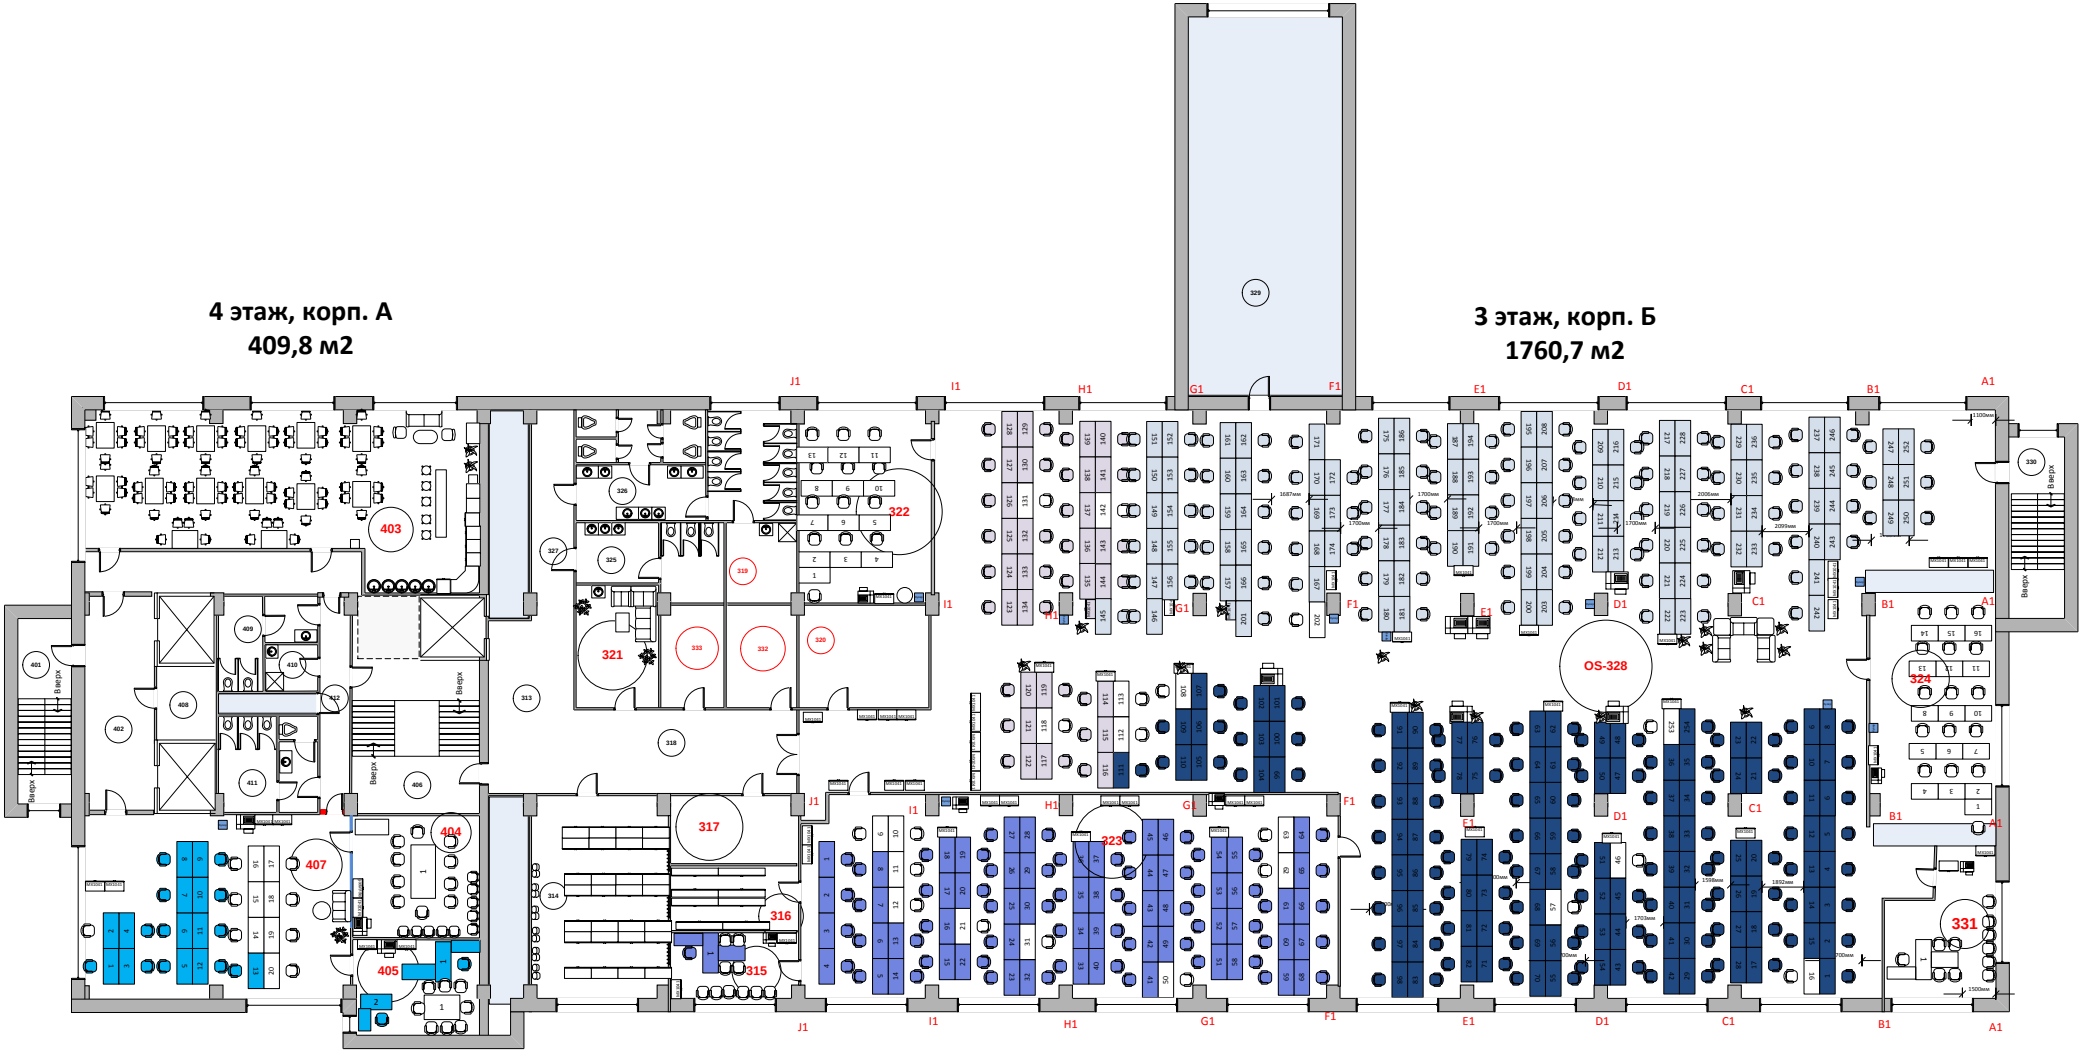
3 этаж, корп. Б
1760,7 м2