


План на отн.+9,000 между осями 24—27' и В—Д

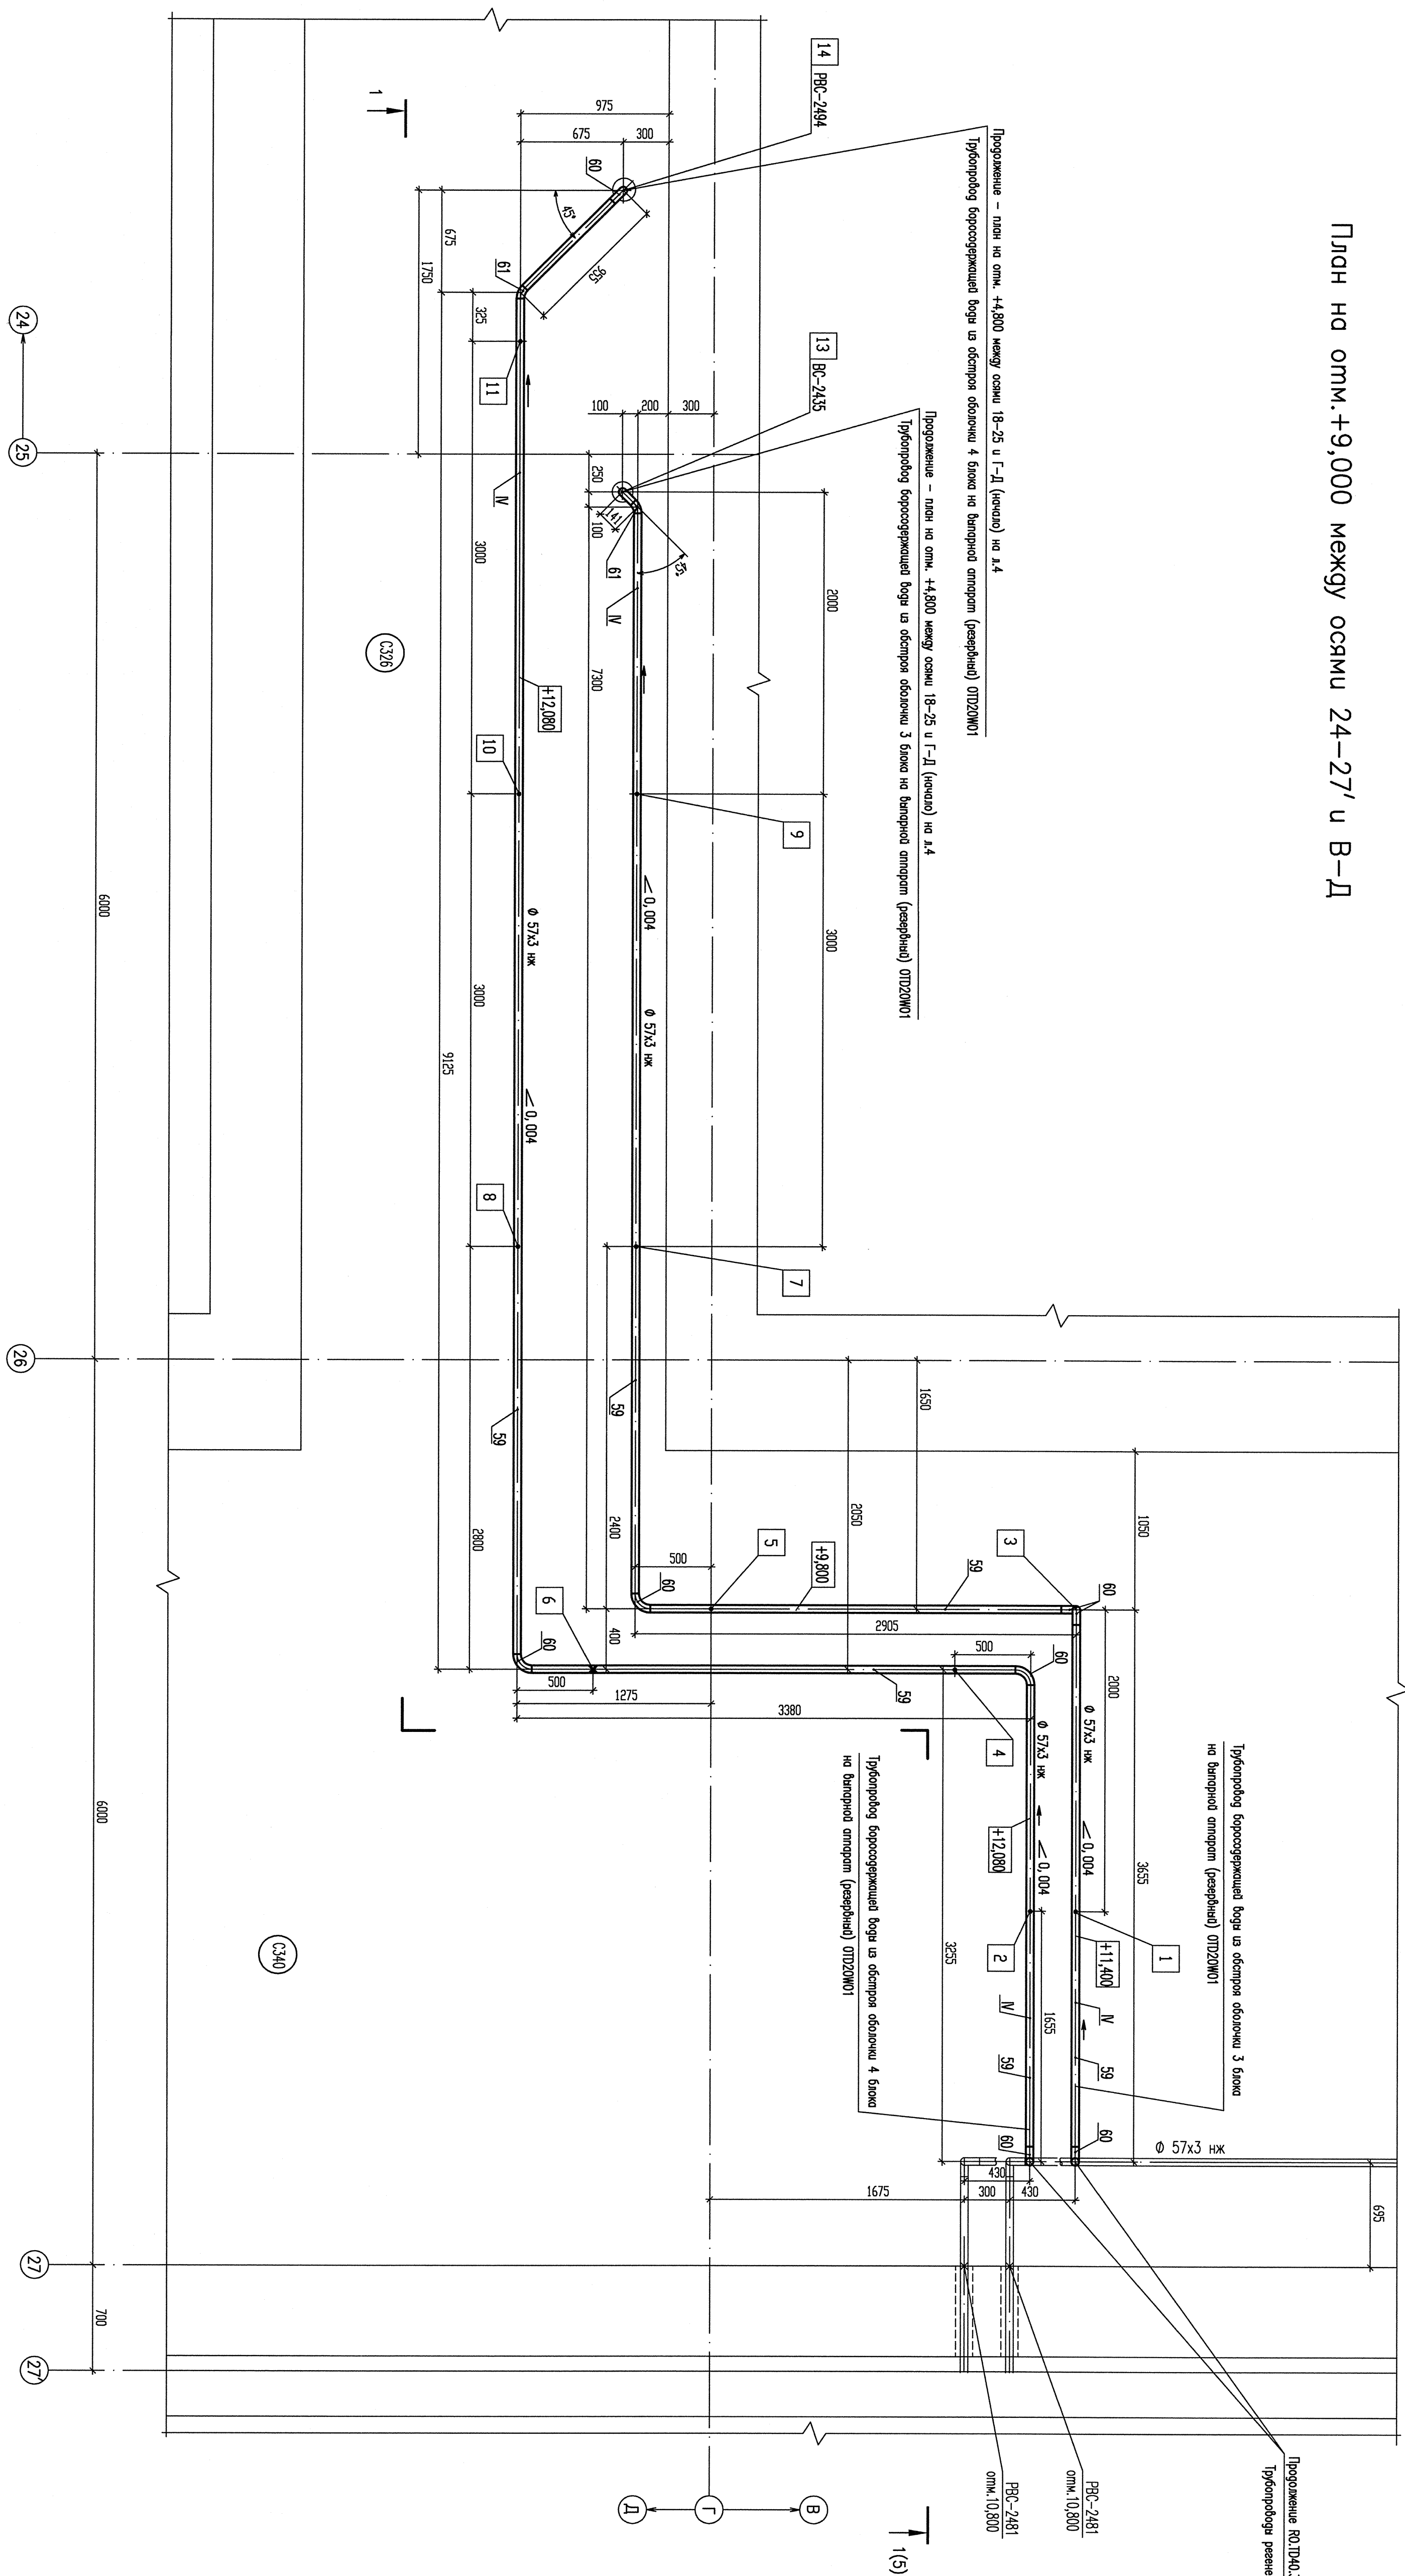

Дополнительные подписи			
Гл. спец. тр.	Андреева	<i>Андреева</i>	11.06

Инв. N подл.	Погр. и дата	Взам. инв. N
R3.02889.1.0.13	2018.04.13	

[illegible]

АРХИВНЫЙ  
ЭКЗЕМПЛЯР