




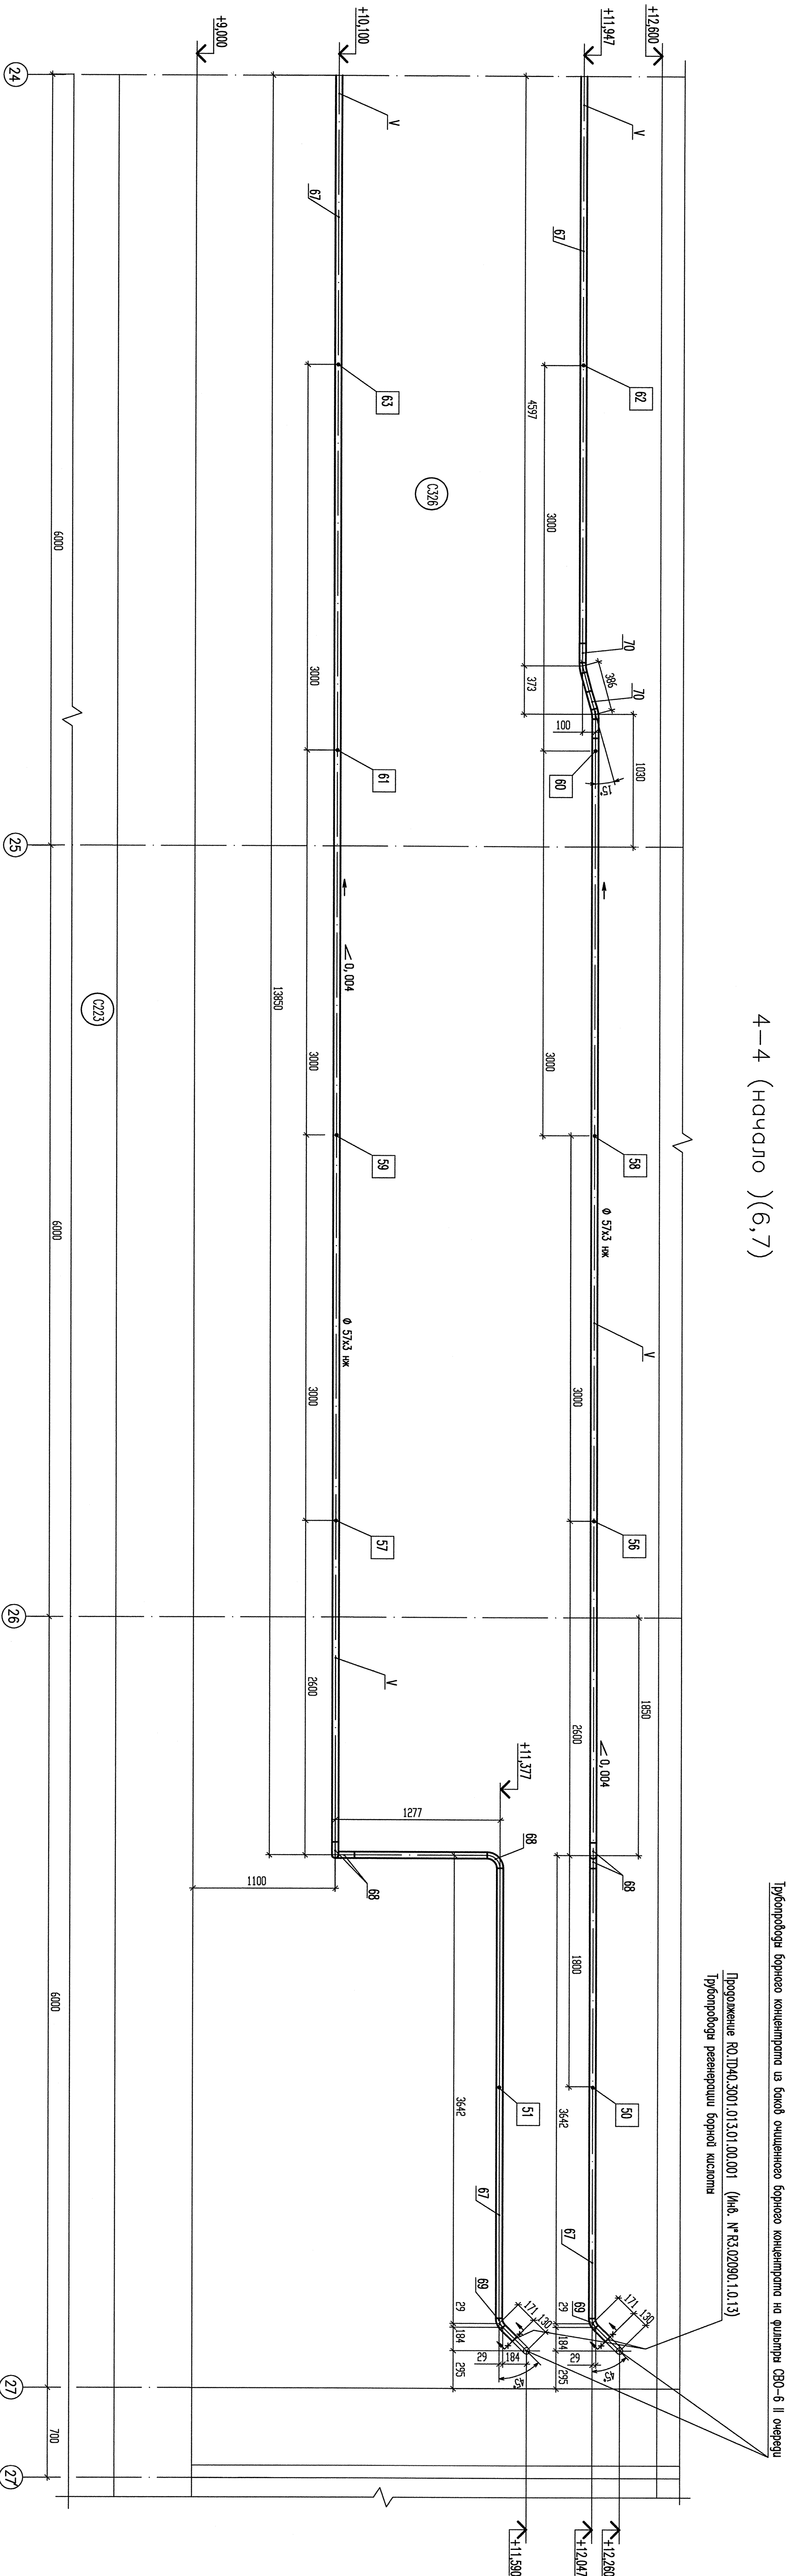

4—4 (окончание) (6,7)

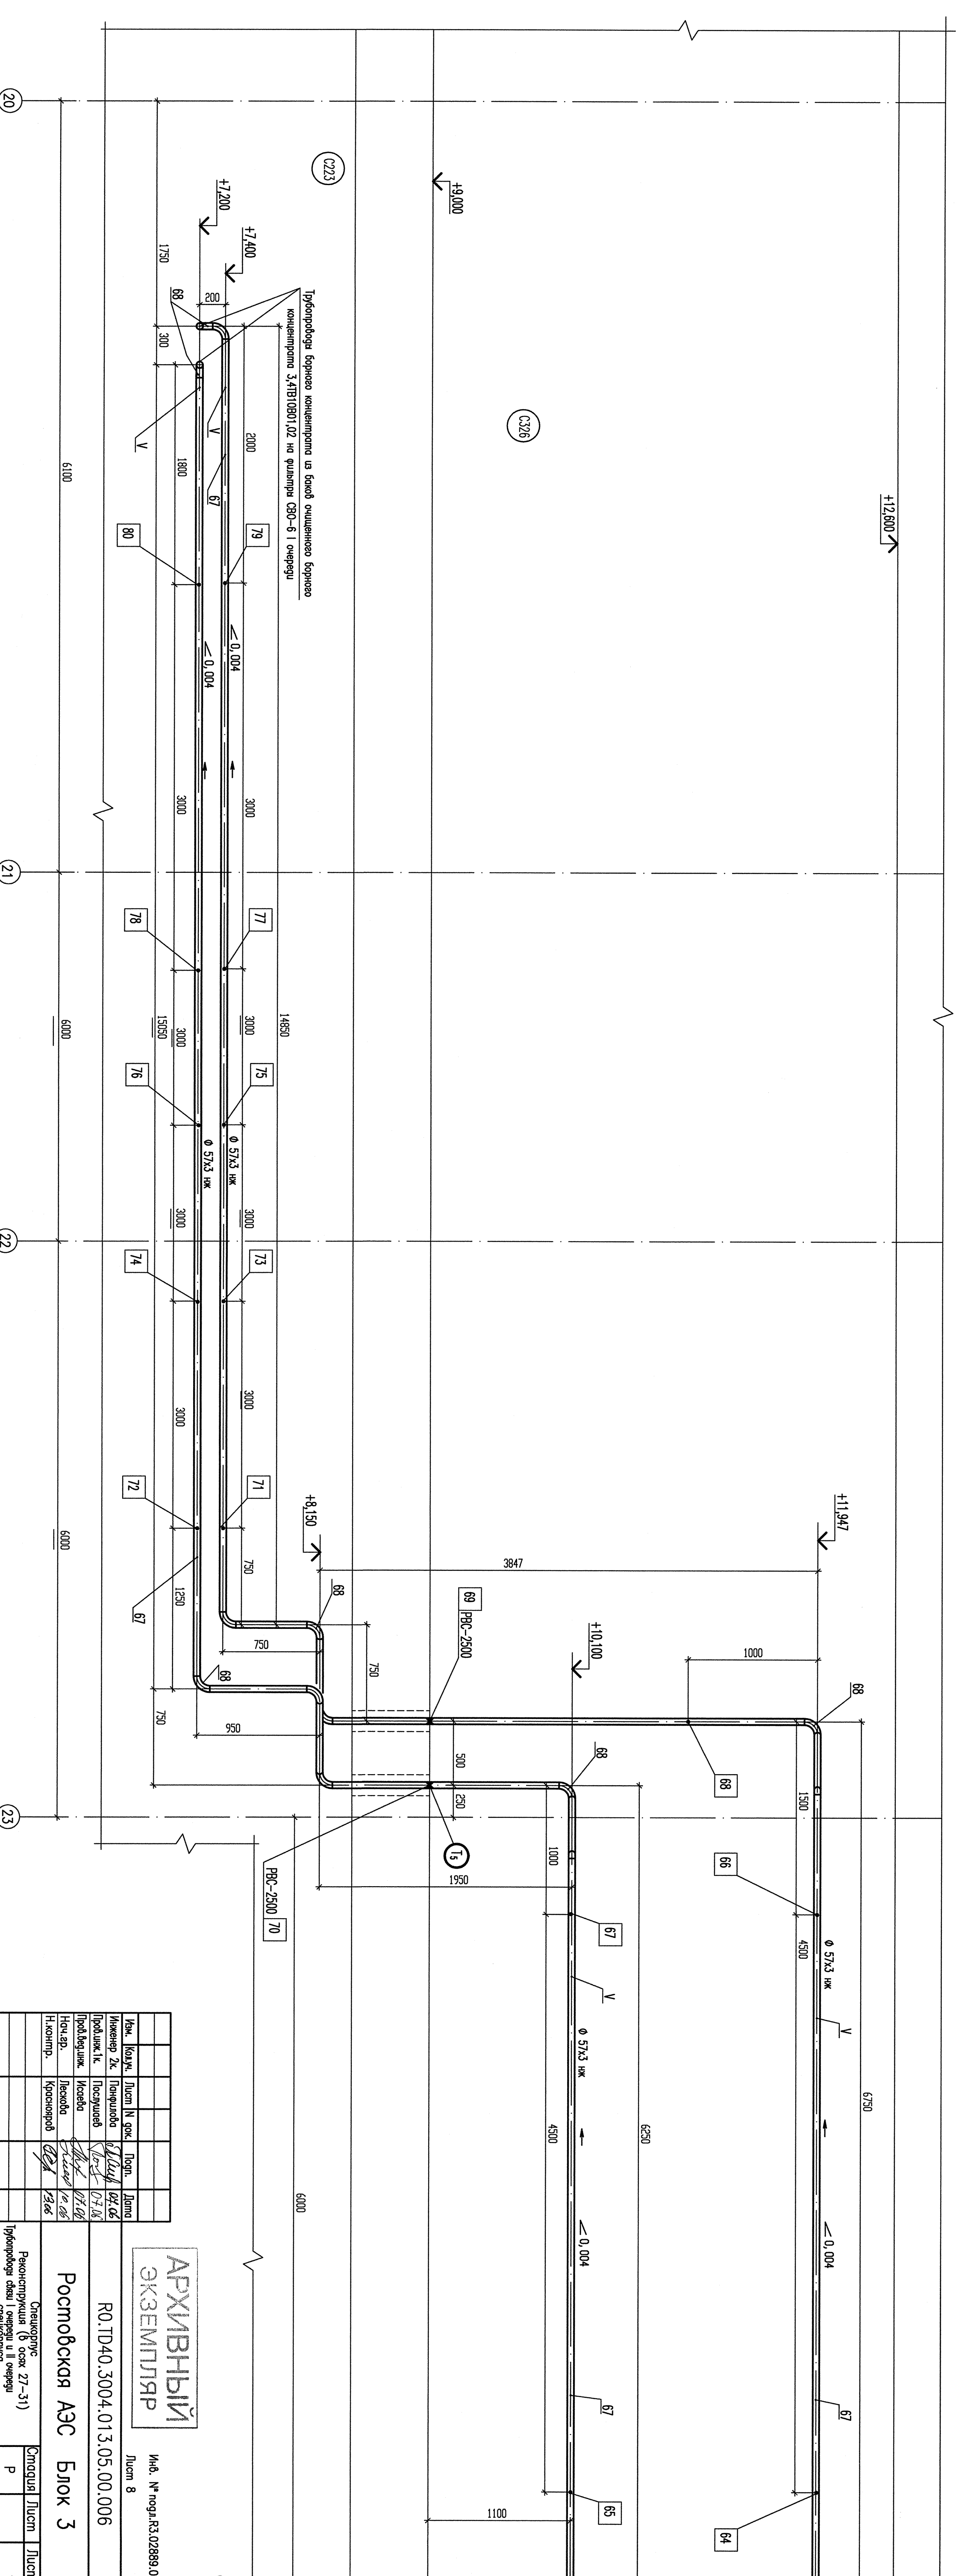


			Дополнительные подписи			
Инв. N подл.	Подп. и дата	Взам. инв. N				
R3.02889.1.0.13	01/04/13		Гл. спец. мр.	Андреева	Андреева	Н.О.