
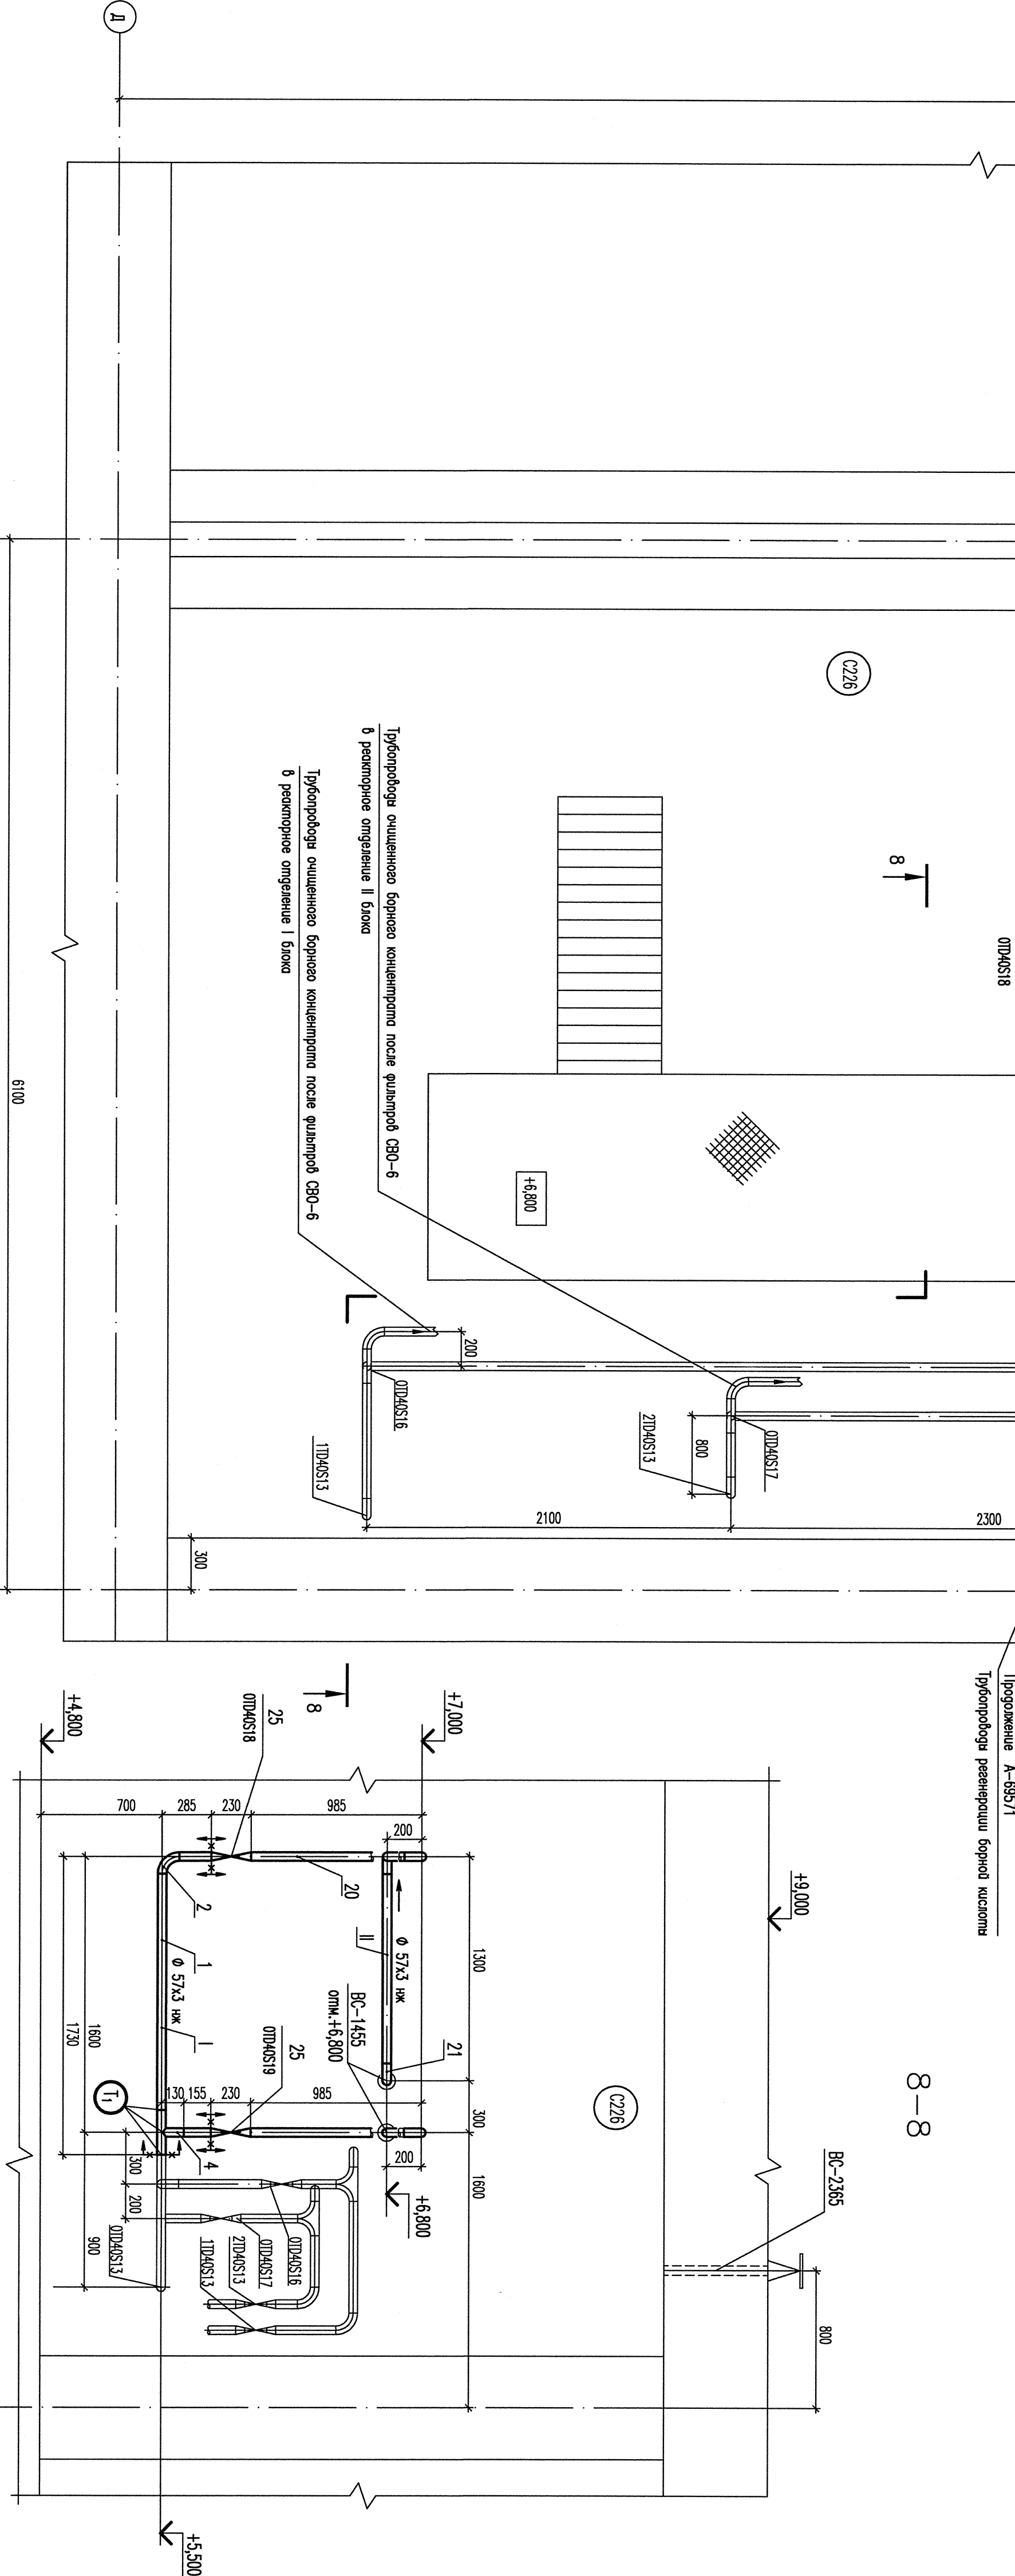


План на отг.+4,800 между осами 20-21 и Г-Д

План на омм.+9,000 между осями 20-21 и Г-Д

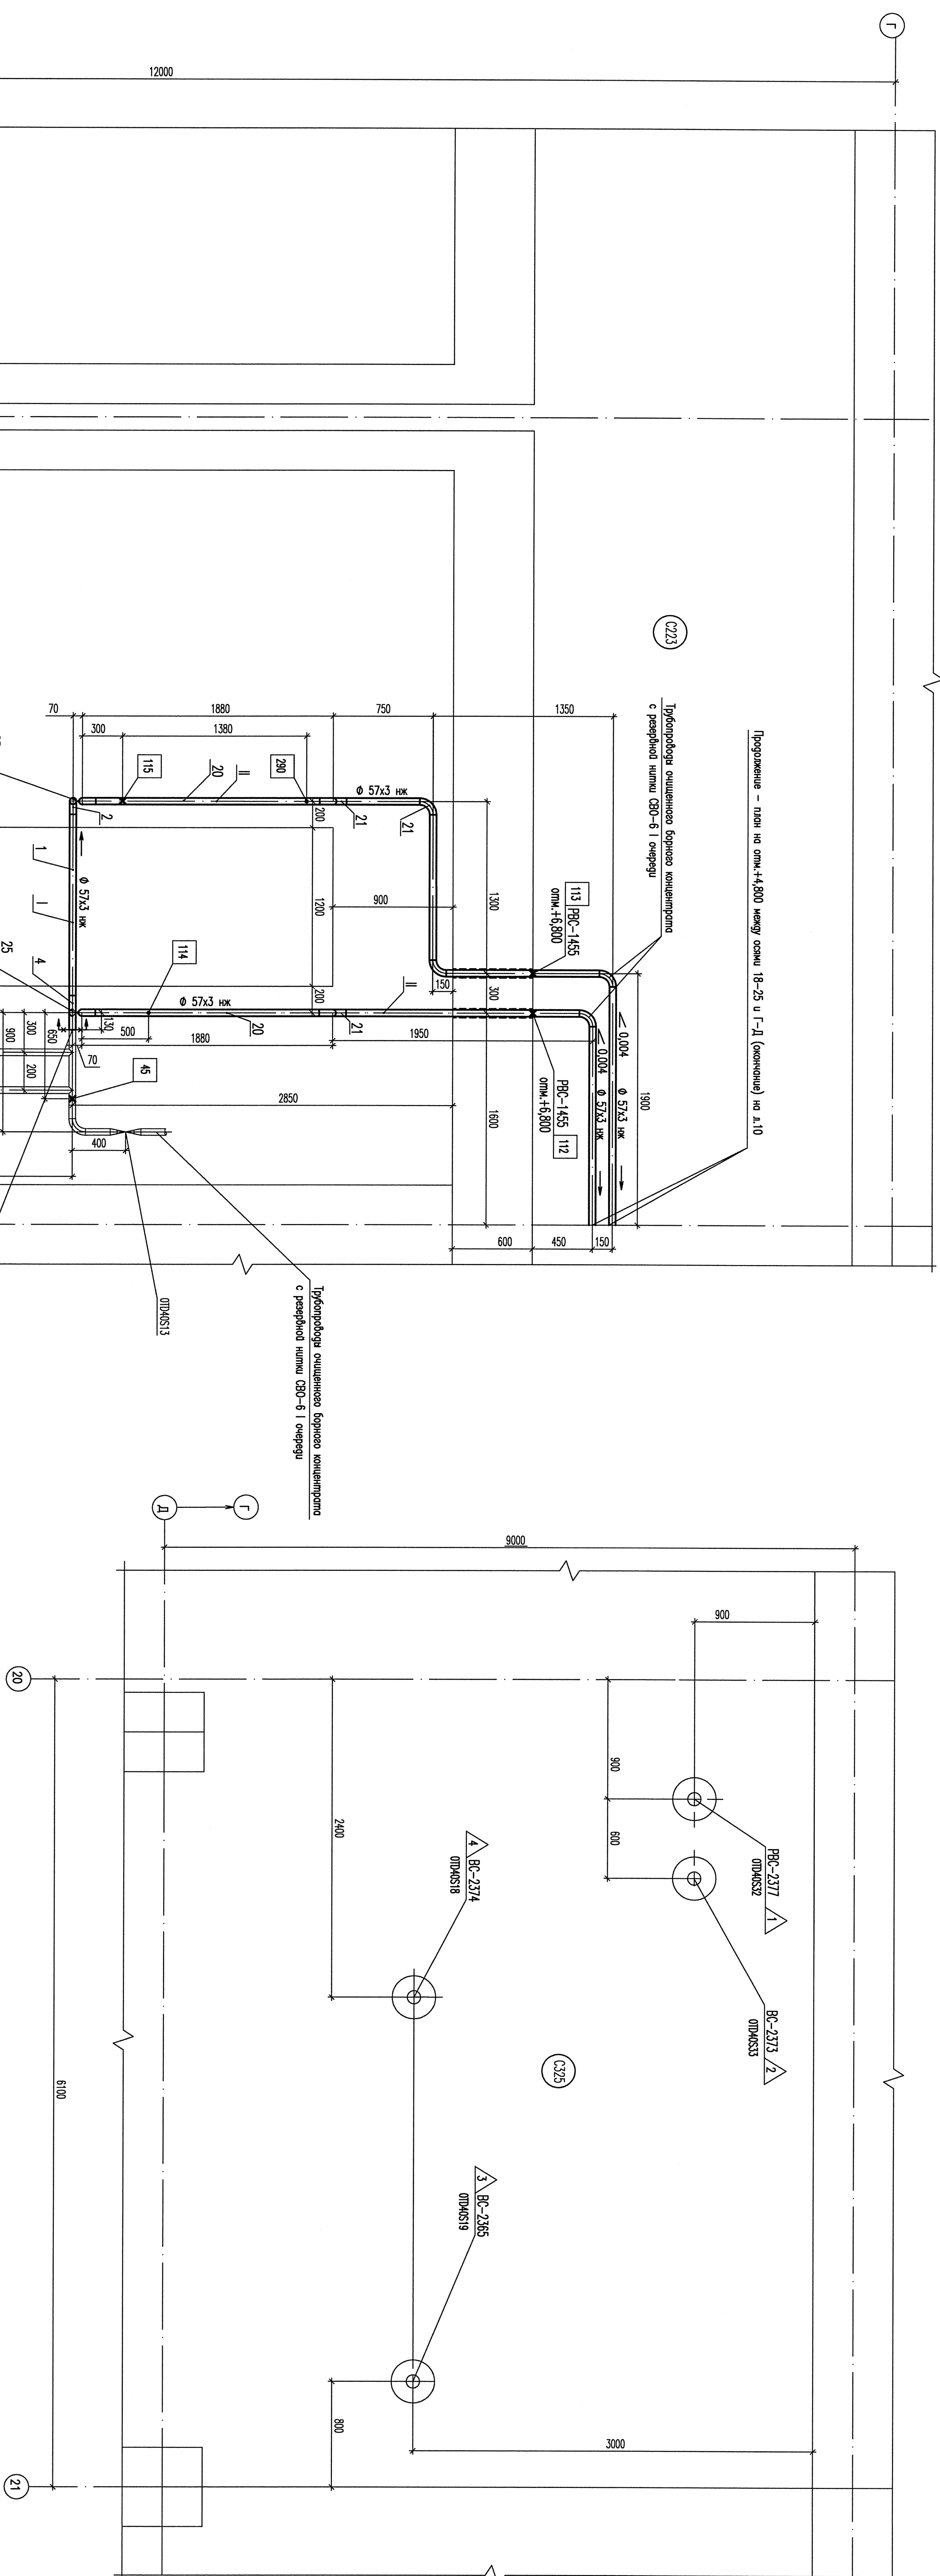

			Дополнительные подписи			
Инб. N подл.	Подп. и дата	Взам. инб. N				
R3.02889.1.0.13	<i>Андреева</i>		Гл. спец. мр.	Андреева	<i>Андреева</i>	14.06

[illegible]