



План на отм.+0,000 между осями 21–26 и Г–Д

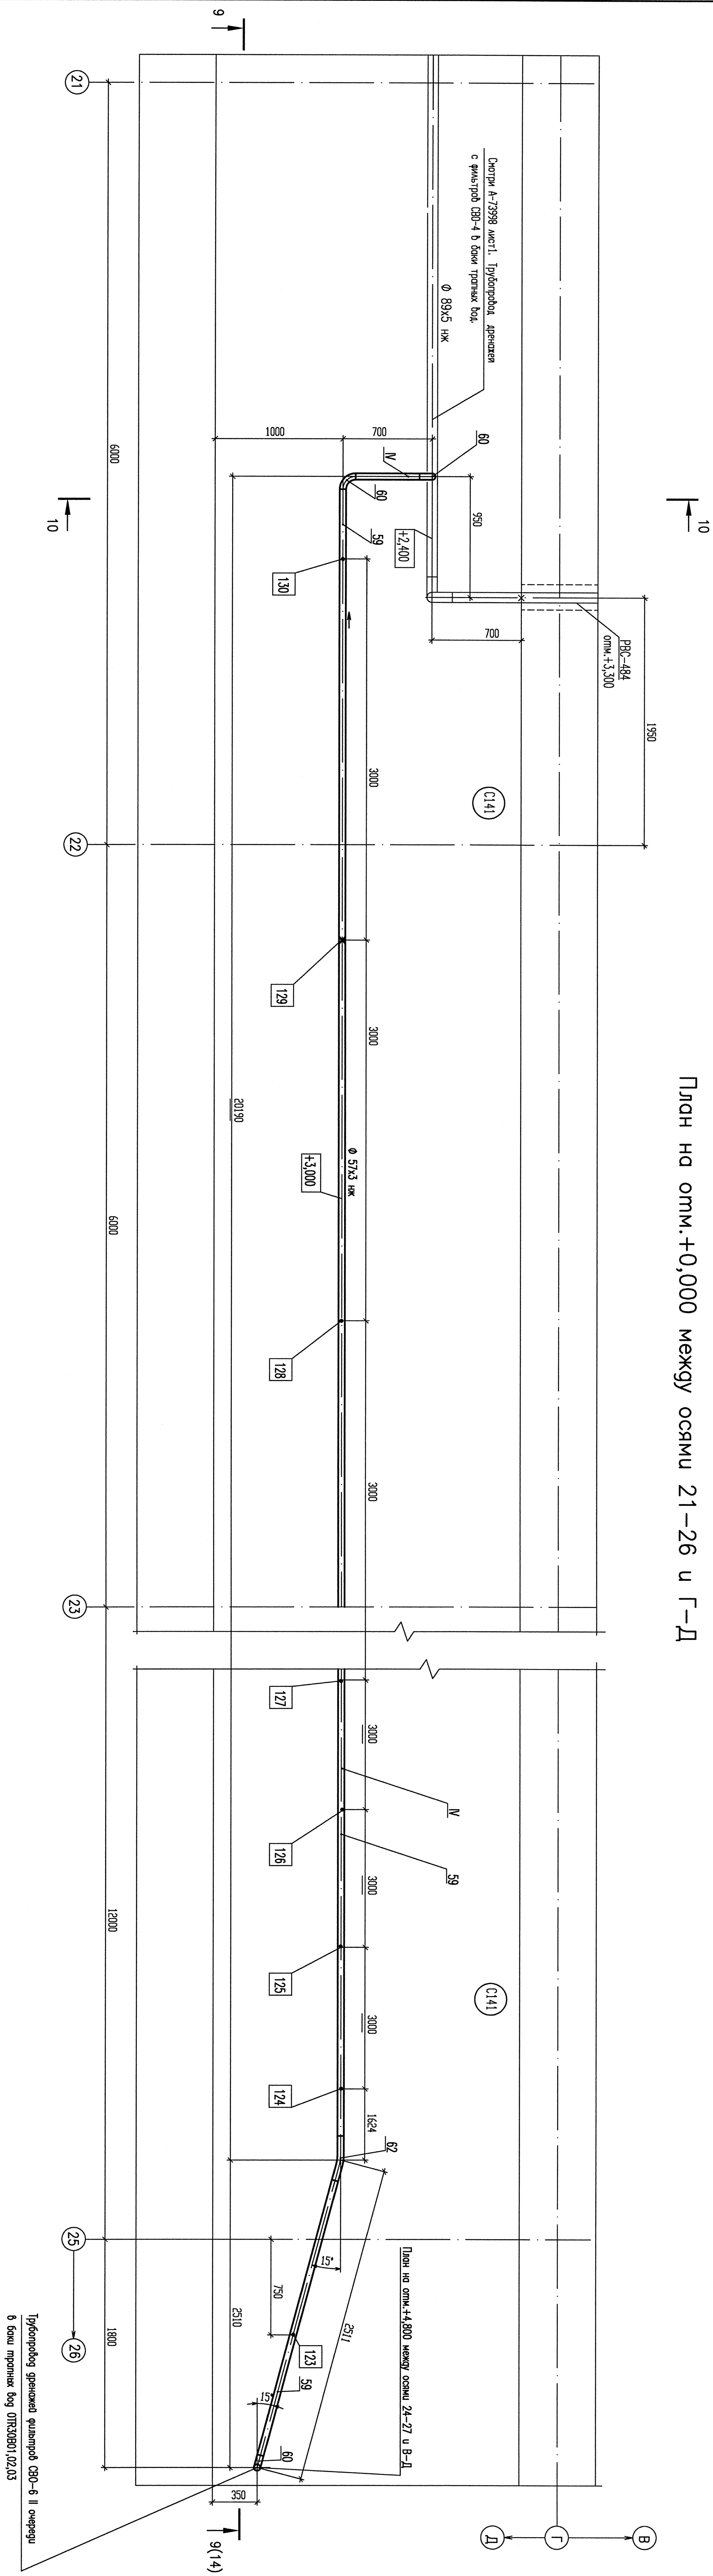

План на отм.+4,800 между осями 24–27 и В–Д

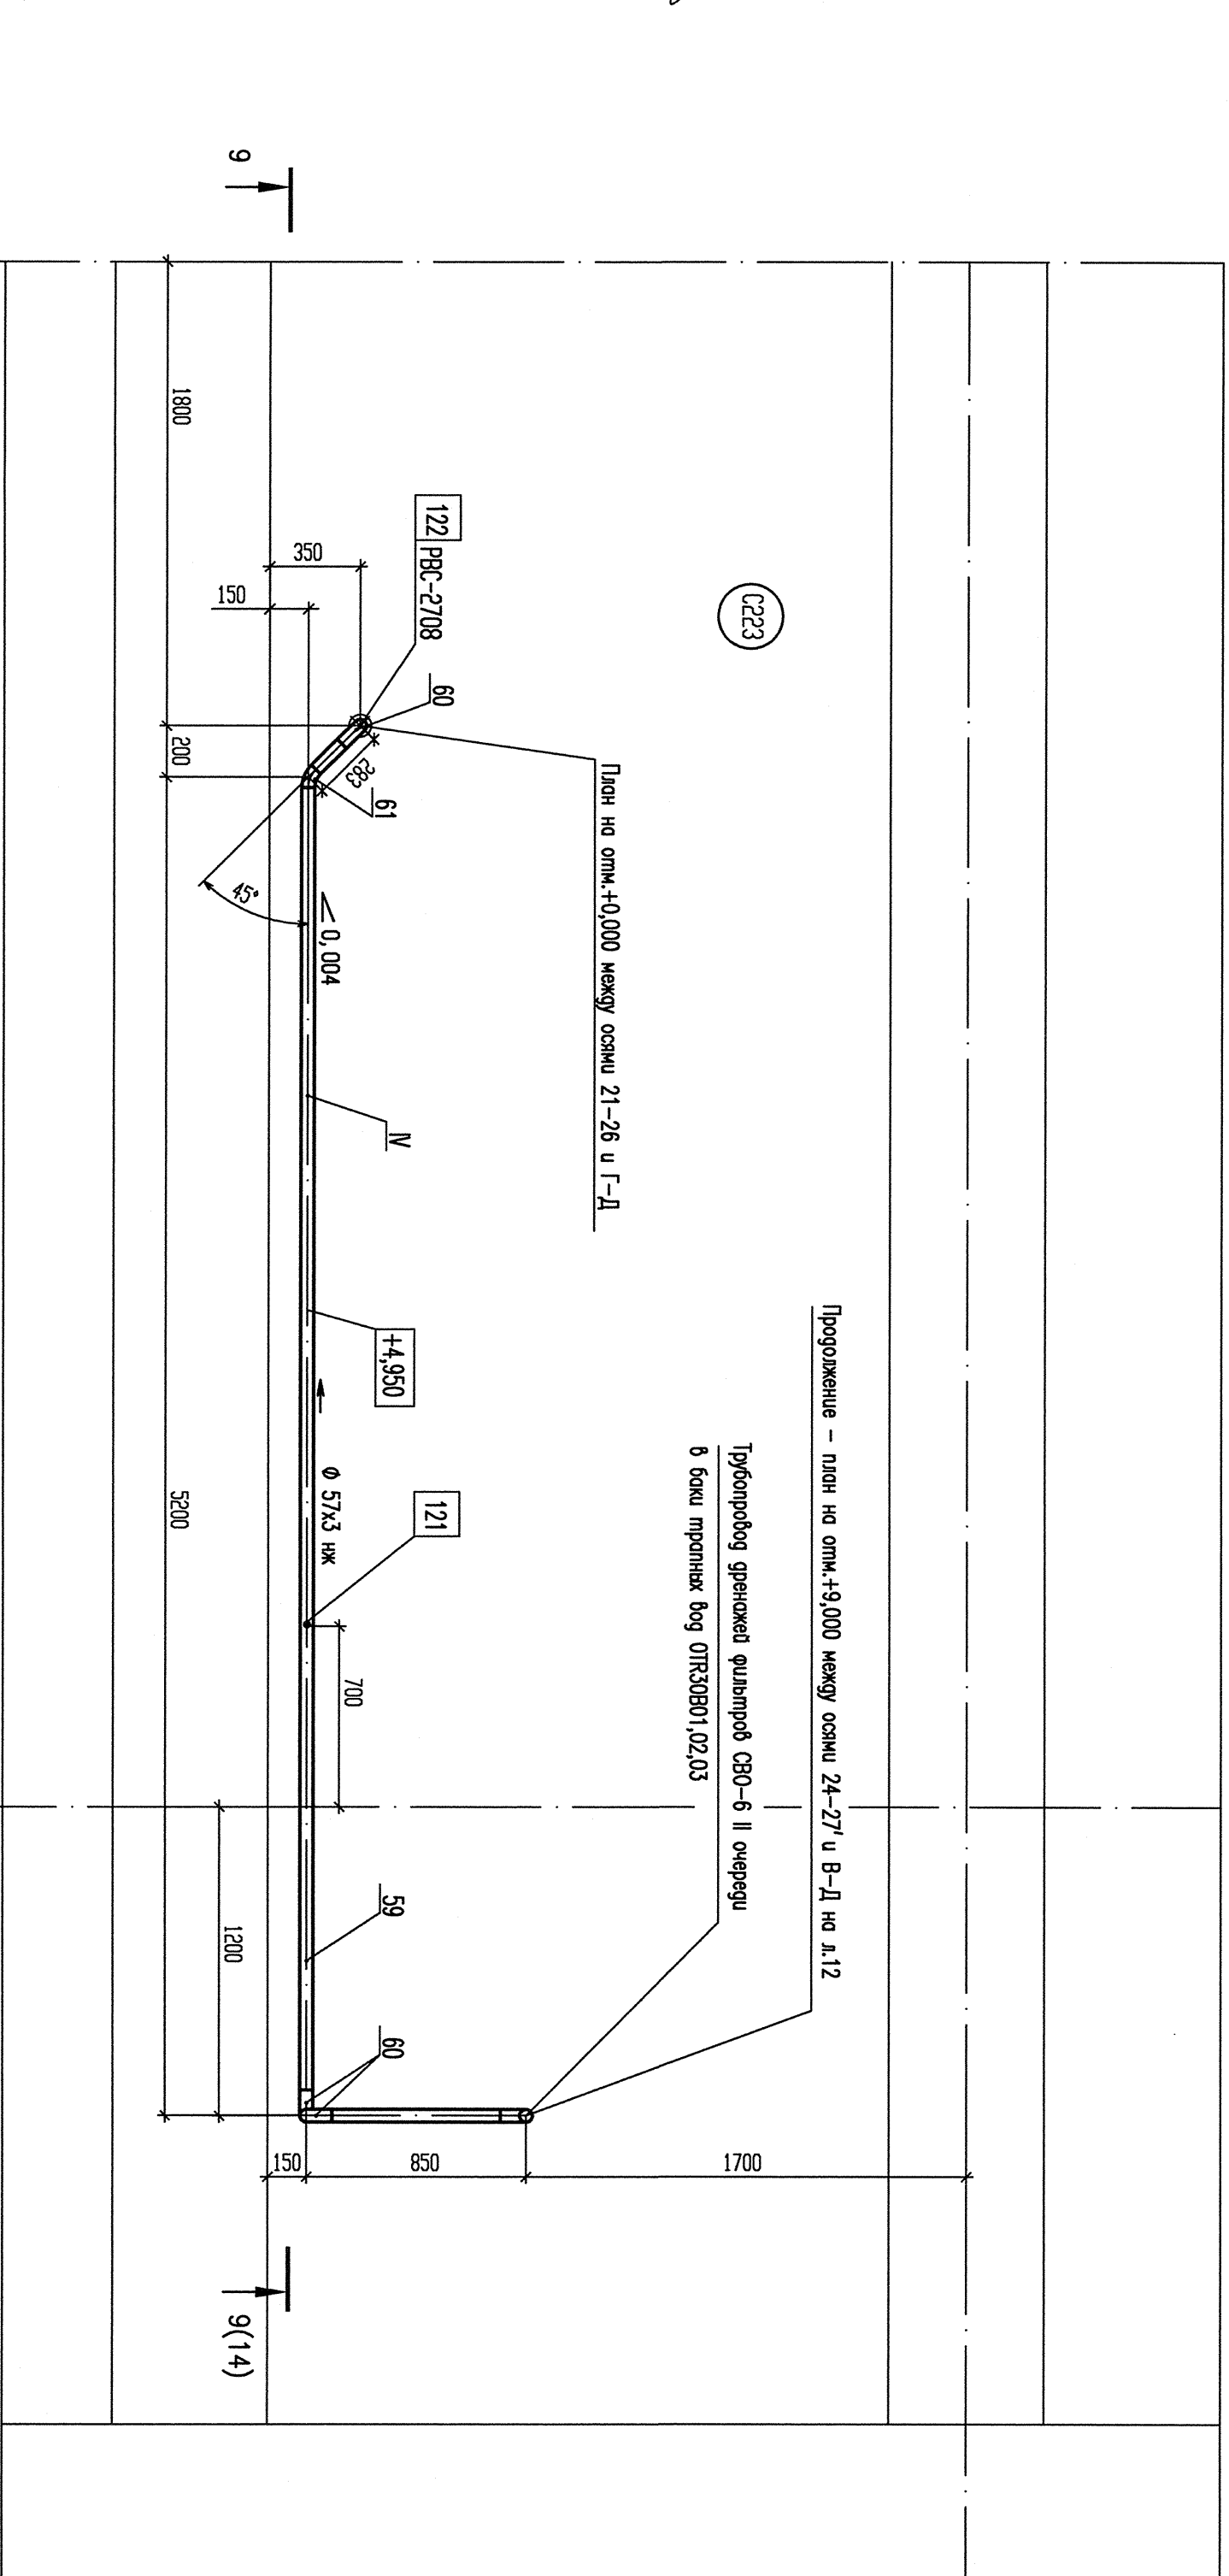





			Дополнительные подписи			
Инв. N подл.	Погр. и дата	Взам. инв. N				
R3.02889.1.0.13	01.04.13		Гл. спец. мр.	Андреева	Андр	11.06