


План на отг.+9,000 между осями 24-27' и Г-Д

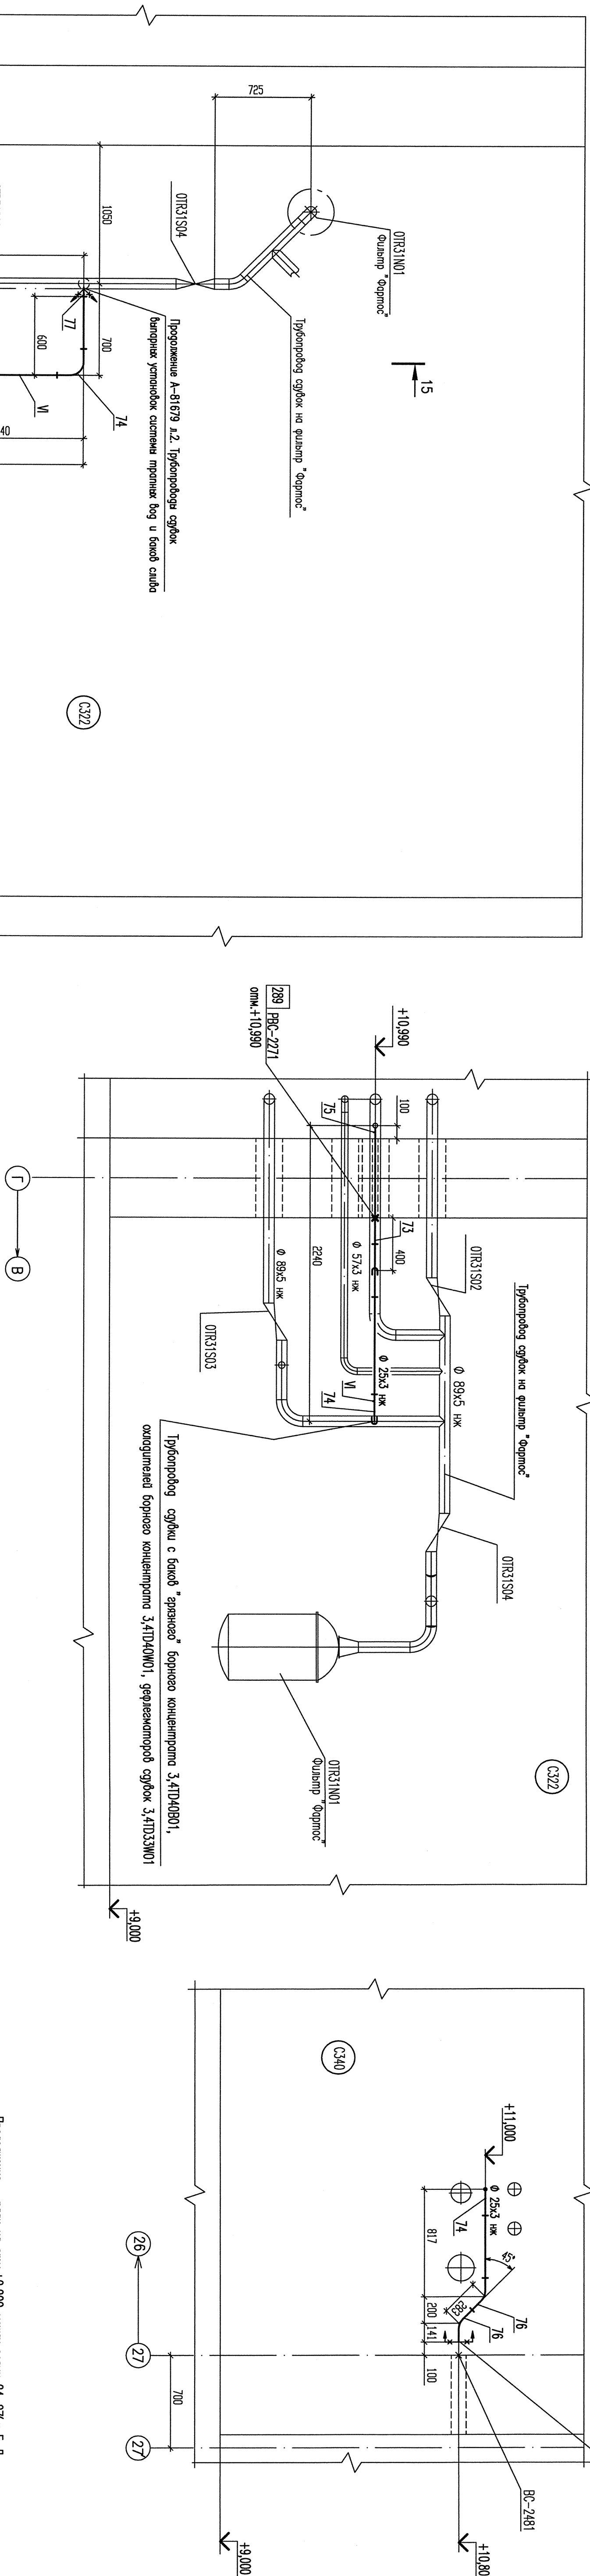

План на отг.+9,000 между осами 21-24 и Г-Д

15-15

14-14

Дополнительные подписи			
Гл. спец. мр.	Андреева	<i>Андр.</i>	11.06

Инв. N подл.	Подп. и дата
R3.02889.1.0.13	20.05.04

[illegible]