

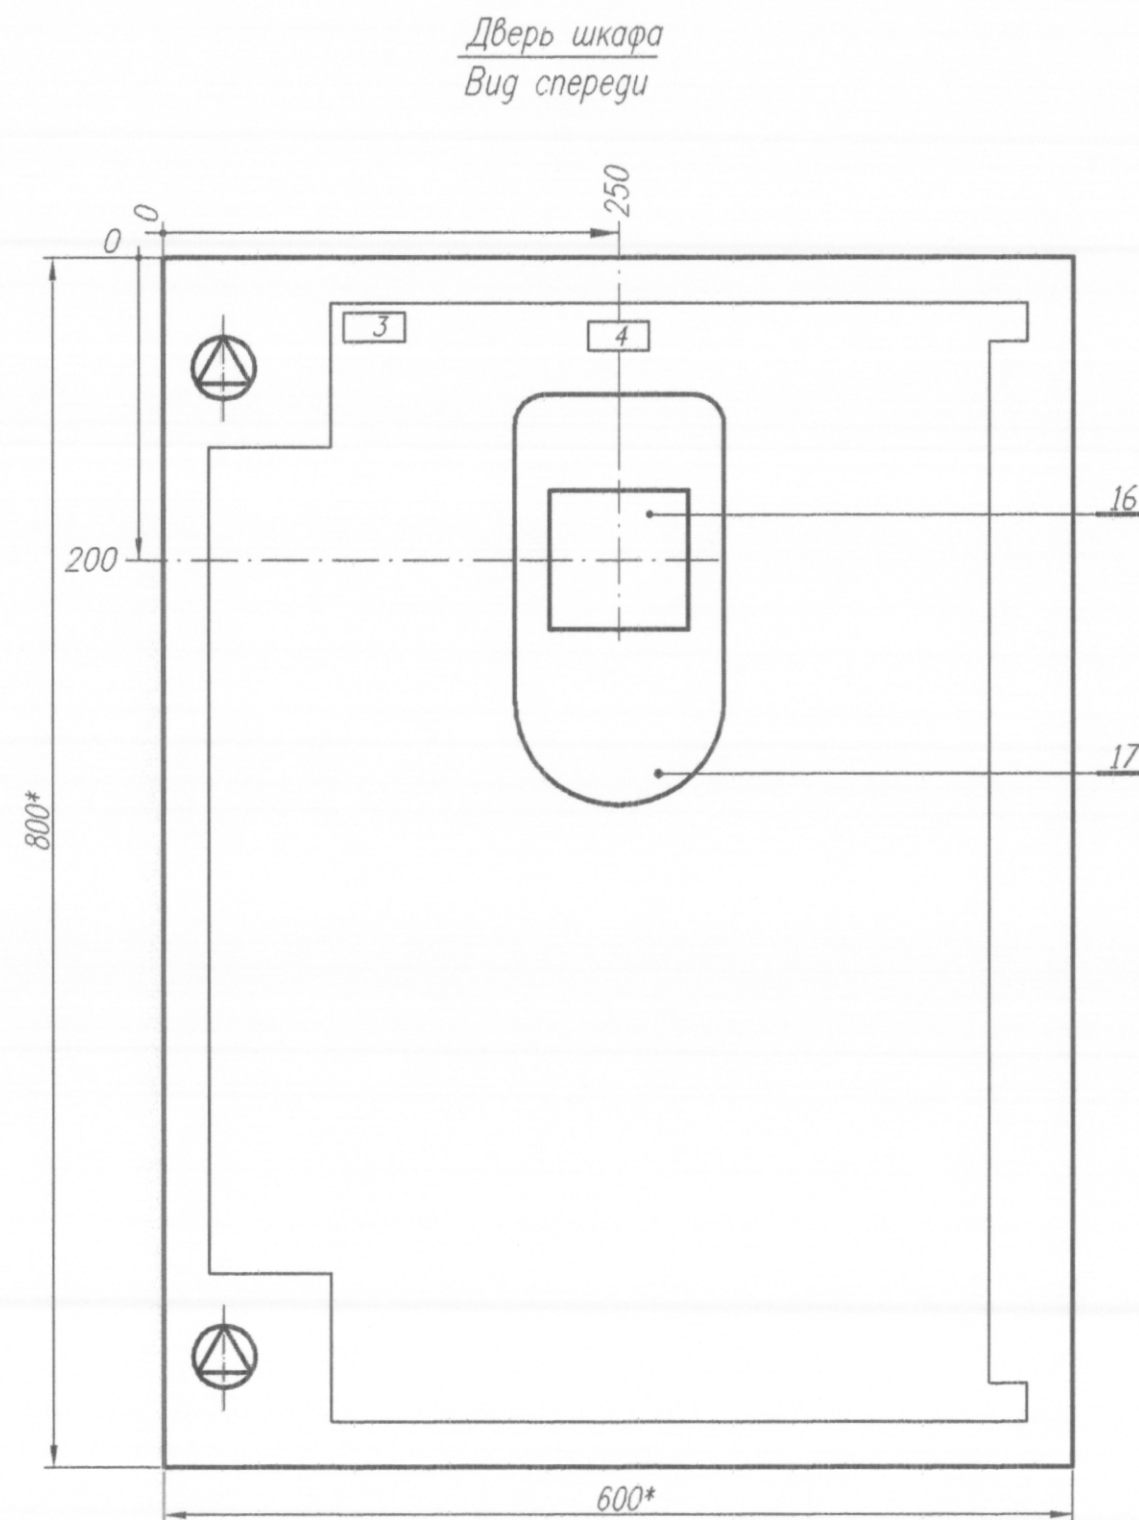
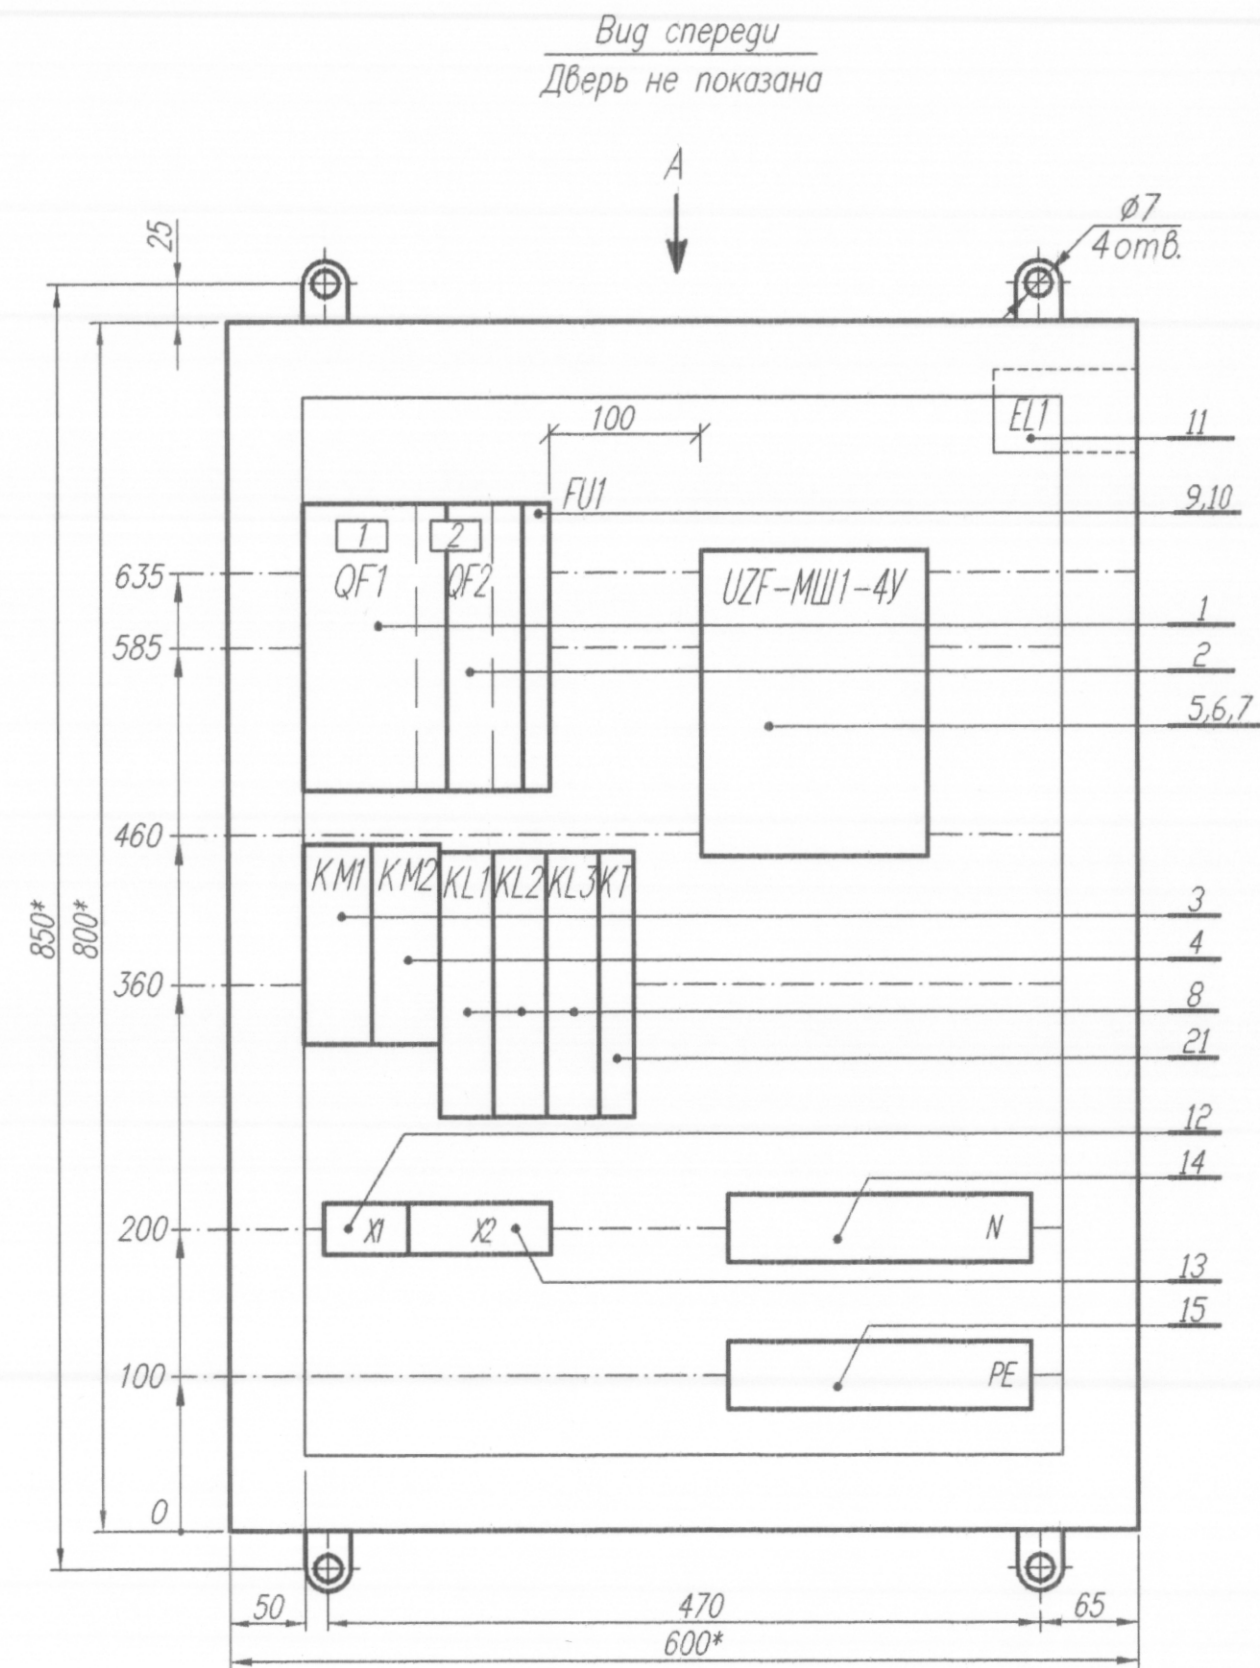


Изм. N подл. Подпись и дата Взам. инв. N

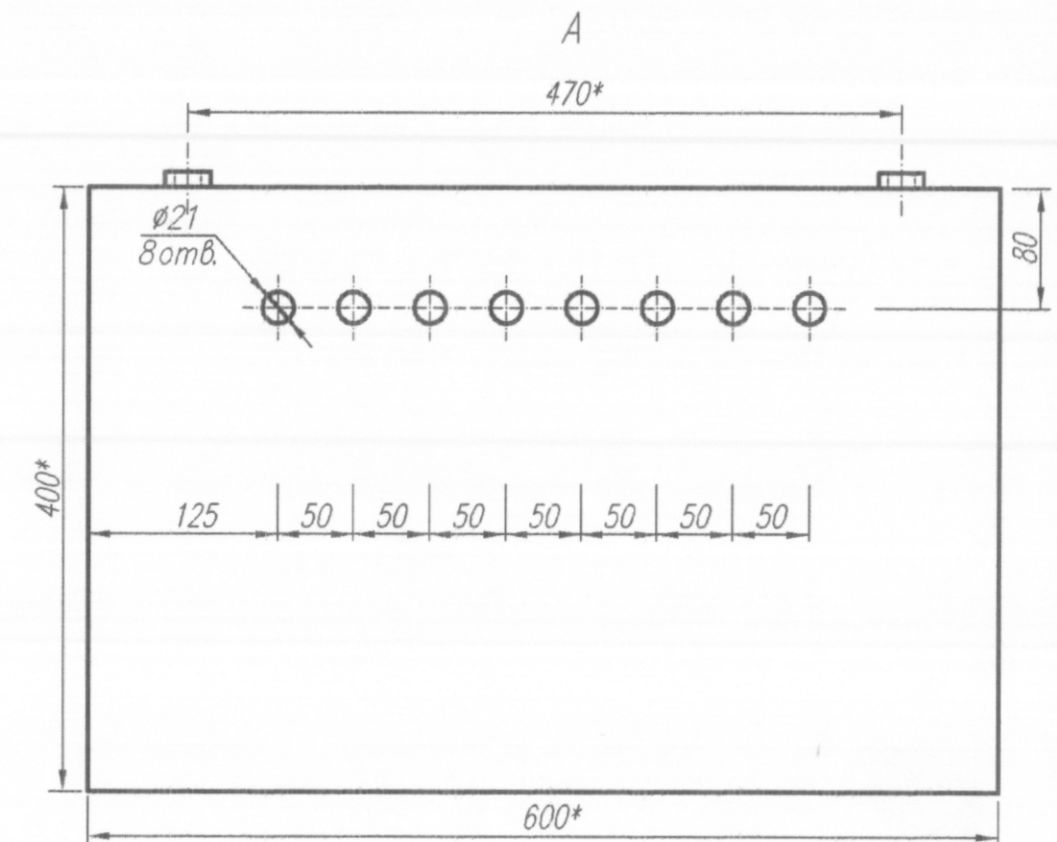

Отверстие
для установки позиции 16.

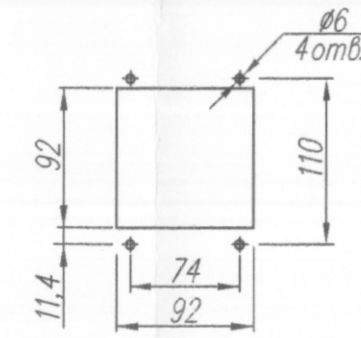

1. Оболочку для шкафа управления ШУ-МШ1-4У применить фирмы "Legrand" серии ATLANTIC(кат. N354 05), глубиной 400мм, исполнением IP65.
 2. Подвод кабелей выполняется через сальниковые уплотнения.
 3. На шкаф ШУ-МШ1-4У установить запирающее устройство (замок).
 4. Технические данные аппаратов и перечень надписей для шкафов ШУ-МШ1-4У, см.четрежи: 05-41123-301/301А-ЭМ.ТДА01, 05-41123-301/301А-ЭМ.ПНО1.
 5. Масштаб 1:10
- *-размеры для справок

						05-41123-301/301А-ЭМ.ЧОВ01					
						ОАО "АЭХК"					
Изм.	Кол.уч.	Лист	№ док.	Подпись	Дата						
Разработал	Семенов				16.12.11	Система пылеулавливания соединений урана после УП-4			Стадия	Лист	Листов
Проверил	Страхов				17.12.11				P		1
Нач. отделения	Трифонов				17.12.11				ОАО "ЦПТИ". Ангарское отделение.		
Н. контр.	Богомаз				17.12.11						
						Установка УП-4. Шкаф управления ШУ-МШ1-4У. Общий вид					