



ПЛАН РАСПОЛОЖЕНИЯ ОПОР НА ОТМ. -3,600 В ОСЯХ 7-8 И А-Б (1:50)

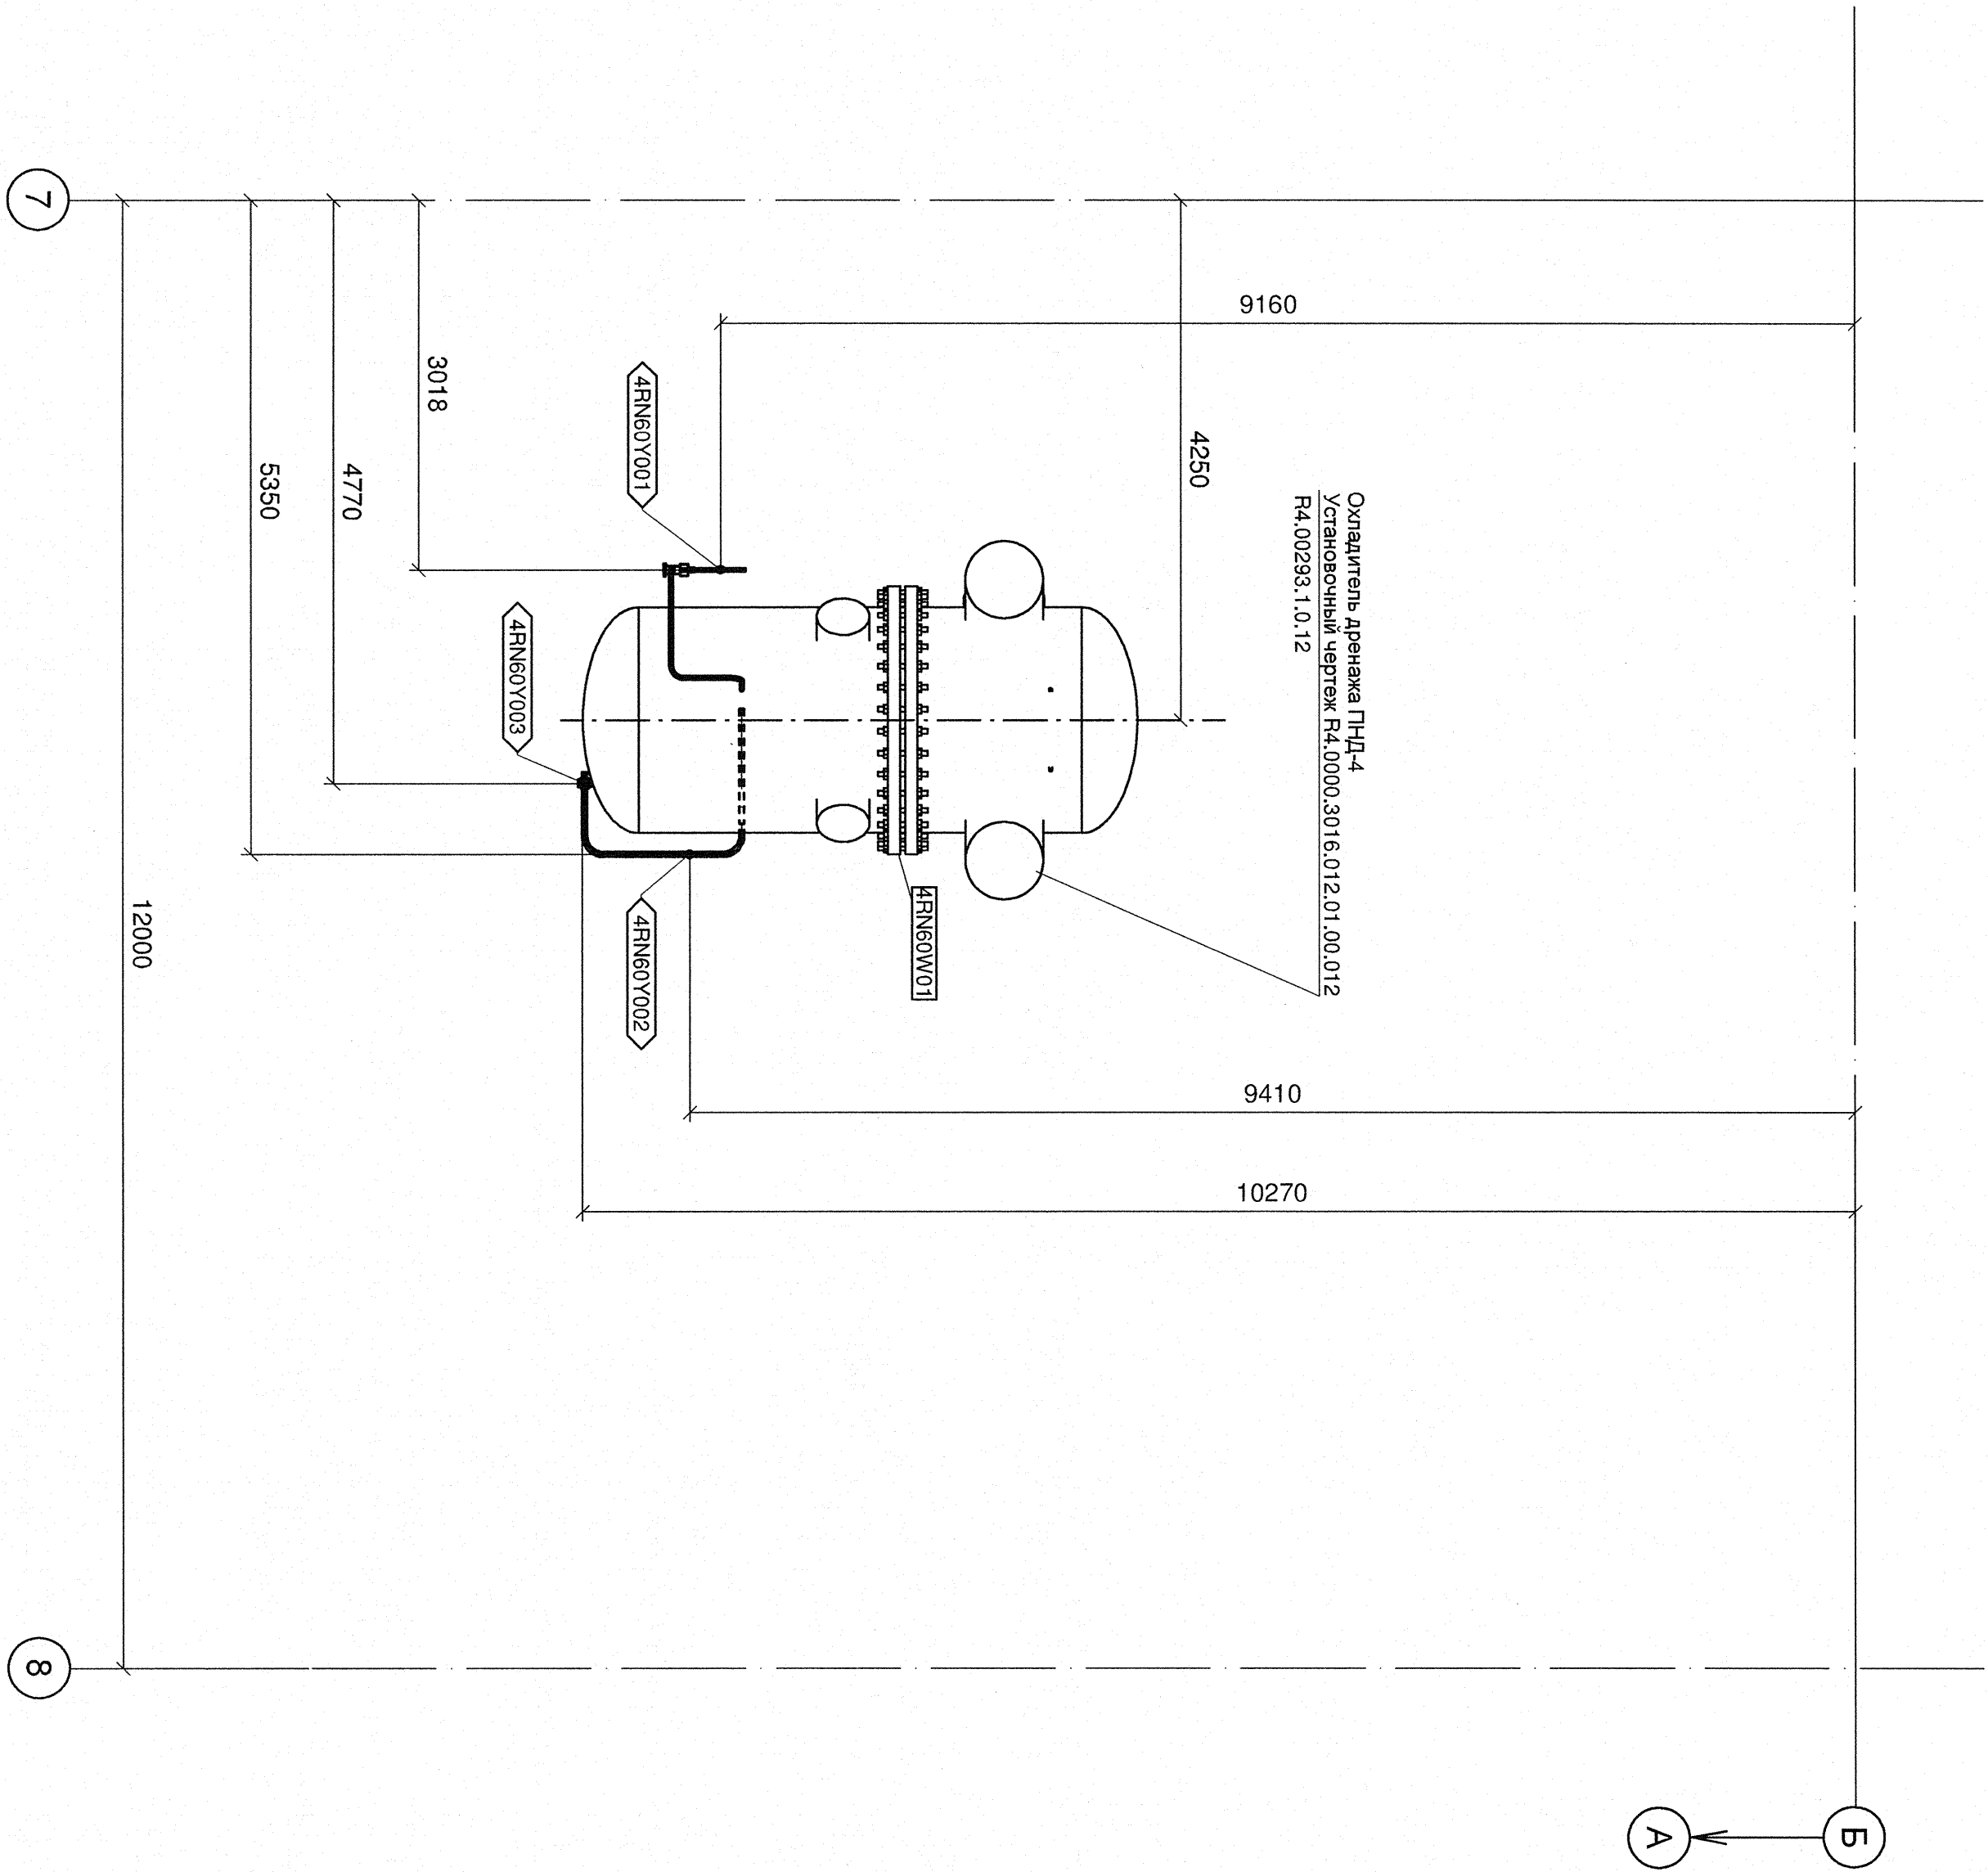

ПЛАН РАСПОЛОЖЕНИЯ ОПОР НА ОТМ. -3,600 В ОСЯХ 4-5 И А-Б (1:50)

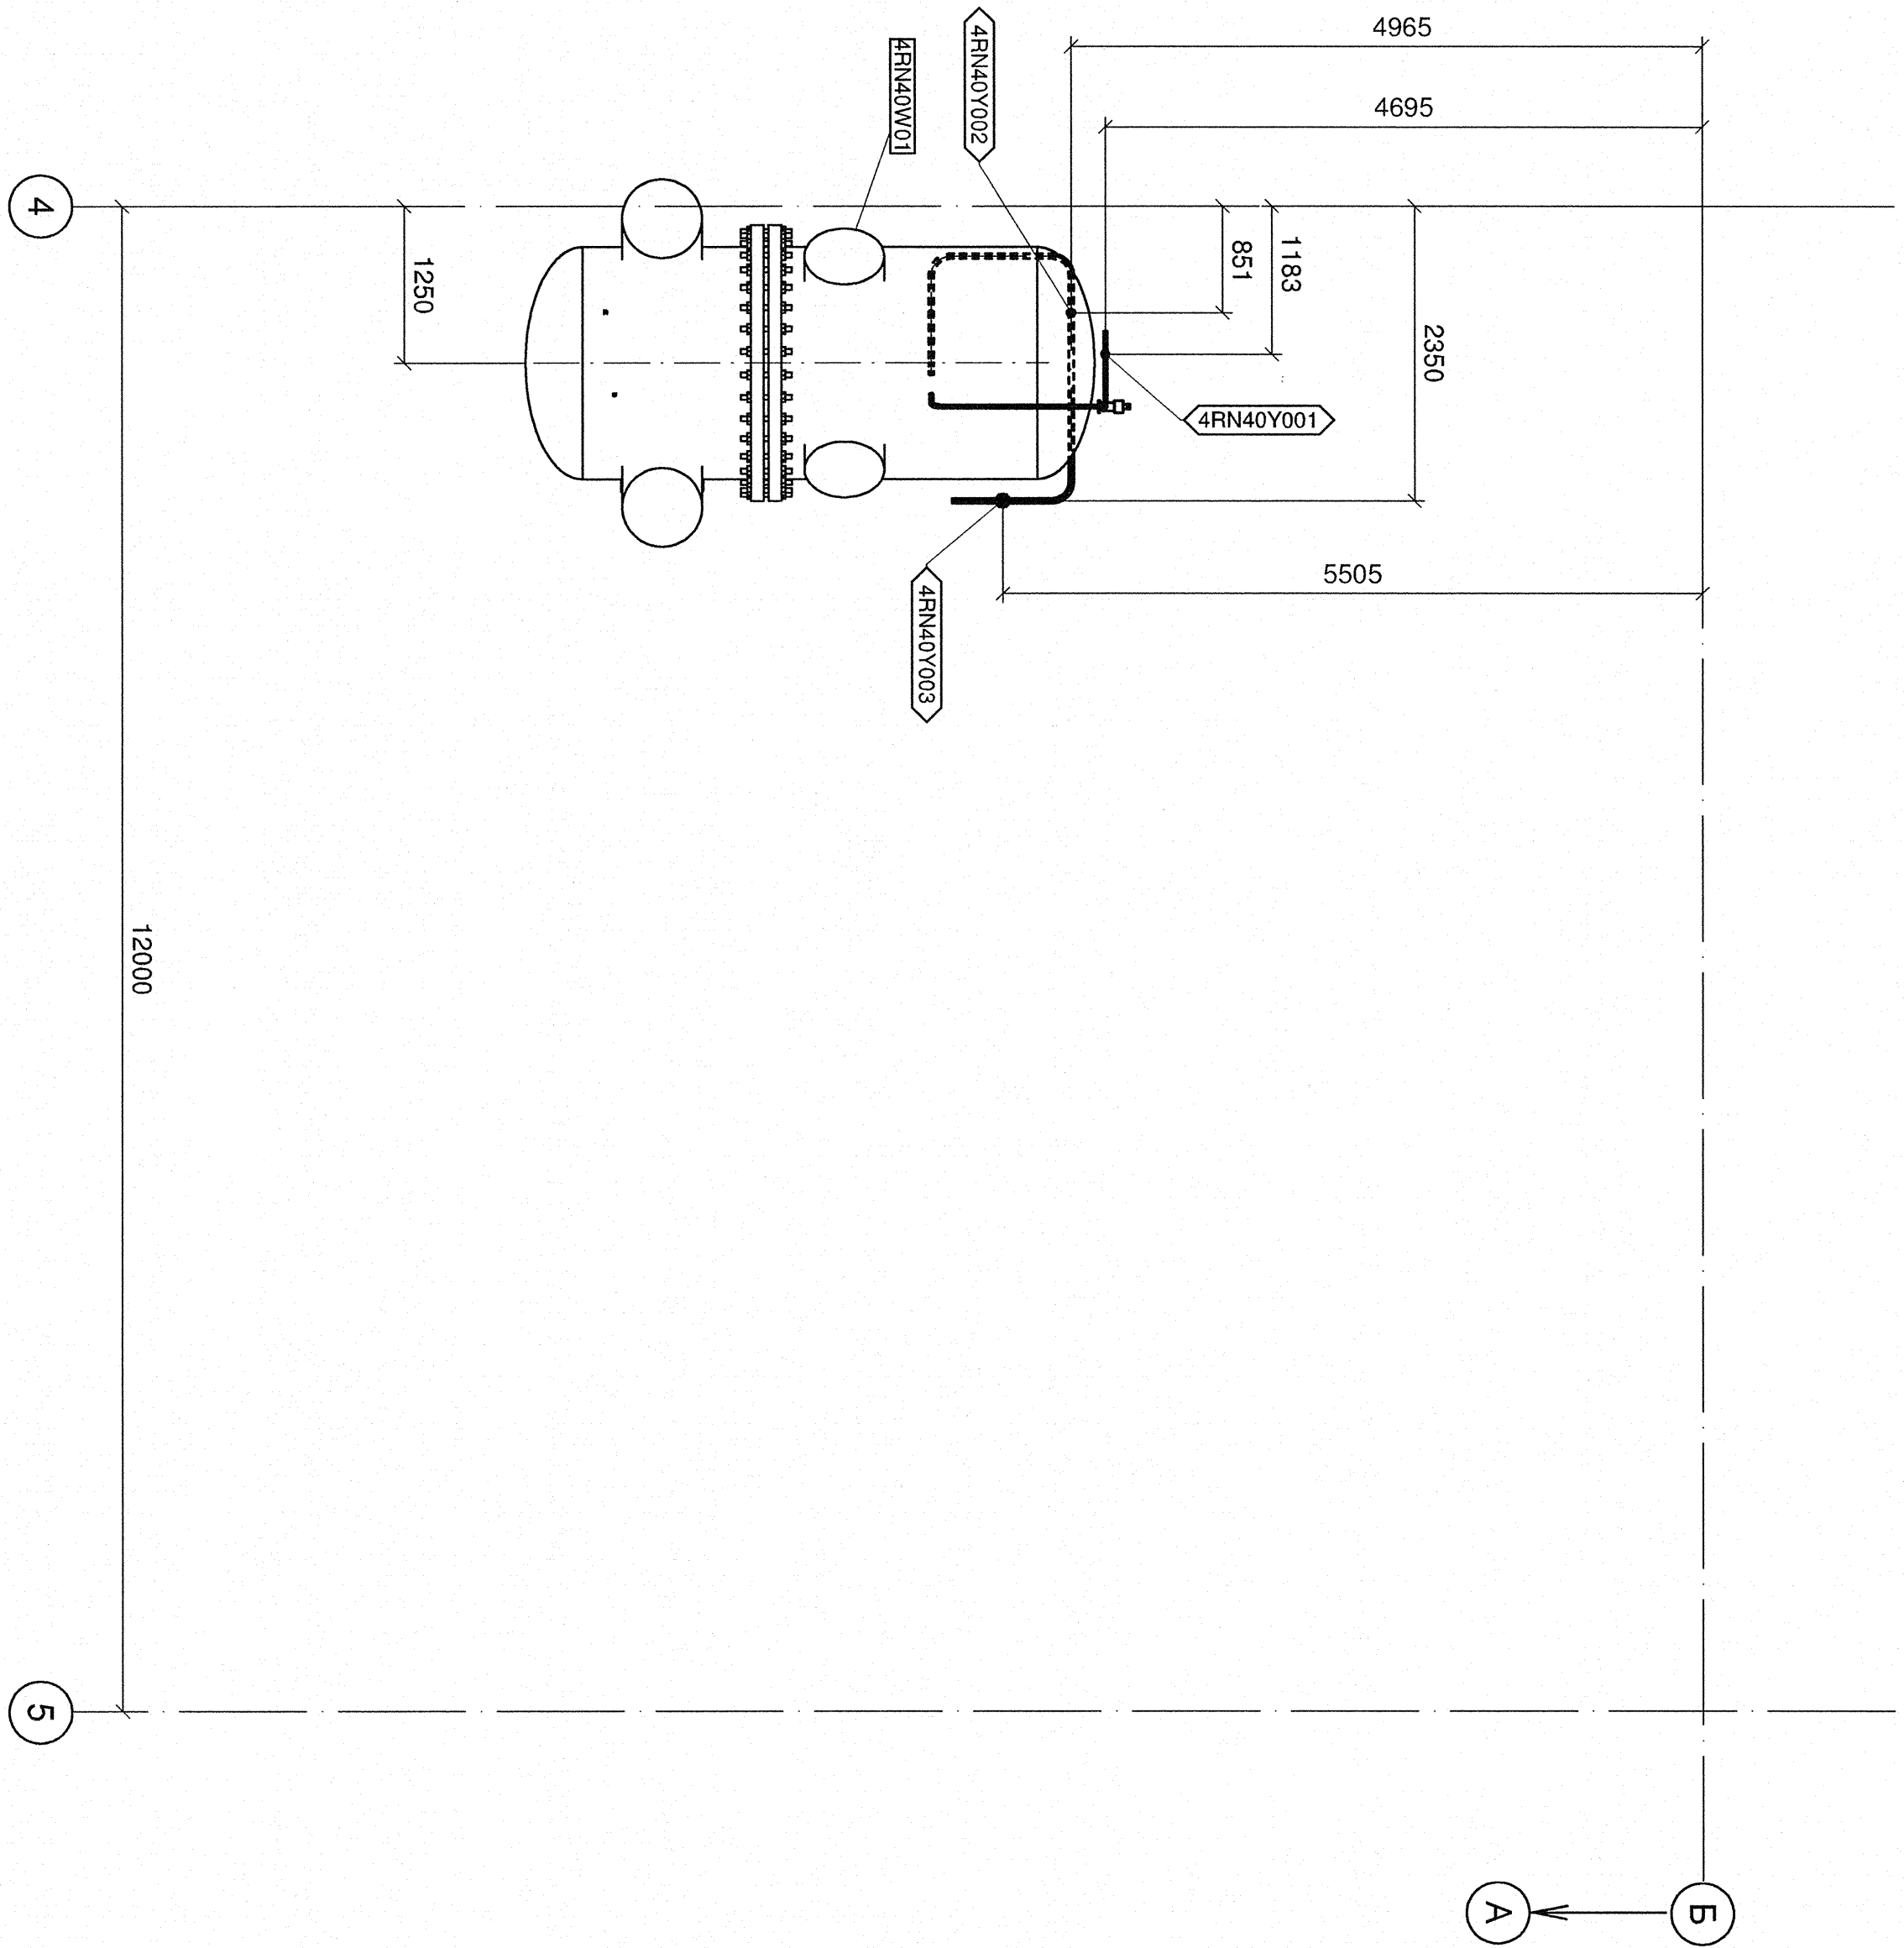

ДОПОЛНИТЕЛЬНЫЕ ПОДПИСИ					
Инов. N подл.	Подп. и дата	Взам. инв. N	Нач. отд.	Яковлев	08.04
Р4.04025.1.0.12	08.05.14		Гл. спец. тр.	Андреева	08.04

АРХИВНЫЙ  
ЭКЗЕМПЛЯР

Изм.	Контр.	Лист	№ док.	Подпись	Дата
Ростовская АЭС. Блок № 4					
Главный корпус. Техническое отделение					
План расположения опор на отм. -3,600 (всех) осей 4-5, 7-8 и А-Б					
Инов. N подл. Р4.04025.1.0.12					
Лист 4					
Р4.RN40.3010.012.04.00.001					
Стадия					
Р					
Лист					
1					
Листов					
ОАО "НИАЭТ" 2014					