


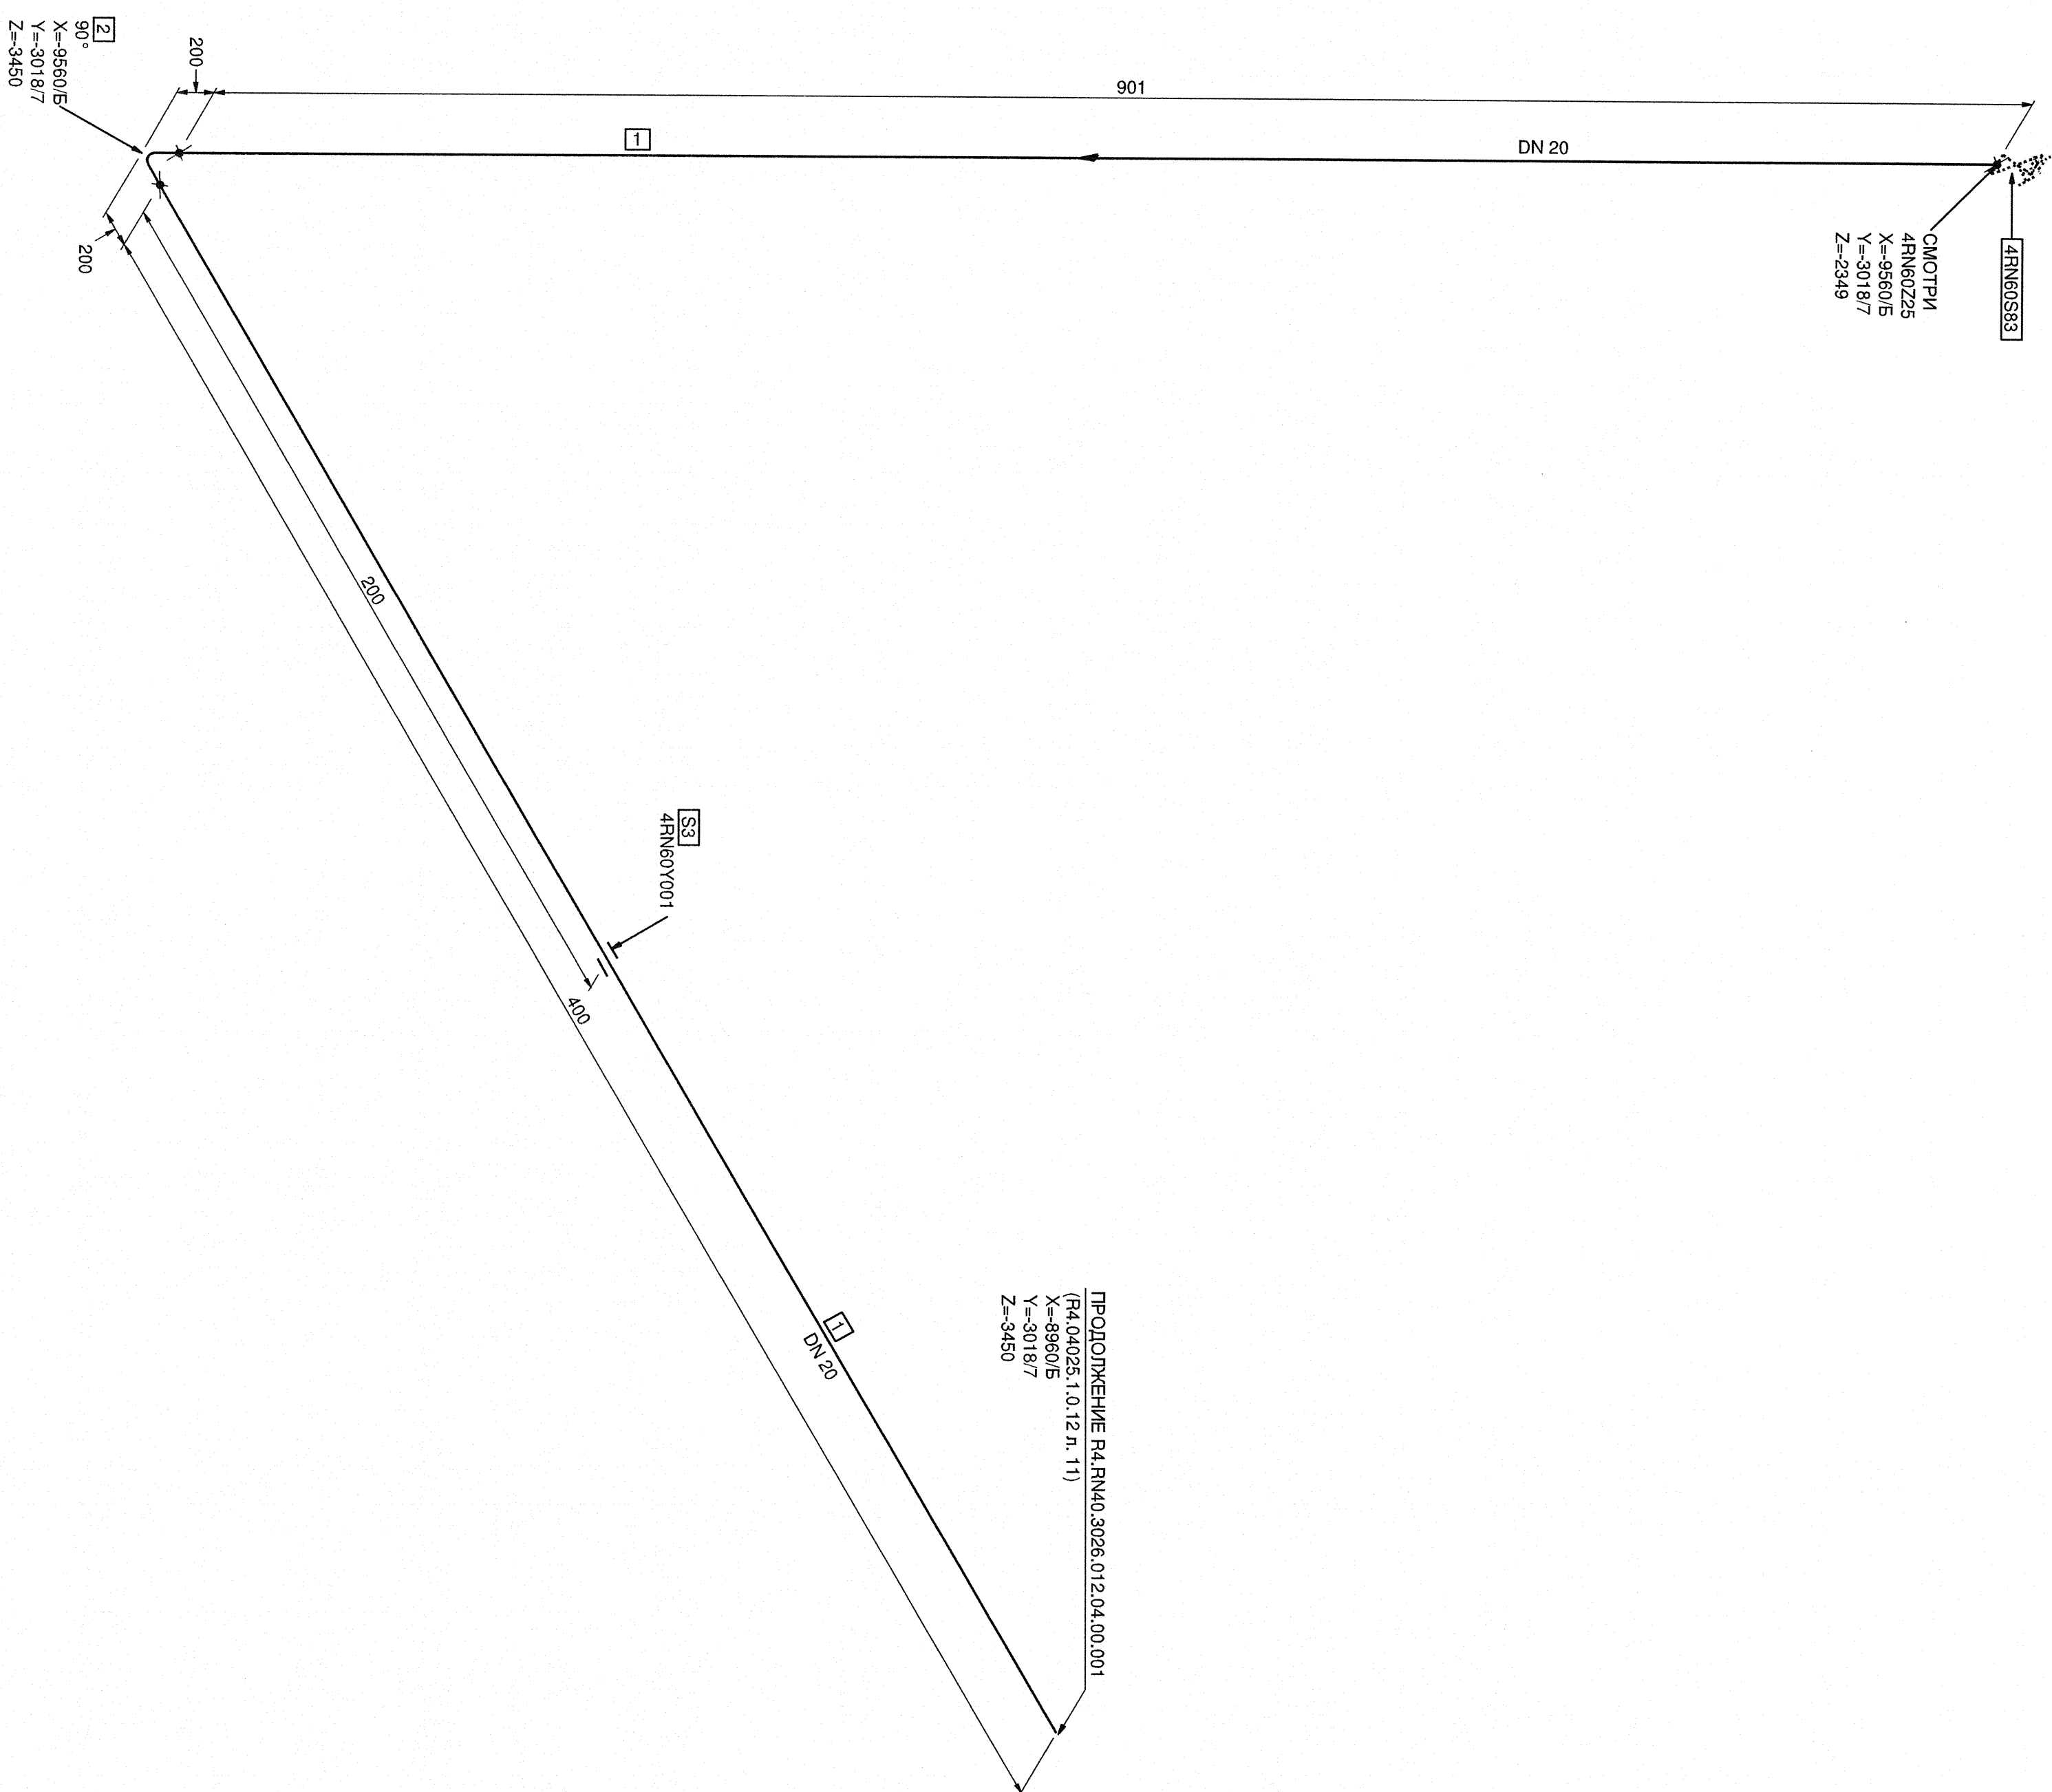






СПЕЦИФИКАЦИЯ ДЕТАЛЕЙ И ОПОР

П/ОЗ.	НАИМЕНОВАНИЕ	КОЛ.	МАТЕРИАЛ	МАССА ЕД.ИЗМ. №1
1	OCT 24.125.30-89 TP.6A 28x3	1.301	M 20 TY 14.3P-55-2001	1,85
2	10 OCT 24.125.32-89 OTBOL	1	20 TY 14.3P-55-2001	0,66
3	90-28x3-100x100-35-7-R100			
	4RM60Y001 OTOPHA HEIOTJIBAKHAP	1		-

[illegible]

Код строки	Горизонтальная перемычка	Полная прокладка	Угловая заделка	Код обозначения	Шляс	Шляс	Пересечение	Полная прокладка	Нарезание	Перекладка	Шпатель	Код вертикальной прокладки
47613120.01	—	3	DN 100 Z, 2700 X, 175 Y, 2775	476110100101				38 				4761120117.03

[illegible]

АРХИВНЫЙ
ЭКЗЕМПЛЯР