


Щит ШУВЗ, шкаф 3. Вид со стороны монтажа

Задняя стенка

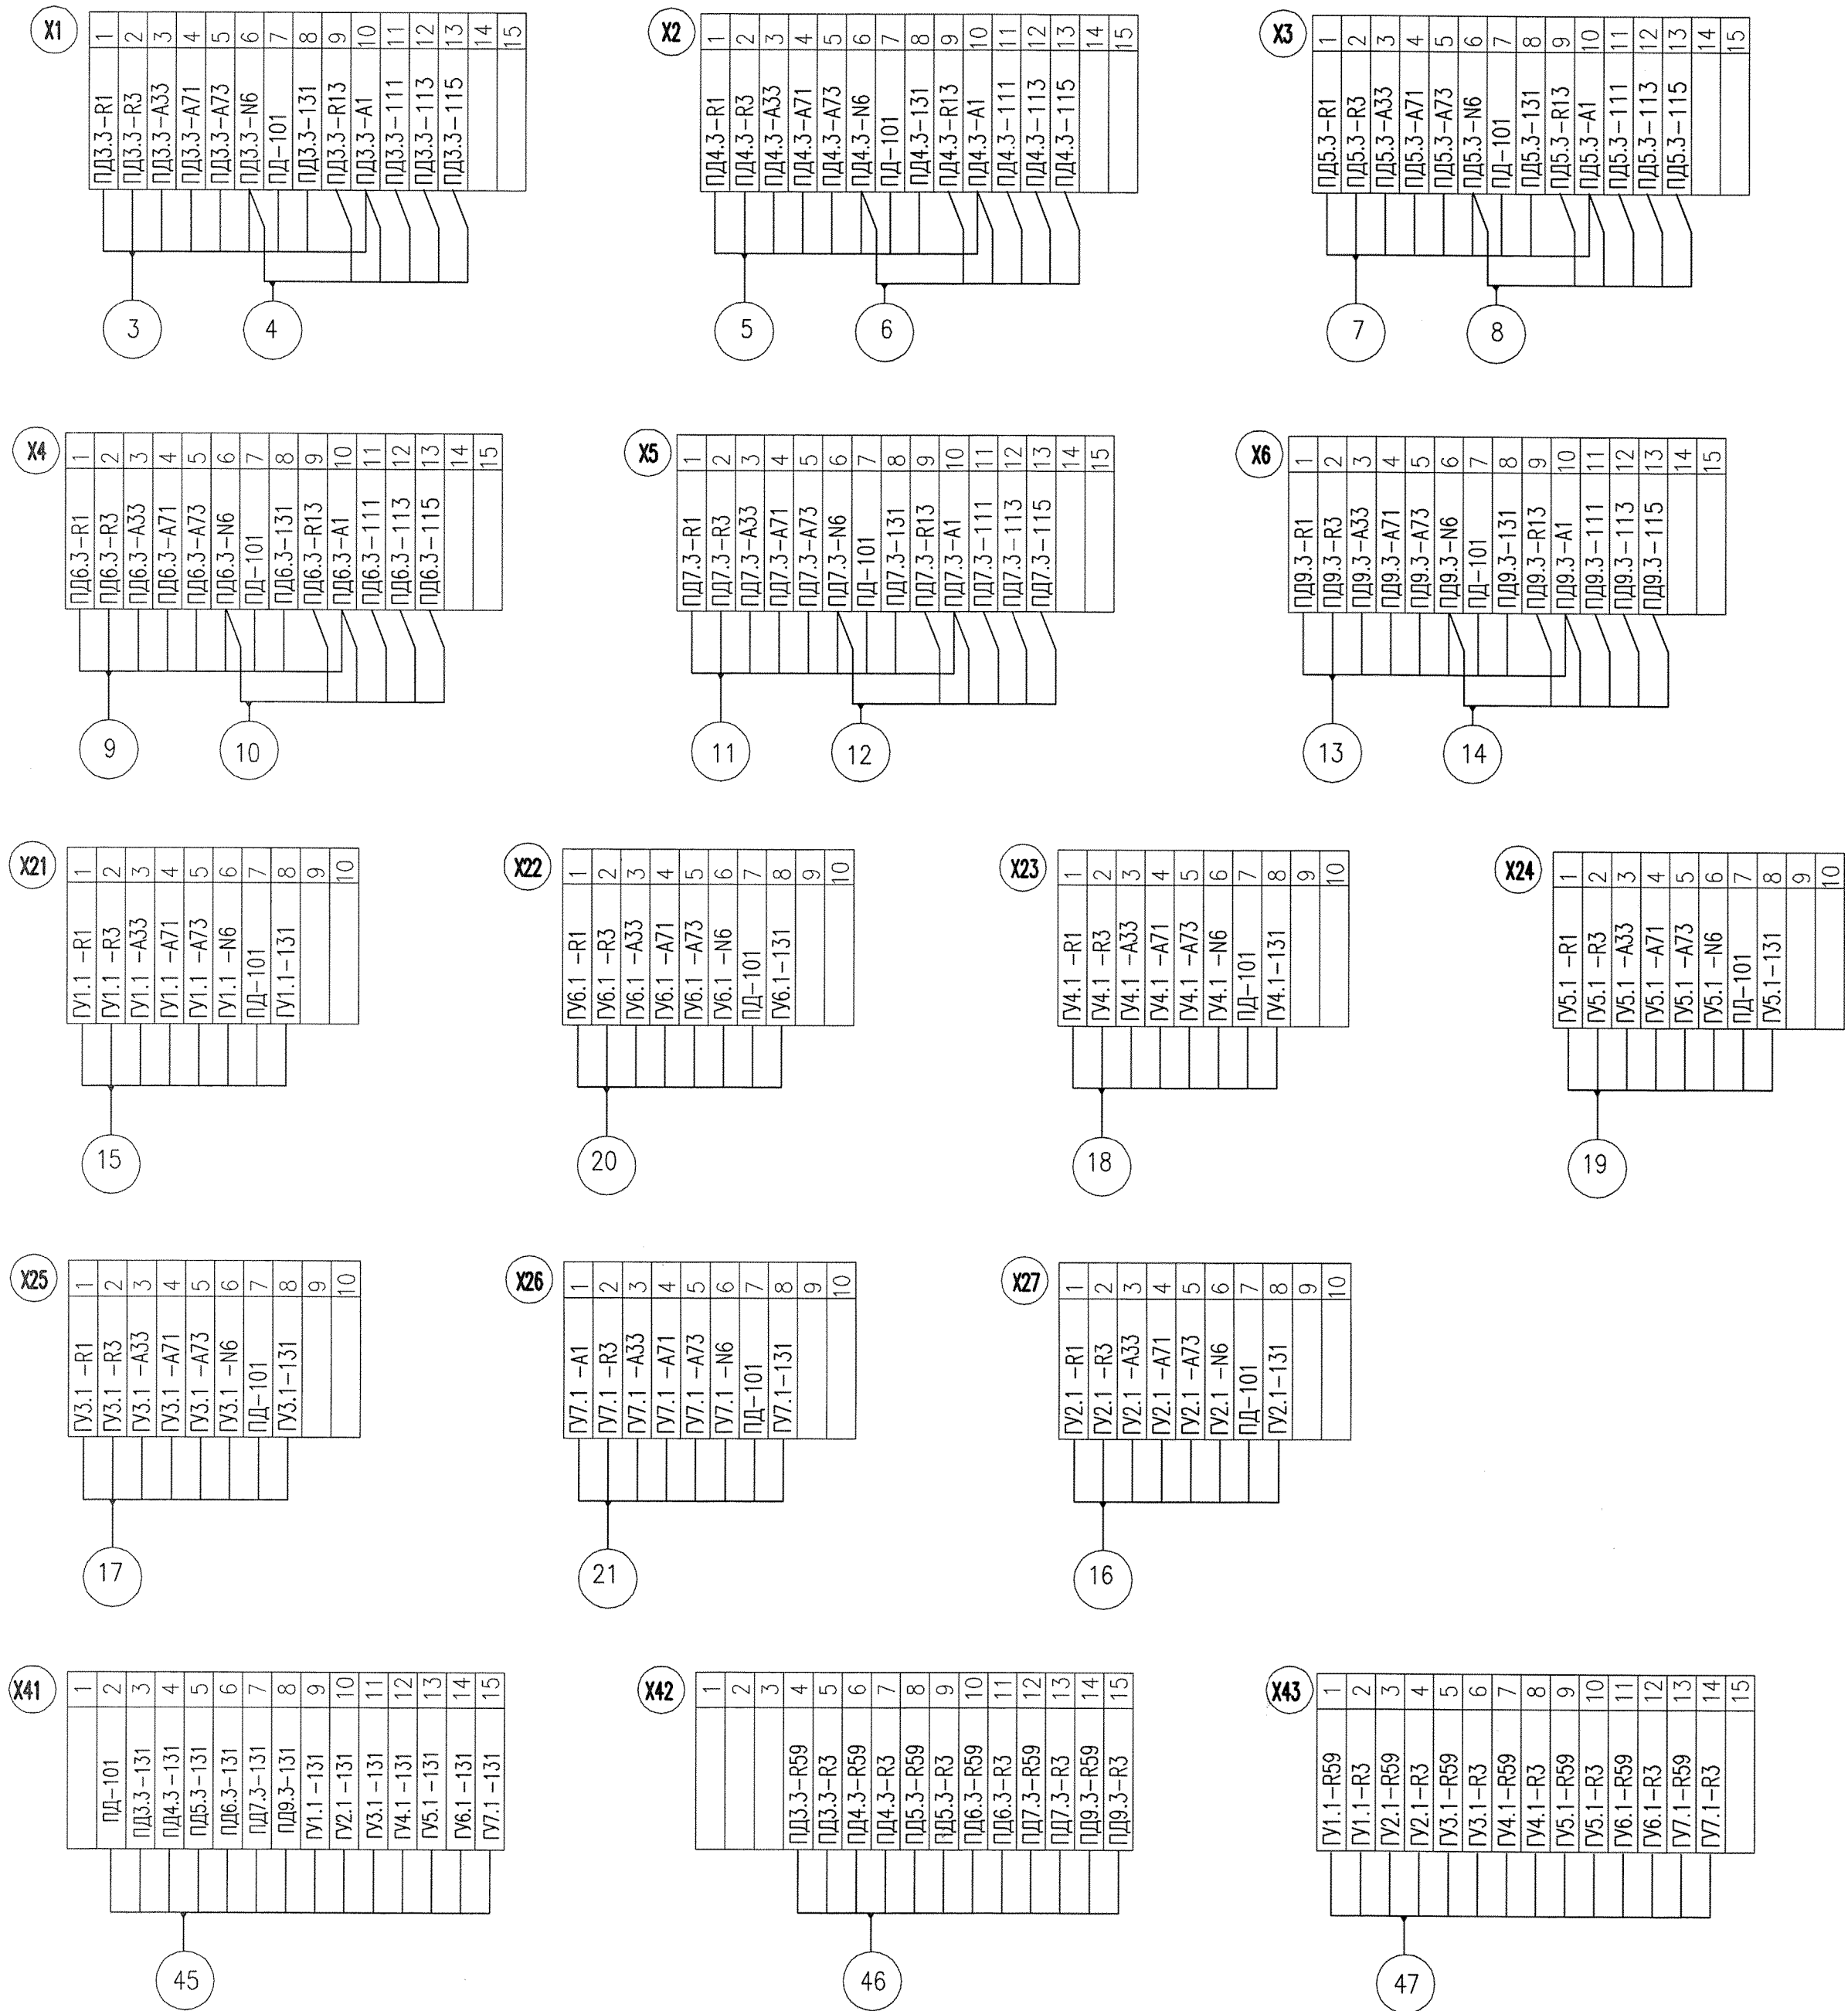

Условный номер кабеля	Марка кабеля по журналу	Марка адреса	Тип кабеля	Жильность и сечение	Количество резервных жил
	Наименование адреса				
17	ГУ3.1—У102	ШС11, шкаф 4	КВВГнг—FRLS	10х1,5	1
	Щит силовой				
18	ГУ4.1—У102	ШС11, шкаф 1	КВВГнг—FRLS	10х1,5	1
	Щит силовой				
19	ГУ5.1—У102	ШС11, шкаф 4	КВВГнг—FRLS	10х1,5	1
	Щит силовой				
20	ГУ6.1—У102	ШС11, шкаф 1	КВВГнг—FRLS	10х1,5	1
	Щит силовой				
21	ГУ7.1—У102	ШС11, шкаф 4	КВВГнг—FRLS	10х1,5	1
	Щит силовой				
45	ШУВЗ.4—У102	ШУВЗ, шкаф 4	КВВГнг—FRLS	19х1,5	1
	Щит управления				
46	ШУВЗ.4—У103	ШУВЗ, шкаф 4	КВВГнг—FRLS	14х1,5	1
	Щит управления				
47	ШУВЗ.4—У104	ШУВЗ, шкаф 4	КВВГнг—FRLS	19х1,5	1

Условный номер кабеля	Марка кабеля по журналу	Марка адреса	Тип кабеля	Жильность и сечение	Количество резервных жил
	Наименование адреса				
3	ПД3.3–У102	ШС11, шкаф 4	КВВГнг–FRLS	10х1,5	1
	Щит силовой				
4	ПД3.1–У101	ПД3.1–КК1	КВВГнг–FRLS	7х1,5	1
	Коробка клеммная				
5	ПД4.3–У102	ШС11, шкаф 1	КВВГнг–FRLS	10х1,5	1
	Щит силовой				
6	ПД4.1–У101	ПД4.1–КК1	КВВГнг–FRLS	7х1,5	1
	Коробка клеммная				
7	ПД5.3–У102	ШС11, шкаф 1	КВВГнг–FRLS	10х1,5	1
	Щит силовой				
8	ПД5.1–У101	ПД5.1–КК1	КВВГнг–FRLS	7х1,5	1
	Коробка клеммная				
9	ПД6.3–У102	ШС11, шкаф 1	КВВГнг–FRLS	10х1,5	1
	Щит силовой				
10	ПД6.1–У101	ПД6.1–КК1	КВВГнг–FRLS	7х1,5	1
	Коробка клеммная				
11	ПД7.3–У102	ШС11, шкаф 4	КВВГнг–FRLS	10х1,5	1
	Щит силовой				
12	ПД7.1–У101	ПД7.1–КК1	КВВГнг–FRLS	7х1,5	1
	Коробка клеммная				
13	ПД9.3–У102	ШС11, шкаф 1	КВВГнг–FRLS	10х1,5	1
	Щит силовой				
14	ПД9.1–У101	ПД9.1–КК1	КВВГнг–FRLS	7х1,5	1
	Коробка клеммная				
15	ГУ1.1–У102	ШС11, шкаф 4	КВВГнг–FRLS	10х1,5	1
	Щит силовой				
16	ГУ2.1–У102	ШС11, шкаф 1	КВВГнг–FRLS	10х1,5	1
	Щит силовой				