


1252-1187.P3-2901.53.21100-ЭМ2.Т3Н2.8-ШУВ3.04_СБ

Щит ШУВ3 шкаф 4

Развернуто. Вид спереди со снятыми дверьми


Левая боковая стенка

Вид со стороны монтажа

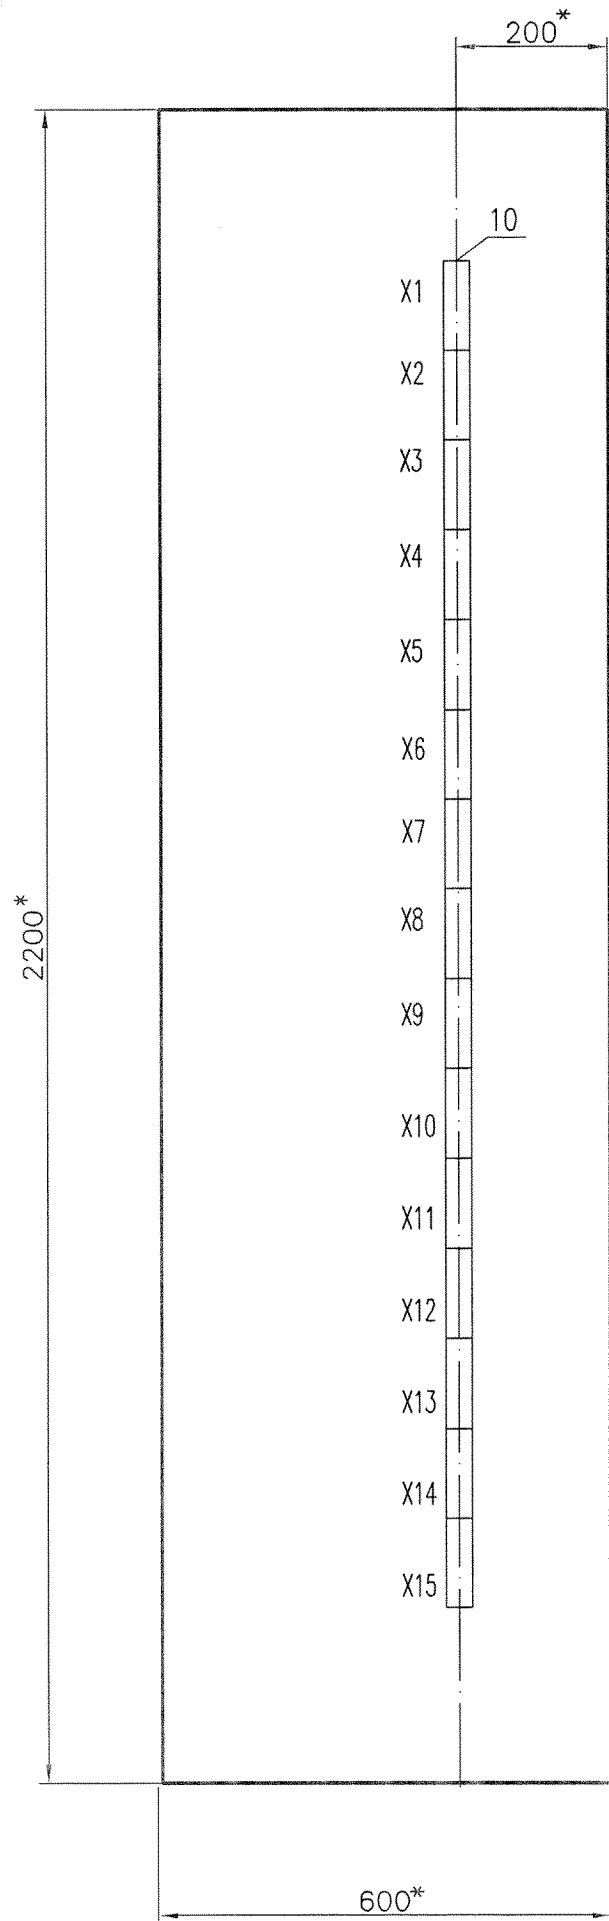


Задняя стенка

Вид со стороны монтажа

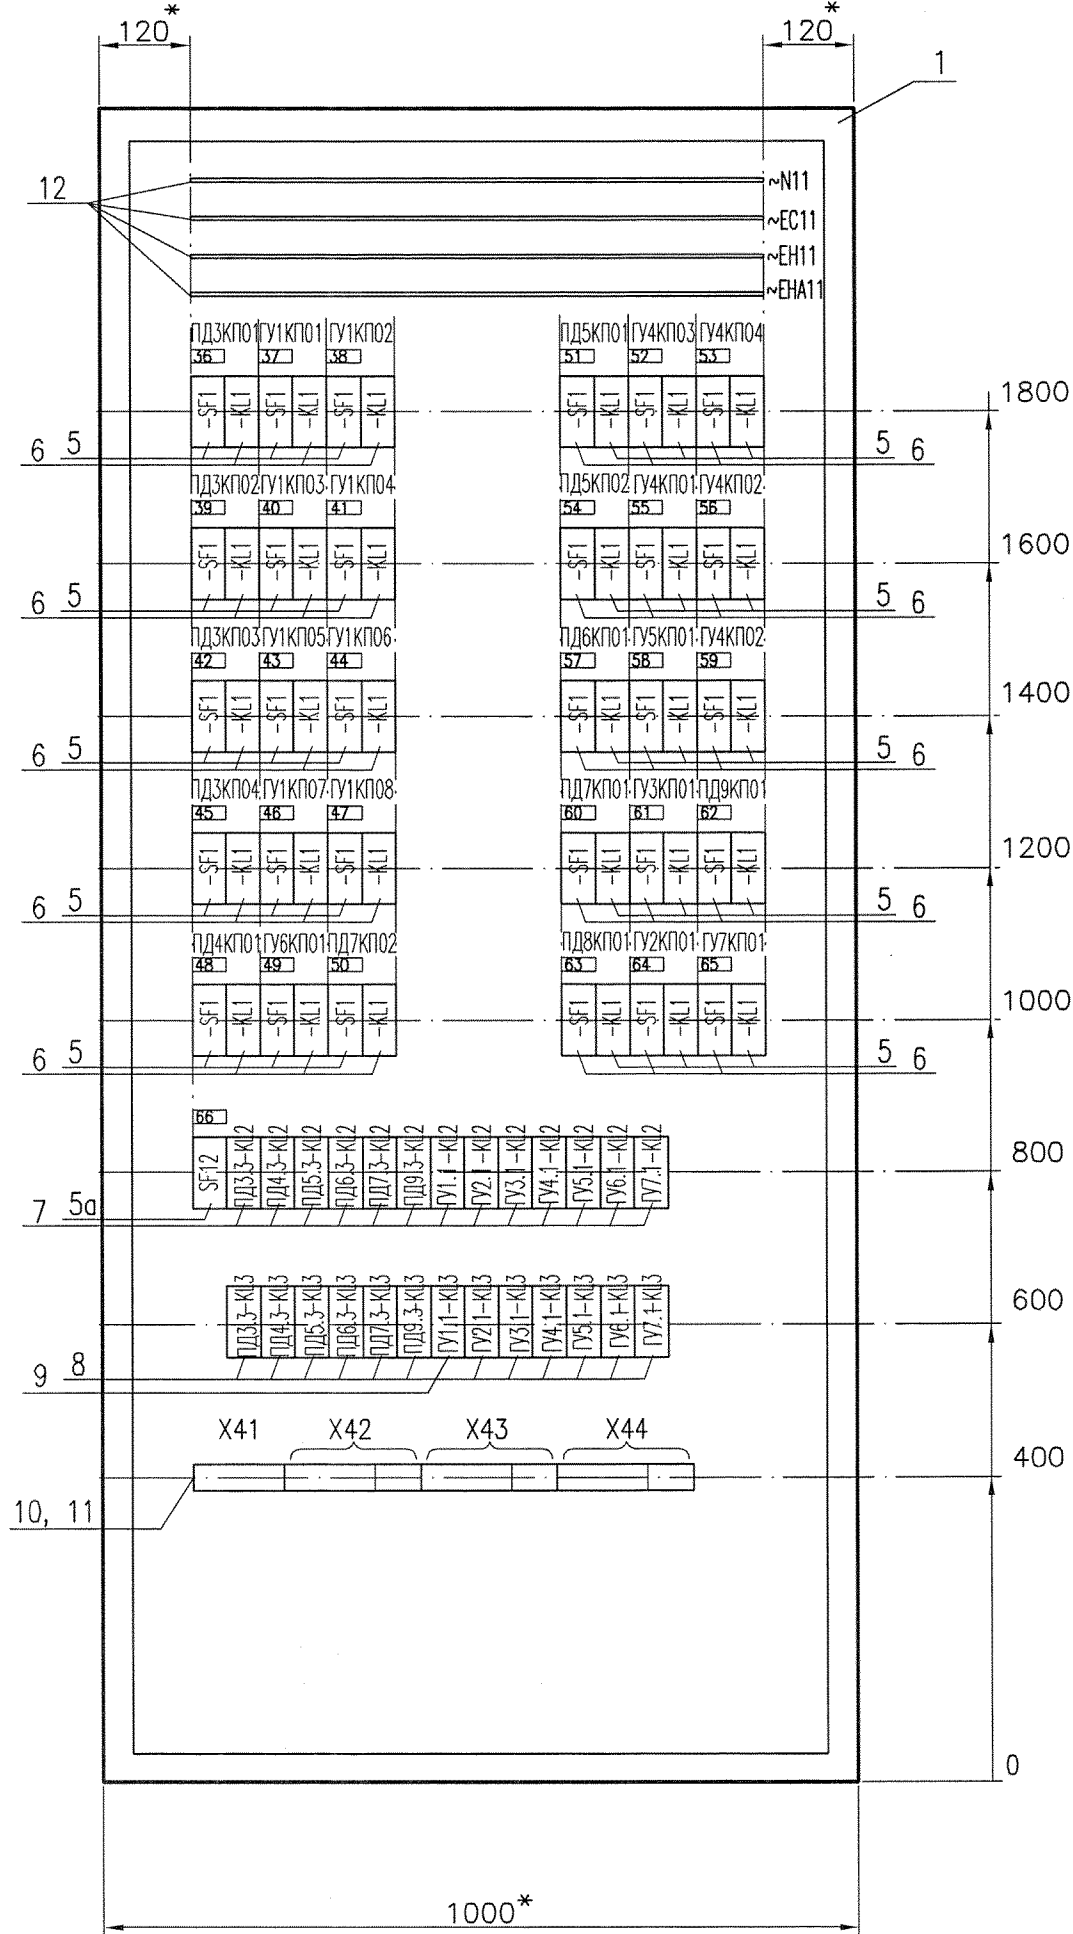


Правая боковая стенка

Вид со стороны монтажа

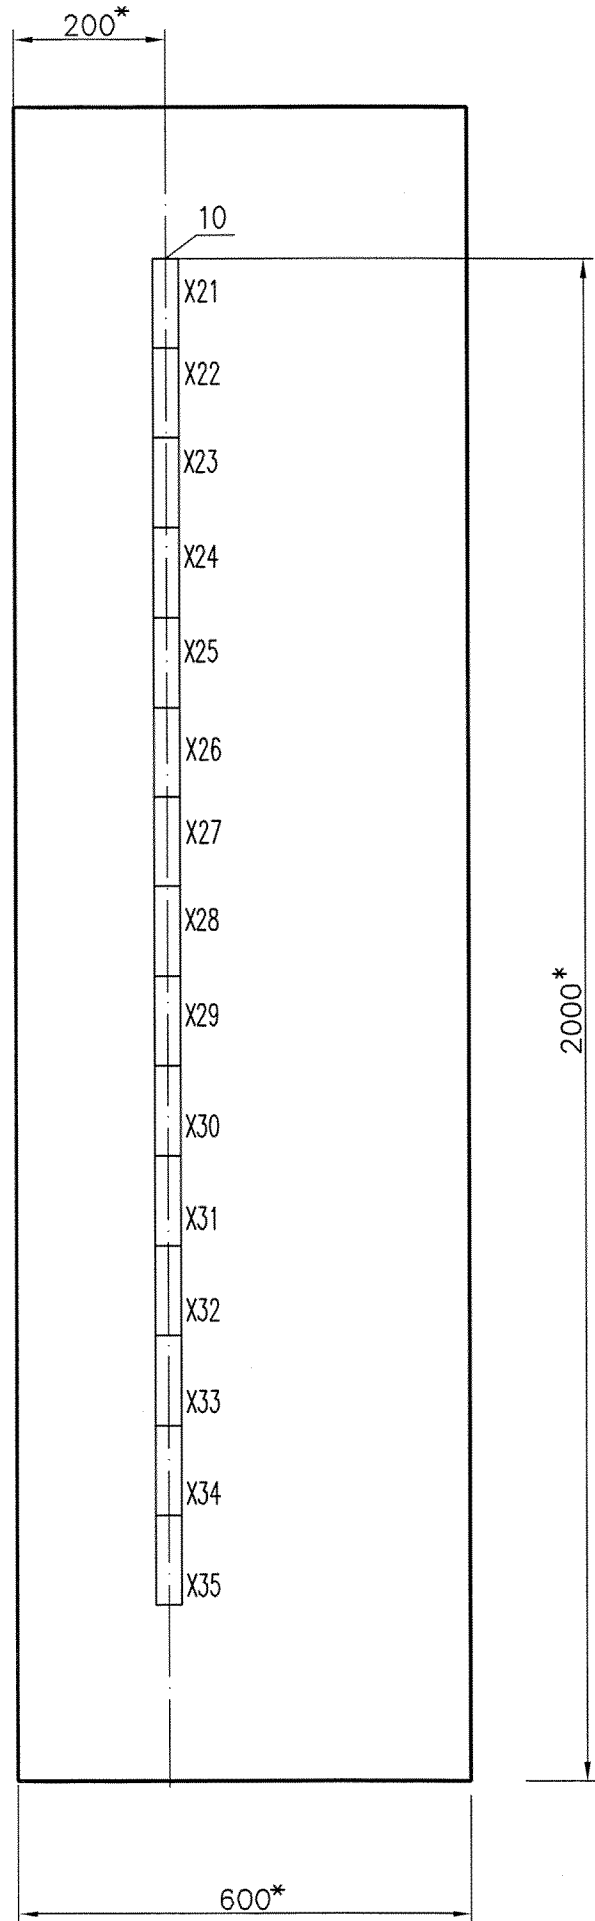


Левая дверь шкафа

Вид спереди

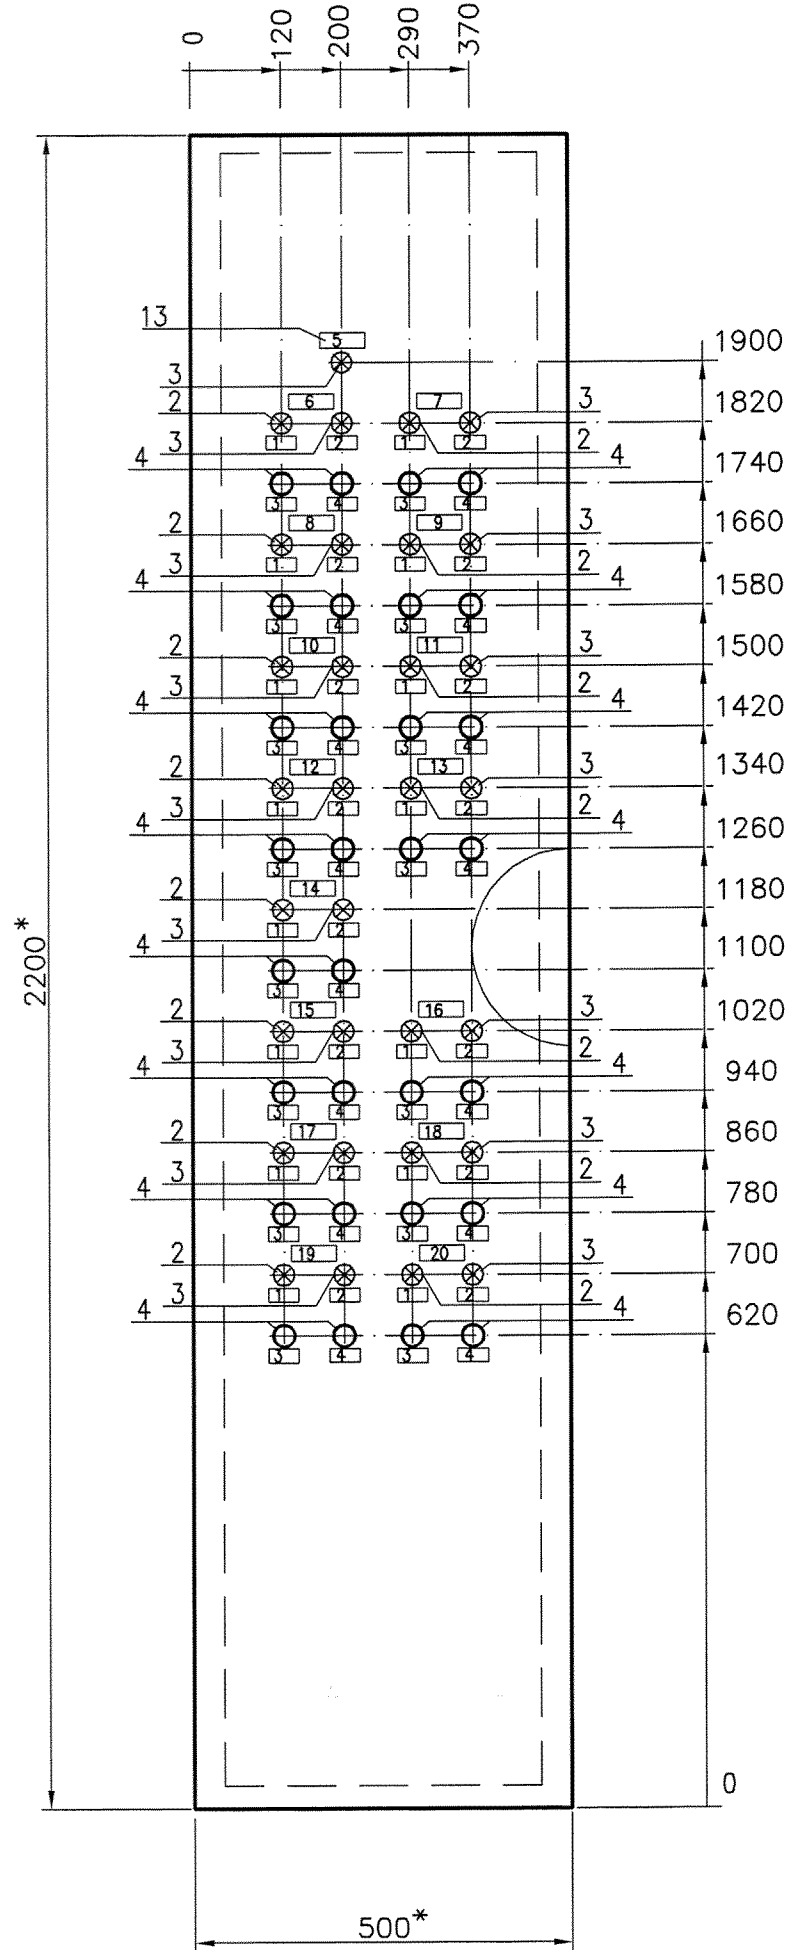



Правая дверь шкафа

Вид спереди

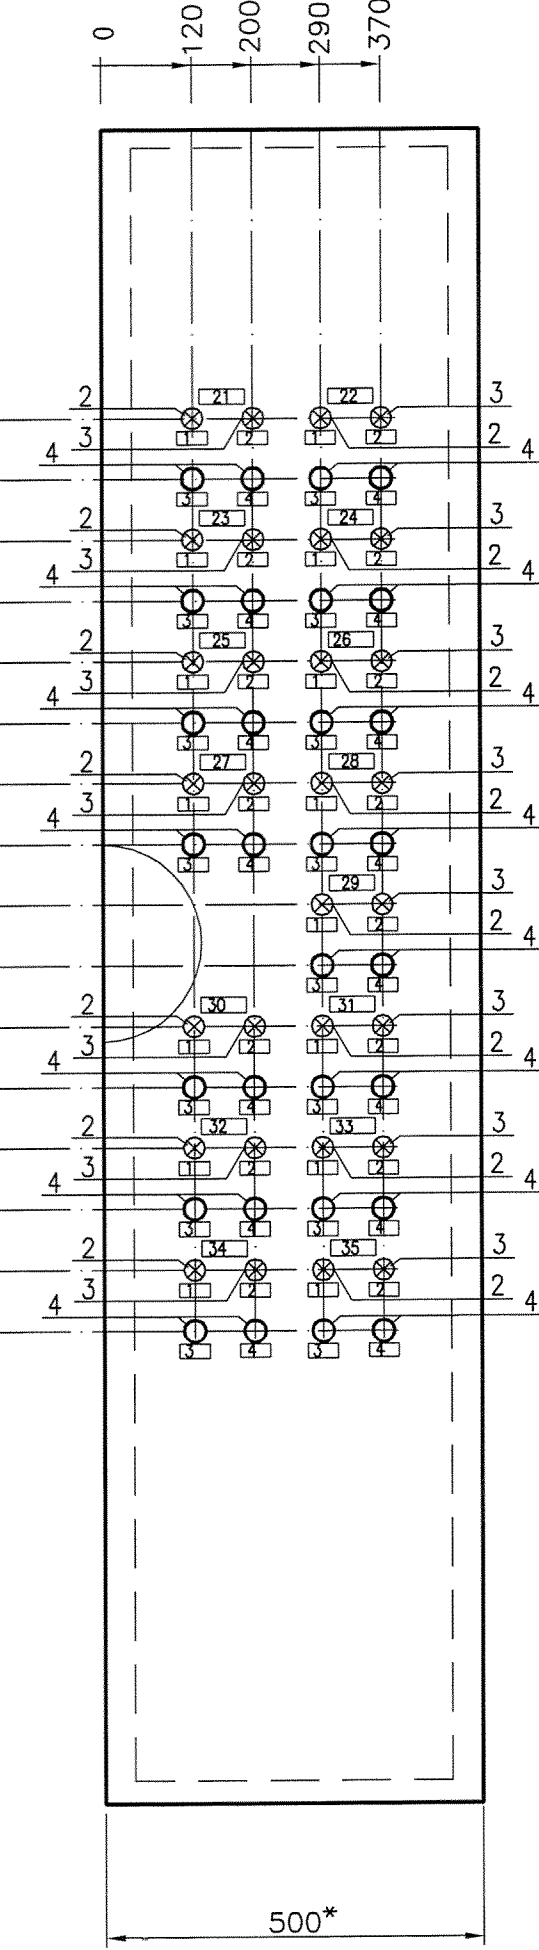

КУ

СКЛ

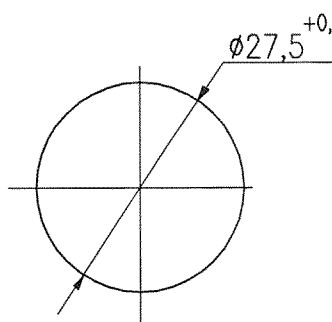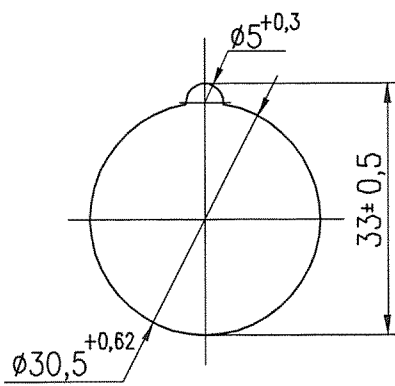

1* Размеры для справок

Файл: 1252-1187.P3-2901.53.21100-ЭМ2.Т3Н2.8-ШУВ3.04_СБ=00.dwg

Инф. № подл. 11815/ВФ

Подпись и дата 18.08.2014

Взам. инб. № 11815/ВФ

Подпись и дата

1252-1187.P3-2901.53.21100-ЭМ2.Т3Н2.8-ШУВ3.04_СБ

Щит управления ШУВ3
шкаф 4
Сборочный чертеж

Лист 1
Масса
Масштаб 1:5

Изм.	Лист	№ докум.	Попр.	Дата
Разраб.	Юдин	11.08		
Проб.	Дубак	11.08		
Рук. пр.	Волков	11.08		
Т.контр.	Гуляев	11.08		
Н.контр.	Куценко	11.08		

Лист 1
Масса
Масштаб 1:5

ОАО
"Атомэнергопроект"
ВПО Волгоград 2014

Формат А3х3