

**X1**

1	ПДЗКП01-101	9:1	101:2
2	ПДЗКП01-102	5:1	101:4
3	ПДЗКП01-109	9:2	102:14
4	ПДЗКП01-111	8:3	
5	ПДЗКП01-113	8:4	102:A1
6	ПДЗКП01-117	5:2	
7	ПДЗКП01-119	4:1	
8	ПДЗКП01-115		102:58
9	ПДЗКП01-116		102:66
10			

X3

1	Г/1КП02-101	17:1	105:12
2	Г/1КП02-102	13:1	105:4
3	Г/1КП02-109	17:2	106:14
4	Г/1КП02-111	16:3	
5	Г/1КП02-113	16:4	106:A1
6	Г/1КП02-117	13:2	
7	Г/1КП02-119	12:1	
8	Г/1КП02-115		106:58
9	Г/1КП02-116		106:66
10			

X5

1	ГΥΙΚΠ03-101	25:1	109:2
2	ГΥΙΚΠ03-102	21:1	109:4
3	ГΥΙΚΠ03-109	25:2	110:14
4	ГΥΙΚΠ03-111	24:3	
5	ГΥΙΚΠ03-113	24:4	110:A1
6	ГΥΙΚΠ03-117	21:2	
7	ГΥΙΚΠ03-119	20:1	
8	ГΥΙΚΠ03-115		110:58
9	ГΥΙΚΠ03-116		110:66
10	PF	→	Ilmu PF

17

1	ПДЗКП03-101	33:1	113:12
2	ПДЗКП03-102	29:1	113:4
3	ПДЗКП03-109	33:2	114:14
4	ПДЗКП03-111	32:3	
5	ПДЗКП03-113	32:4	114:A1
6	ПДЗКП03-117	29:2	
7	ПДЗКП03-119	28:1	
8	ПДЗКП03-115		114:58
9	ПДЗКП03-116		114:66
10			

٢٩

1	ГΥ1ΚΠ06-101	37:1	117:12
2	ГΥ1ΚΠ06-102	35:1	117:4
3	ГΥ1ΚΠ06-109	37:2	118:14
4	ГΥ1ΚΠ06-111	36:3	
5	ГΥ1ΚΠ06-113	36:4	118:A1
6	ГΥ1ΚΠ06-117	35:2	
7	ГΥ1ΚΠ06-119	34:1	
8	ГΥ1ΚΠ06-115		118:58
9	ГΥ1ΚΠ06-116		118:66
10			

**X11**

1	ГҮІКП07-101	43:1	121:12
2	ГҮІКП07-102	39:1	121:4
3	ГҮІКП07-109	43:2	122:14
4	ГҮІКП07-111	42:3	
5	ГҮІКП07-113	42:4	122:A1
6	ГҮІКП07-117	39:2	
7	ГҮІКП07-119	38:1	
8	ГҮІКП07-115		122:58
9	ГҮІКП07-116		122:66
10	PF	→	Иллю PF

X13

1	ПД4КП01-101	51:1	125:12
2	ПД4КП01-102	47:1	125:4
3	ПД4КП01-109	51:2	126:14
4	ПД4КП01-111	50:3	
5	ПД4КП01-113	50:4	126:A1
6	ПД4КП01-117	47:2	
7	ПД4КП01-119	46:1	
8	ПД4КП01-115		126:58
9	ПД4КП01-116		126:66

X15

1	ПД7КП02-101	59:1	129:2
2	ПД7КП02-102	55:1	129:4
3	ПД7КП02-109	59:2	130:14
4	ПД7КП02-111	58:3	
5	ПД7КП02-113	58:4	130:A1
6	ПД7КП02-117	55:2	
7	ПД7КП02-119	54:1	
8	ПД7КП02-115		130:58
9	ПД7КП02-116		130:66
10	РЕ	→	Шина РЕ

(X2)

1	ГҮҮЛТ01-101	7:1	103:2
2	ГҮҮЛТ01-102	3:1	103:4
3	ГҮҮЛТ01-109	7:2	104:14
4	ГҮҮЛТ01-111	6:3	
5	ГҮҮЛТ01-113	6:4	104:A1
6	ГҮҮЛТ01-117	3:2	
7	ГҮҮЛТ01-119	2:1	
8	ГҮҮЛТ01-115		104:58
9	ГҮҮЛТ01-116		104:66
10	PF	→	Шүүх PF

X4

1	ПДЗКП02-101	15:1	107:2
2	ПДЗКП02-102	11:1	107:4
3	ПДЗКП02-109	15:2	108:14
4	ПДЗКП02-111	14:3	
5	ПДЗКП02-113	14:4	108:A1
6	ПДЗКП02-117	11:2	
7	ПДЗКП02-119	10:1	
8	ПДЗКП02-115		108:58
9	ПДЗКП02-116		108:66
10			

X6

1	Г1У1КП04-101	11:2
2	Г1У1КП04-102	19:1
3	Г1У1КП04-109	23:2
4	Г1У1КП04-111	22:3
5	Г1У1КП04-113	22:4
6	Г1У1КП04-117	19:2
7	Г1У1КП04-119	18:1
8	Г1У1КП04-115	112:58
9	Г1У1КП04-116	112:66
10		

X8

1	ГΥΙΚΠ05-101	31:1	115:2
2	ГΥΙΚΠ05-102	27:1	115:4
3	ГΥΙΚΠ05-109	31:2	116:14
4	ГΥΙΚΠ05-111	30:3	
5	ГΥΙΚΠ05-113	30:4	116:A1
6	ГΥΙΚΠ05-117	27:2	
7	ГΥΙΚΠ05-119	26:1	
8	ГΥΙΚΠ05-115		116:58
9	ГΥΙΚΠ05-116		116:66
10	PF	→	Шлях PF

**X10**


1	ПДЗКП04-101	45:1	119:2
2	ПДЗКП04-102	41:1	119:4
3	ПДЗКП04-109	45:2	120:14
4	ПДЗКП04-111	44:3	
5	ПДЗКП04-113	44:4	120:A1
6	ПДЗКП04-117	41:2	
7	ПДЗКП04-119	40:1	
8	ПДЗКП04-115		120:58
9	ПДЗКП04-116		120:66
10			

X12

1	ГІАКП08-101	53:1	123:2
2	ГІАКП08-102	49:1	123:4
3	ГІАКП08-109	53:2	124:14
4	ГІАКП08-111	52:3	
5	ГІАКП08-113	52:4	124:A1
6	ГІАКП08-117	49:2	
7	ГІАКП08-119	48:1	
8	ГІАКП08-115		124:58
9	ГІАКП08-116		124:66
10			

**X14**

1	Гуєкп01-101	61:1	127:2
2	Гуєкп01-102	57:1	127:4
3	Гуєкп01-109	61:2	128:14
4	Гуєкп01-111	60:3	
5	Гуєкп01-113	60:4	128:A1
6	Гуєкп01-117	57:2	
7	Гуєкп01-119	56:1	
8	Гуєкп01-115		128:58
9	Гуєкп01-116		128:66
10			

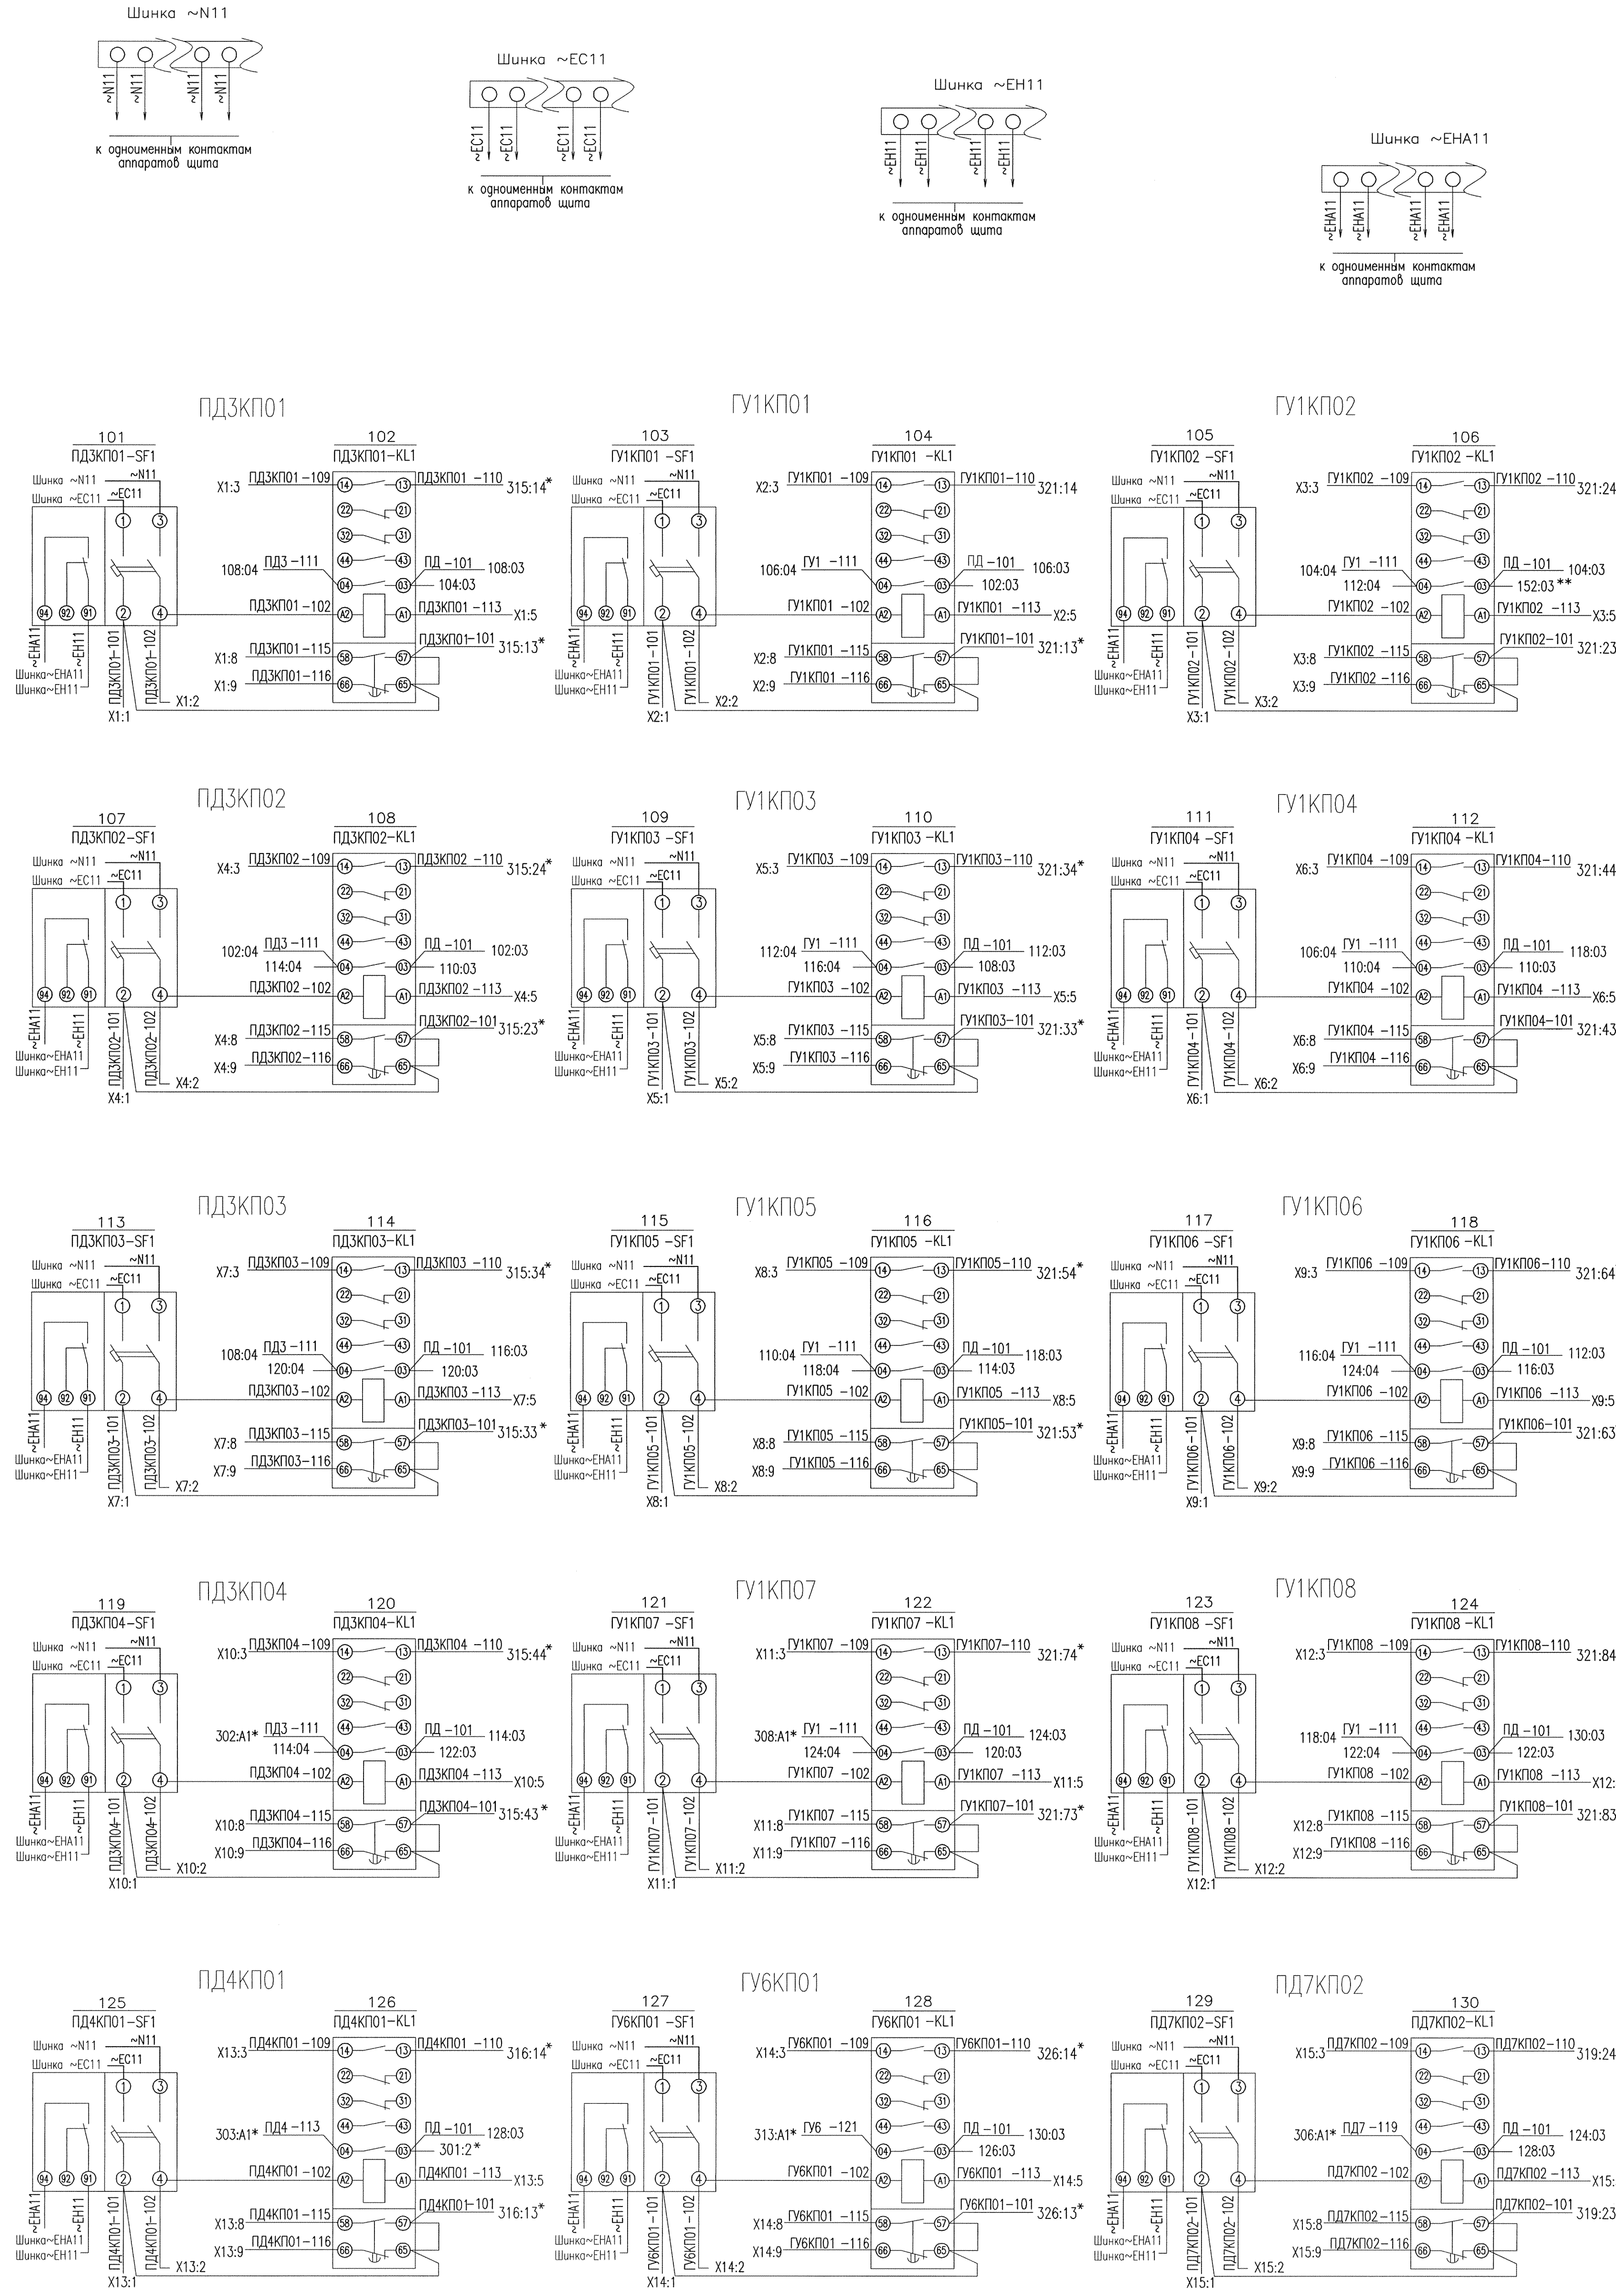

1 Монтаж выполнять проводом ПУГВ 1х1,5  
2 \* — смотри лист 3  
\*\* — смотри лист 2  
3 Шинки ~N11, ~EC11, ~ЕНА11, ~ЕН11 и шина РЕ смотри лист 3