


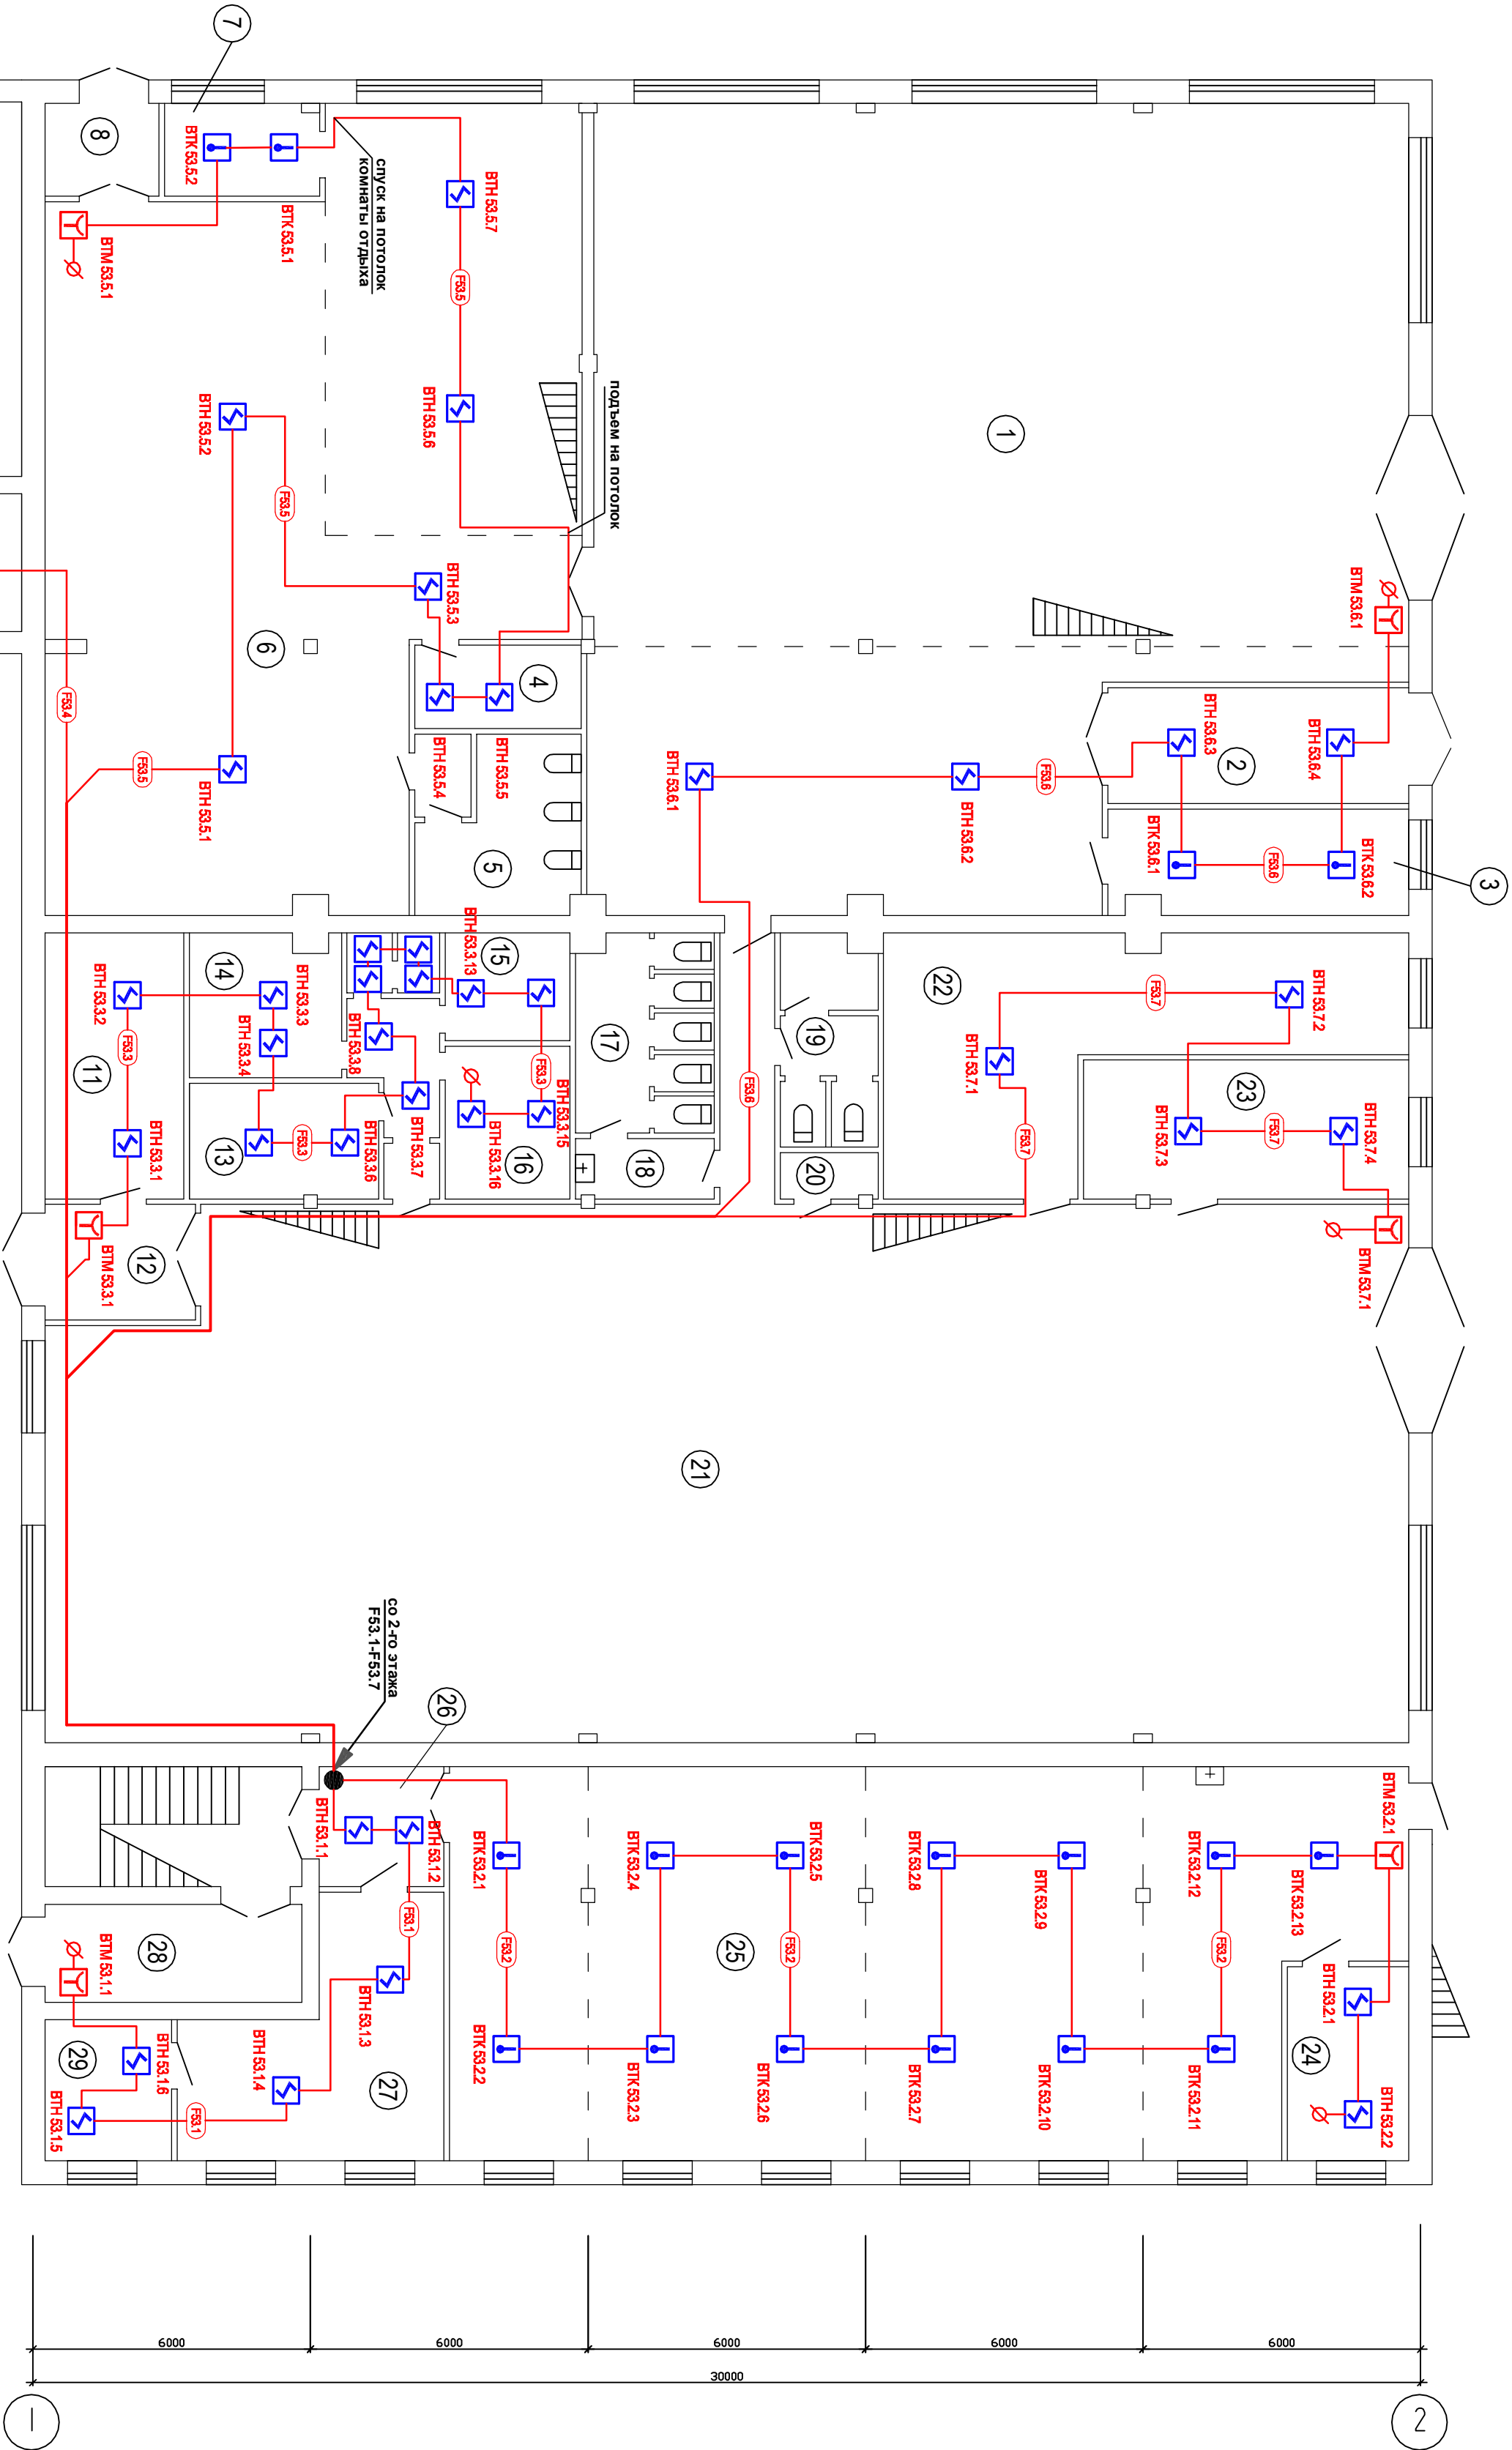

Номер устройства	Наименование	Примечание
1	1 этаж	3
1	Столярный участок	
2	Кладовая материала	
3	Заточная	
4	Кладовая покрытий	
5	Санузел	
6	Механический участок	
7	Комната отдыха	
8	Тамбур	
9	Помещение мастеров насосной	
10	Электрощитовая	
11	Кладовая	
12	Тамбур	
13	Кладовая	
14	Кладовая	
15	Кладовая метизов	
16	Кладовая	
17	Санузел	
18	Санузел	
19	Санузел	
20	Кладовая	
21	Сварочный участок	
22	Кладовая ОД Э	
23	Кладовая	
24	Кабинет мастера сантехников	
25	Сварочный участок сантехники	
26	Тамбур	
27	Пожарная группа	
28	Входной тамбур администрации	
29	Кладовая	

ВН	Извещатель пожарный дымовой ИПТ12-3СУ
ВК	Извещатель пожарный тепловой ИПТ103/5-А3
ВМ	Извещатель пожарный ручной ИРП-3С/М

Условные графические обозначения

07/05.12-ПС 34					
Корпус 25, ФГУП НИИЭФд им. Д.В. Фурьева					
Санкт-Петербург, п.Металлопострой, д.3.					
Система пожарной сигнализации					
и оповещения людей о пожаре.					
Вид	Колуч	Лист	№ док.	Подпись	Дата
ТПИ	Конев				05.12
Разработал	Грушковский				05.12
Выполнил	Грушковский				05.12
Проверил	Грушковский				05.12
Н.корр.					
Схема электрическая соединений					
АПС в корпусе (1-й этаж)					
000 "Авигум Инжиниринг"					

Инв. № подл.	Подпись и дата	Взам. инв. №