


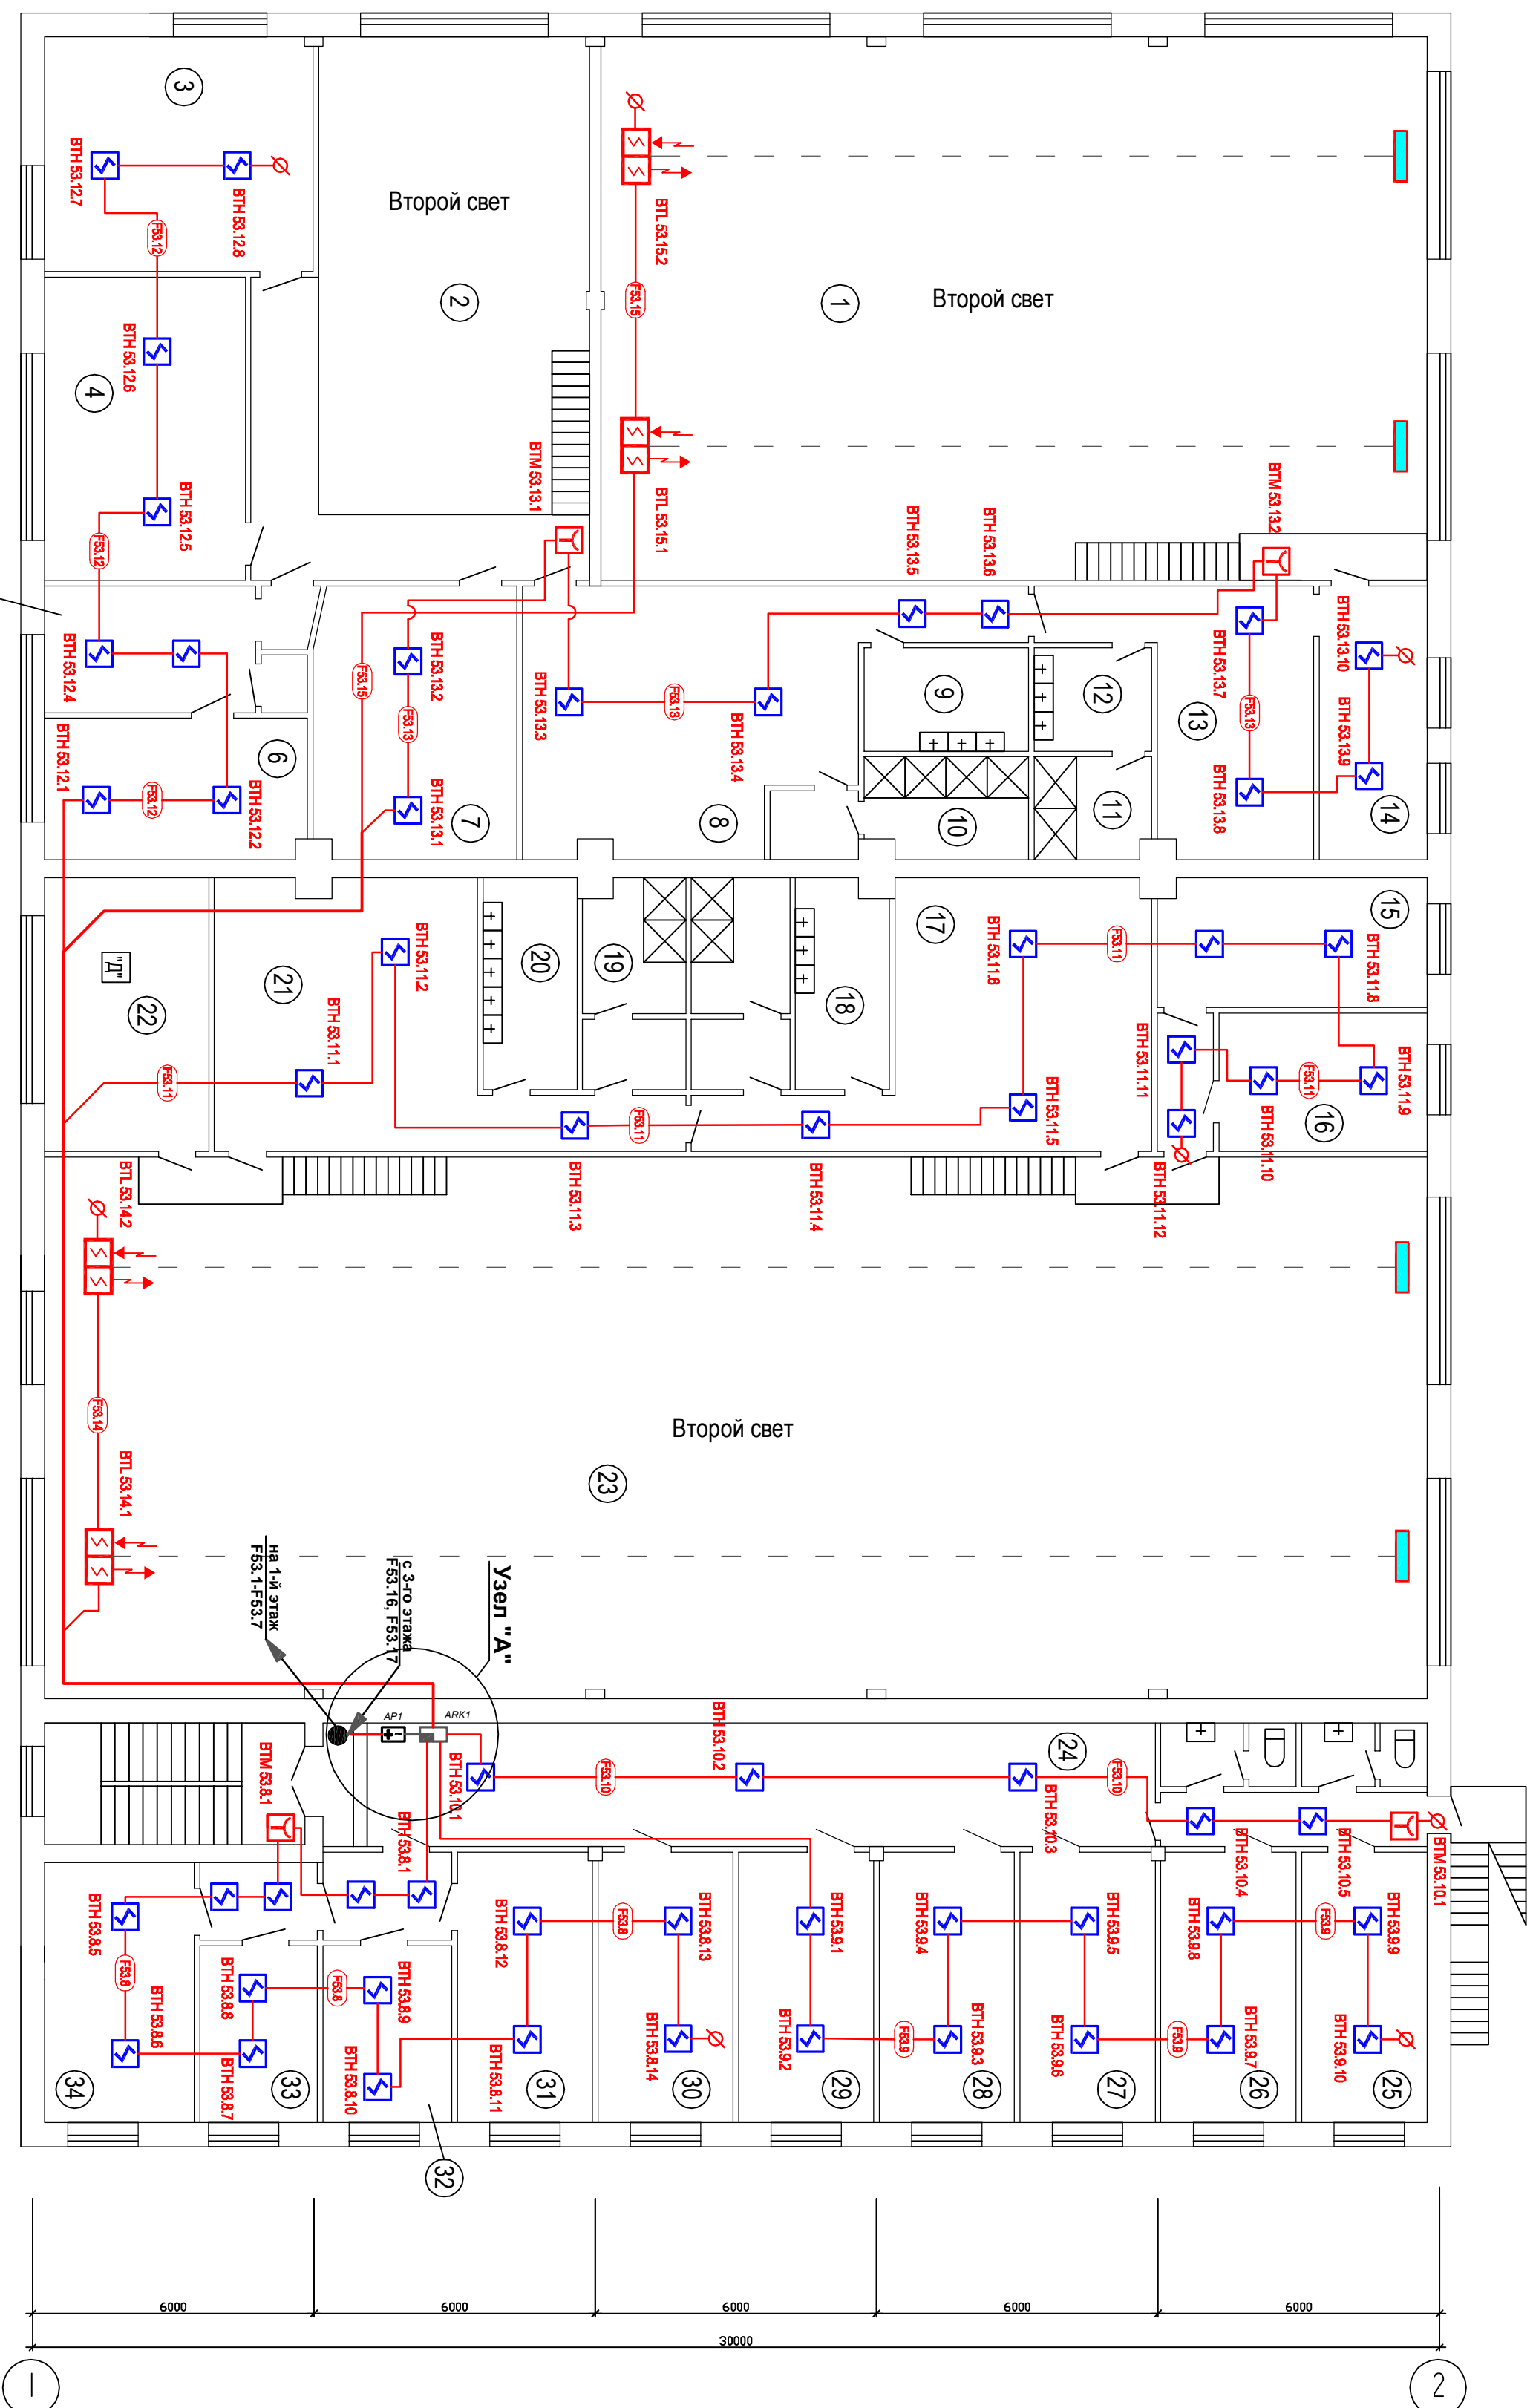

Номер пометки	Наименование	Примечание
1	2 этаж	3
1	Стоявший участок	
2	Механический участок	
3	Кабинет	
4	Кабинет мастера	
5	Серверная	
6	Кабинет начальника участка	
7	Комната приема пищи	
8	Раздевалка	
9	Умывальник	
10	Душевая	
11	Душевая	
12	Умывальник	
13	Раздевалка	
14	Комната отдыха	
15	Комната отдыха	
16	Комната отдыха	
17	Раздевалка	
18	Умывальник	
19	Душевая	
20	Умывальник	
21	Раздевалка	
22	Вентиляционная камера	Кап. "Д"
23	Специальный участок	
24	Коридор	
25	Кабинет №209	
26	Кабинет №208	
27	Кабинет №207	
28	Кабинет №206	
29	Кабинет №205	
30	Кабинет №204	
31	Кабинет №203	
32	Кабинет №202	
33	Кабинет №201а	
34	Кабинет №201	

	ИЗВЕЩАТЕЛЬ ПОЖАРНЫЙ ДЫМОВОЙ ИПД12-3СУ
	ИЗВЕЩАТЕЛЬ ПОЖАРНЫЙ РУЧНОЙ ИПР-3СМ
	ИЗВЕЩАТЕЛЬ ПОЖАРНЫЙ ДЫМОВОЙ ЛИНЕЙНЫЙ ИПДЛ-52М (ИПД12-52М)

Условные графические обозначения

- Примечания:
1. Условные графические обозначения электрического оборудования и проводов на плане выполнены в

3. Условные обозначения извещателей: ВТН X.Y.Z
где: X-адрес прибора

Z-порядковый номер извещателя в шлейфе.

4. Изготовитель и проектная линейного дающего покровного и извещающего свету устройство, устанавливаемый на объектах, парковочных, колоннах и других конструкциях, обеспечивающих их жесткое приращение, таким образом, чтобы на оптический ас, проходила на расстоянии не менее 0,1 м и не более 0,6 м от уровня поверхности. Излучатель и приемник линейного дающего покровного извещающего свету устройства, таким образом, чтобы в зону обнаружения покровного извещающего при ее эксплуатации не попадали различные объекты. При контроле зашифрованной зоны двумя и более линейными дающими покровными извещателями в покровных высотой от 12 м, максимальное расстояние между их направляемыми оптическими осями должно быть не более 9,0 м, оптический ас и стеной – не более 5,0 м.

6. Устройства выносные ИП212-52М (УВ-ПРД-ПРМ) установить на высоте удобной для обслуживания и тестирования (1,5м)

[illegible]