


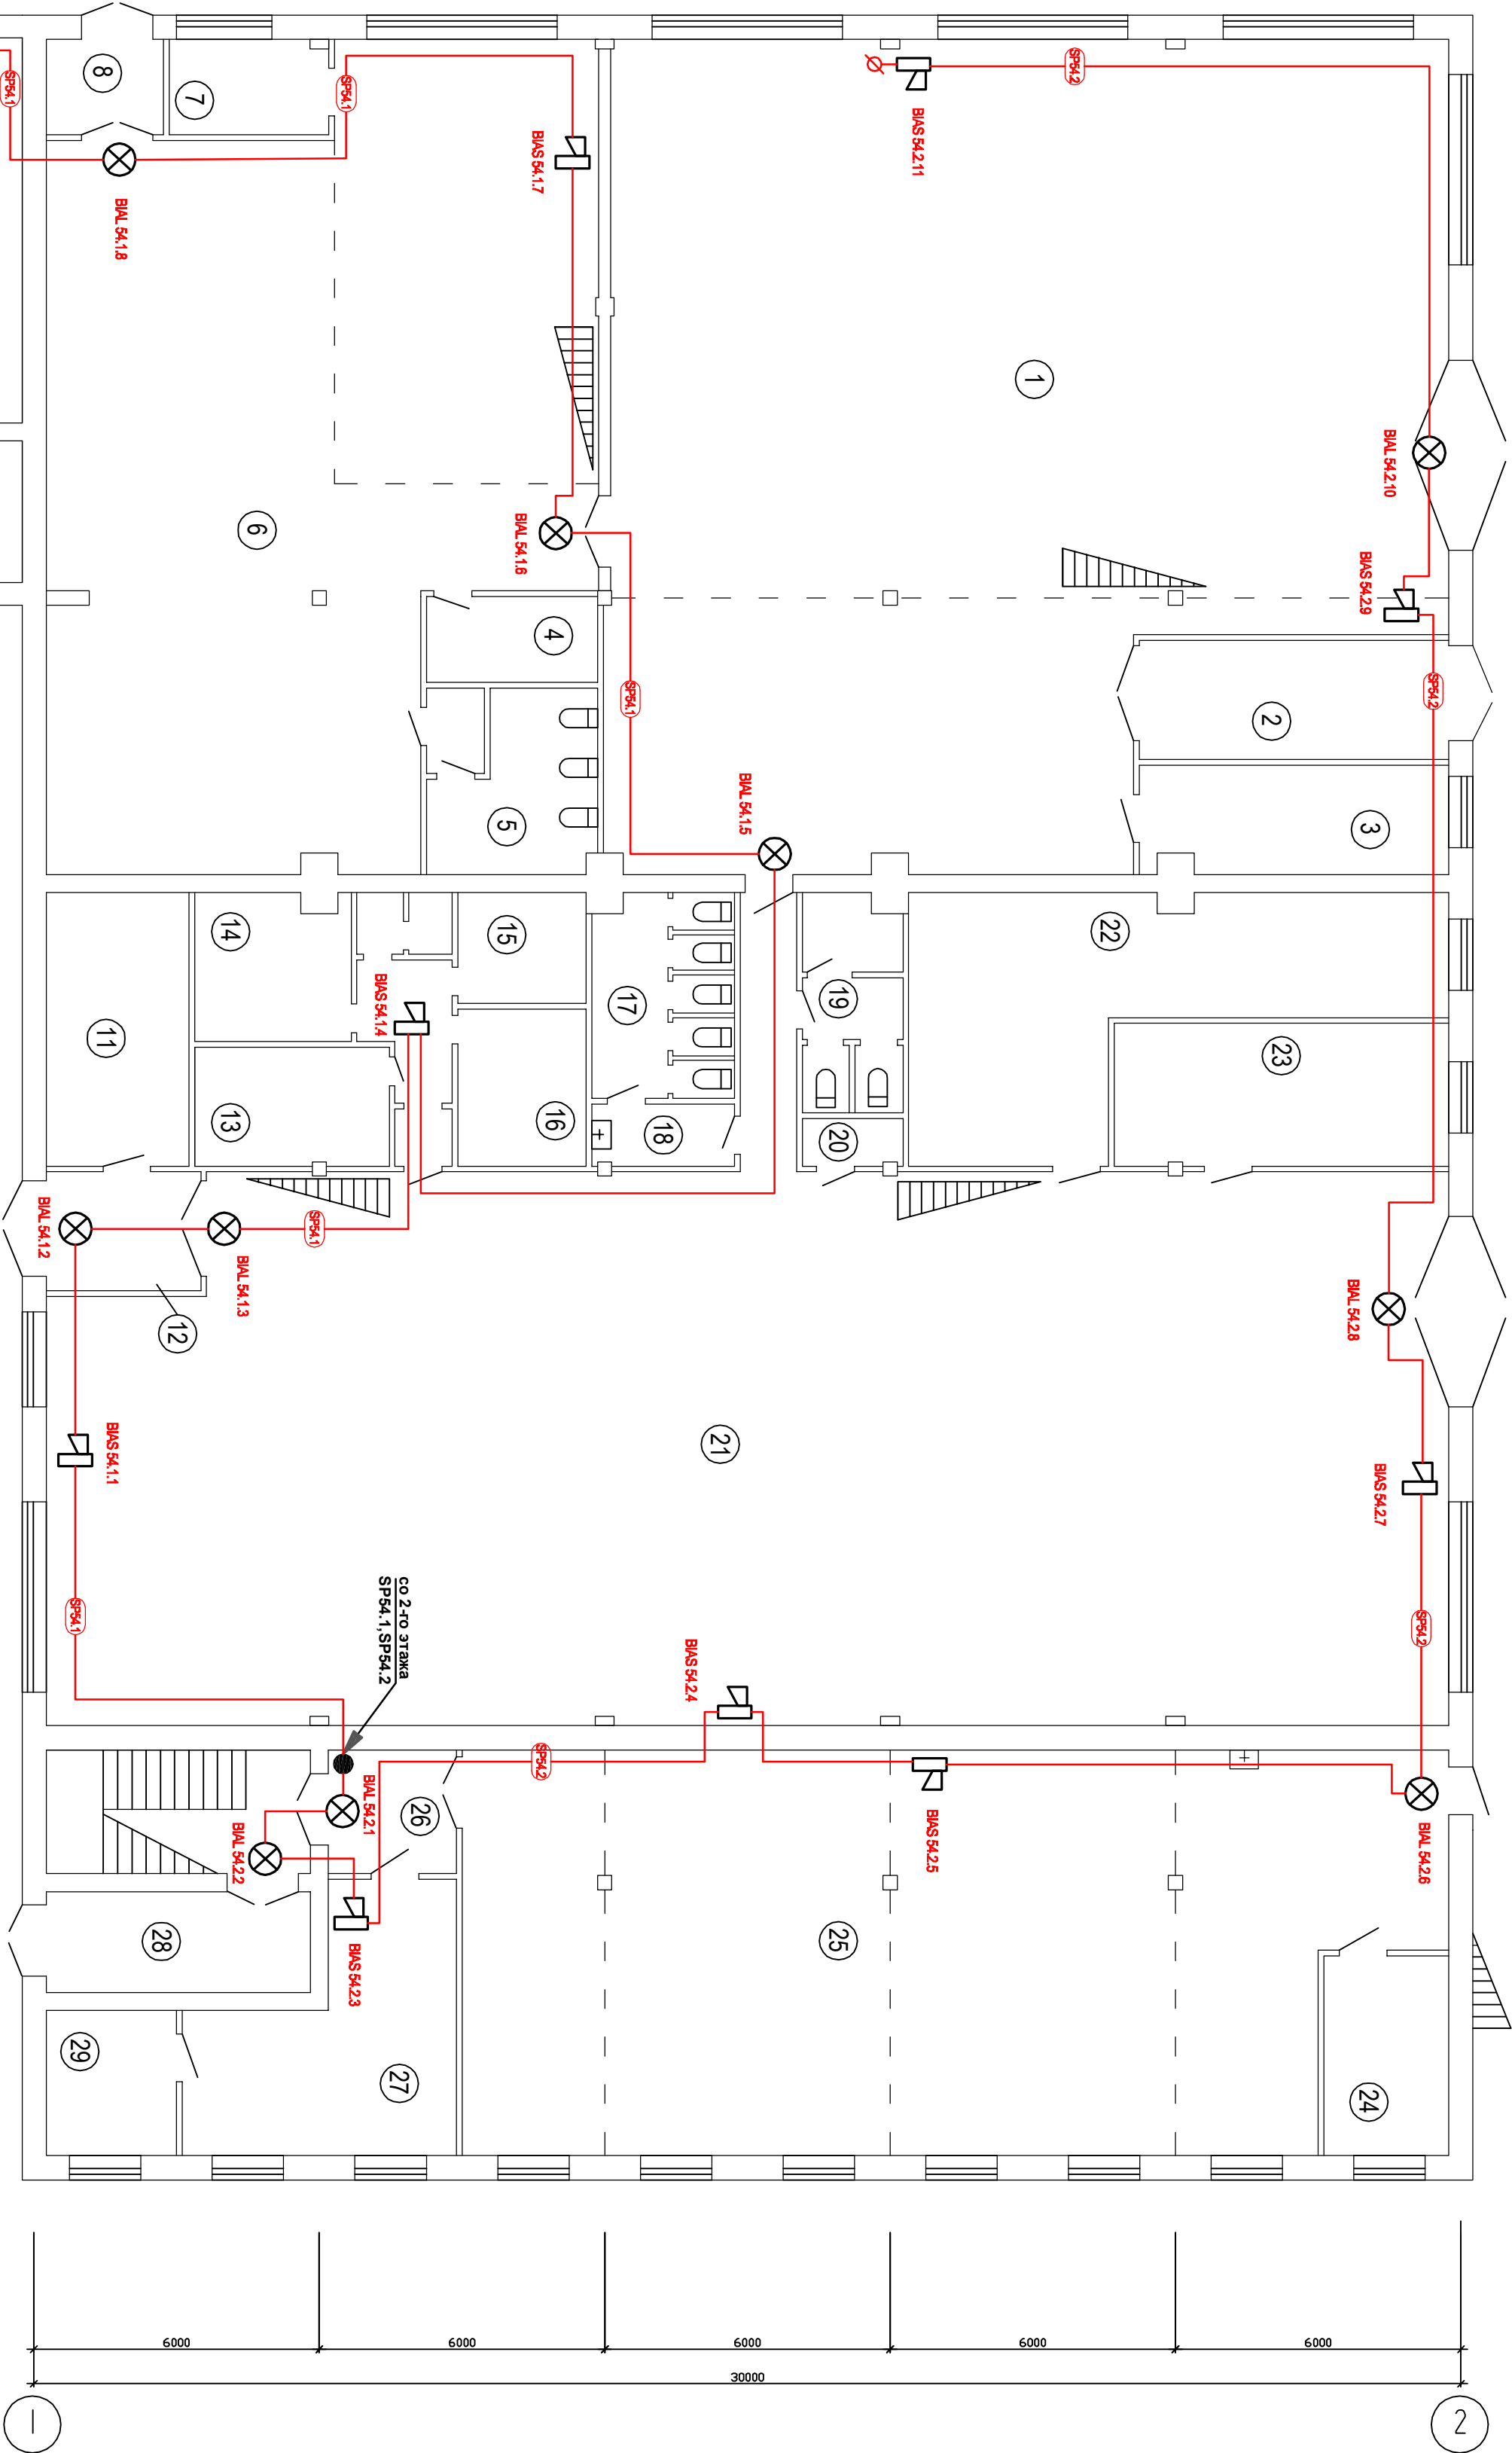

Номер комнаты и номер листа	Наименование	Примечание
1	1 этаж	3
1	Столярный участок	
2	Кладовая материала	
3	Заточная	
4	Кладовая покрытий	
5	Санузел	
6	Механический участок	
7	Комната отдыха	
8	Тамбур	
9	Помещение мастеров напольной	
10	Электропитания	
11	Кладовая	
12	Тамбур	
13	Кладовая	
14	Кладовая	
15	Кладовая метизов	
16	Кладовая	
17	Санузел	
18	Санузел	
19	Санузел	
20	Кладовая	
21	Специальный участок	
22	Кладовая ОД Э	
23	Кладовая	
24	Кабинет мастера сантехников	
25	Специальный участок сантехники	
26	Тамбур	
27	Пожарная группа	
28	Входной тамбур администрации	
29	Кладовая	

	Оповещатель световой КОП-25ВЫХОД
	Оповещатель звуковой ПКА-2 "Выход"

Условные графические обозначения

- Примечания:
1. Условные графические обозначения электрического оборудования и проводов на плане выполнены в соответствии с ГОСТ 21.614-88.
 2. Электрические провода системы пожарной сигнализации прокладываются по потолкам и по стенам на высоте не ниже 2,5 м от пола, защищаются гофротрубой или монтажным коробом по всей длине.
 3. Условные обозначения световых и звуковых оповещателей: ВЛА, Х, У, Z, ВЛАС, Х, У, Z, ВЛАС-3 (ВЛА - свет, ВЛАС-3 - звук).
- где: Х - адрес прибора
У - порядковый номер линии оповещения
Z - порядковый номер оповещателя

Инв. № подл.	Подпись и дата	Взам. инв. №				
			07/05.12-ПС 34			
			Корпус 25, ФГУП НИИЭФд им. Д.В. Фурьева			
			Санкт-Петербург, п.Металлопострой, д.3, дорога на Металлопострой, д.3.			
			Система пожарной сигнализации			
			и оповещения людей о пожаре.			
			Проверка: 05.12			
			Исполнил: 05.12			
			Н.корп. 05.12			
			Схема электрическая соединений			
			АПС в корпусе (1-й этаж)			
			000 "Август Инжиниринг"			