


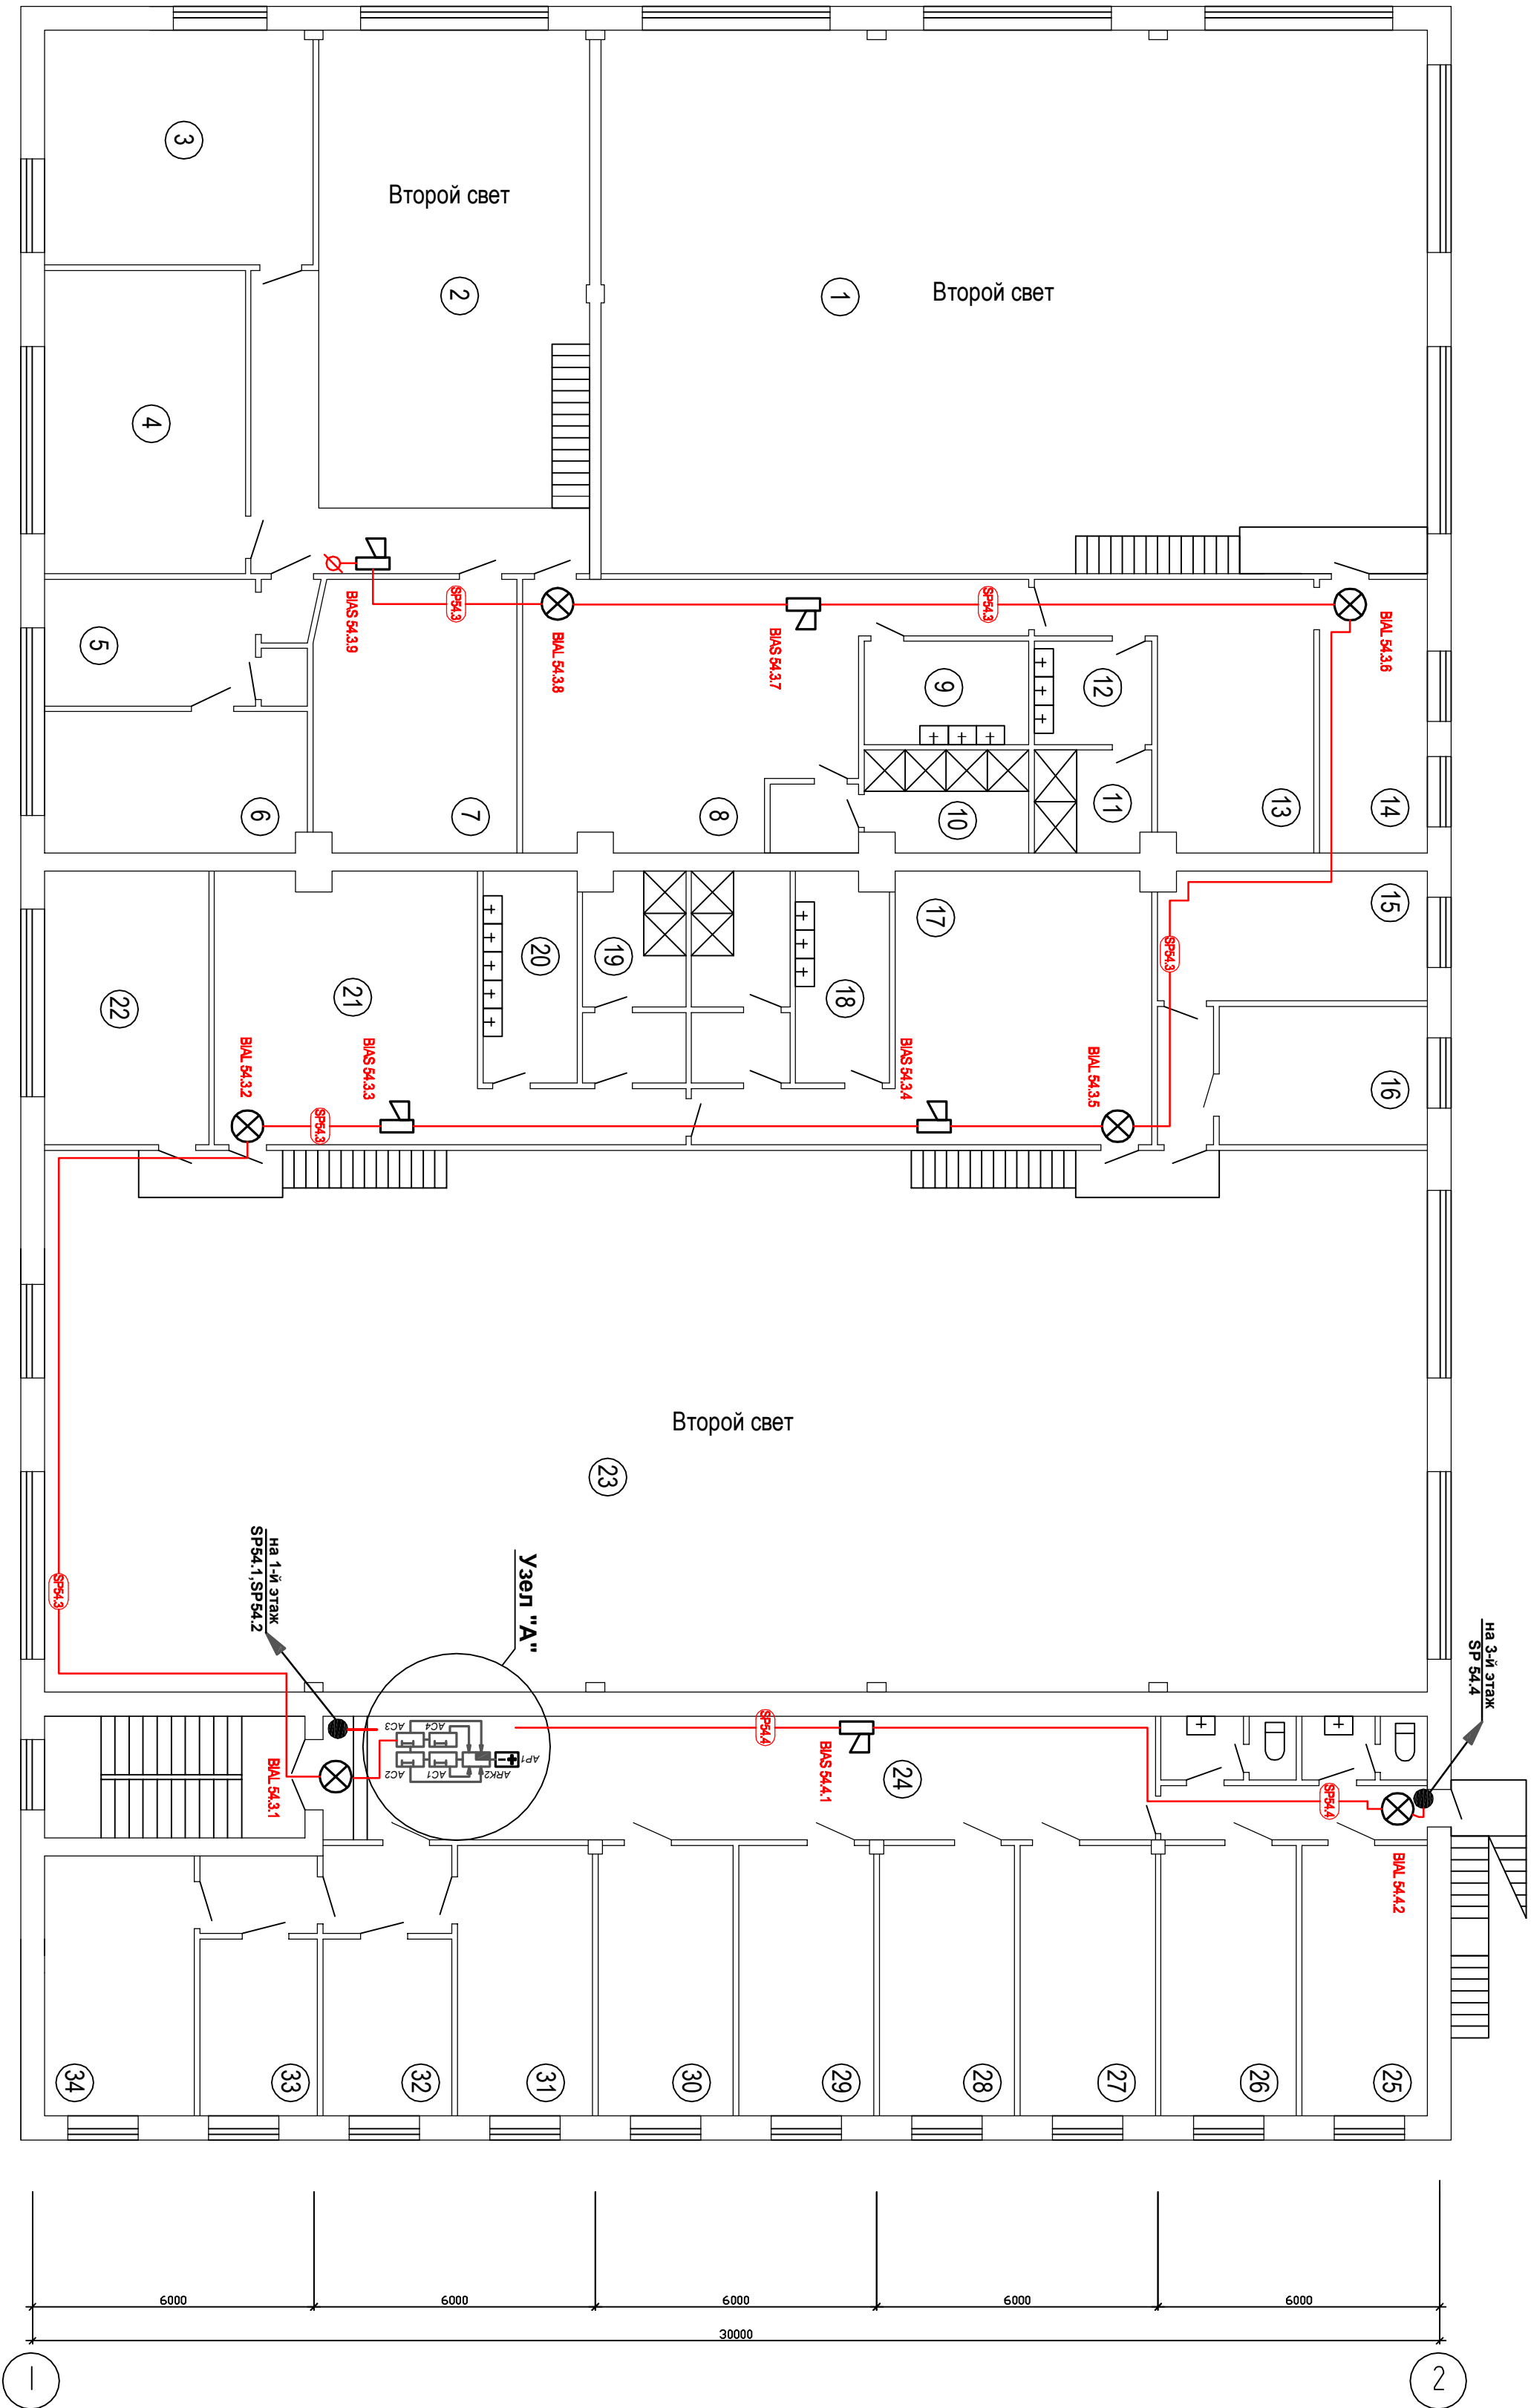

Номер помещения	Наименование	Примечание
1	2 этаж	3
1	Сторонний участок	
2	Механический участок	
3	Кабинет	
4	Кабинет мастера	
5	Серверная	
6	Кабинет начальника участка	
7	Комната приема пищи	
8	Раздевалка	
9	Умывальник	
10	Душевая	
11	Умывальник	
12	Умывальник	
13	Раздевалка	
14	Комната отдыха	
15	Комната отдыха	
16	Комната отдыха	
17	Раздевалка	
18	Умывальник	
19	Душевая	
20	Умывальник	
21	Раздевалка	
22	Вентиляционная камера	
23	Сторонний участок	
24	Коридор	
25	Кабинет №209	
26	Кабинет №208	
27	Кабинет №207	
28	Кабинет №206	
29	Кабинет №205	
30	Кабинет №204	
31	Кабинет №203	
32	Кабинет №202	
33	Кабинет №201а	
34	Кабинет №201	



Узел "А"

Оповещатель световой КОП-25/ВЫХОД
Оповещатель звуковой ПИИ-2 "Выход"

Условные графические обозначения

- Примечания:
- Условные графические обозначения электрического оборудования и проводок на плане выполнены в соответствии с ГОСТ 21.614-88.
 - Экстренные проводки системы пожарной сигнализации прокладываются по потолкам и по стенам на высоте не ниже 2,5 м от пола, защищаются гофротрубой или монтажным коробом по всей длине.
 - Контроль цепи светового и звукового оповещения осуществляется через устройство контроля линии связи и пуска УКСОШ.
 - Условные обозначения световых и звуковых оповещателей: ВЛХ, Х, У, Z, ВЛАС, Х, У, Z, (ВЛХ) - свет, ВЛАС - звук.
 - Где: Х - адрес прибора
 - У - порядковый номер линии оповещения
 - Z - порядковый номер оповещателя
 - ВЛХ - адрес прибора АРК2 (F54.1, F54.4) определяется как технологические
 - ВЛАС - адрес прибора АРК1 (F54.1, F54.4) определяется как технологические
 - Реле "С" используется для запуска системы оповещения людей о пожаре, см. 07/05.12-ПС 35

--	--	