


Таблица 1 Температурные перемещения

Поз	Наименование	№репера	Перемещения, мм						Примечание
			Расчетное			Фактическое			
			X	Y	Z	X	Y	Z	
1.	Гребенка	I	30	80	70				
2.	Коллектора НРЧ боковые	II-1	5	80	76				
		II-2	14	80	76				
		II-3	24	80	76				
3.	Коллектора НРЧ фронтальные и задние	III	30	80	76				
4.	Коллектора СПЧ боковые	IV	38	110	0				
5.	Коллектора СПЧ фронтальные и задние	V	0	110	43				
6.	Коллектора ЗЭР фронтальные и задние	VI	0	110	34				
		VI-1	0	110	33				

1. Расчет температурных перемещений произведен по параметрам номинальной нагрузки котла.
2. При определении расчетных температурных удлинений за начальную температуру принята 20°C.
3. Расчетные температурные перемещения жидкости без учета удлинения корпуса котла.
4. Температурные удлинения по ширине и глубине котла симметричны относительно продольной оси корпуса и повернутой оси точки для экранов НРЧ, а для экранов СПЧ и коллекторов ЗЭР по ширине котла симметричны относительно оси подпитки.

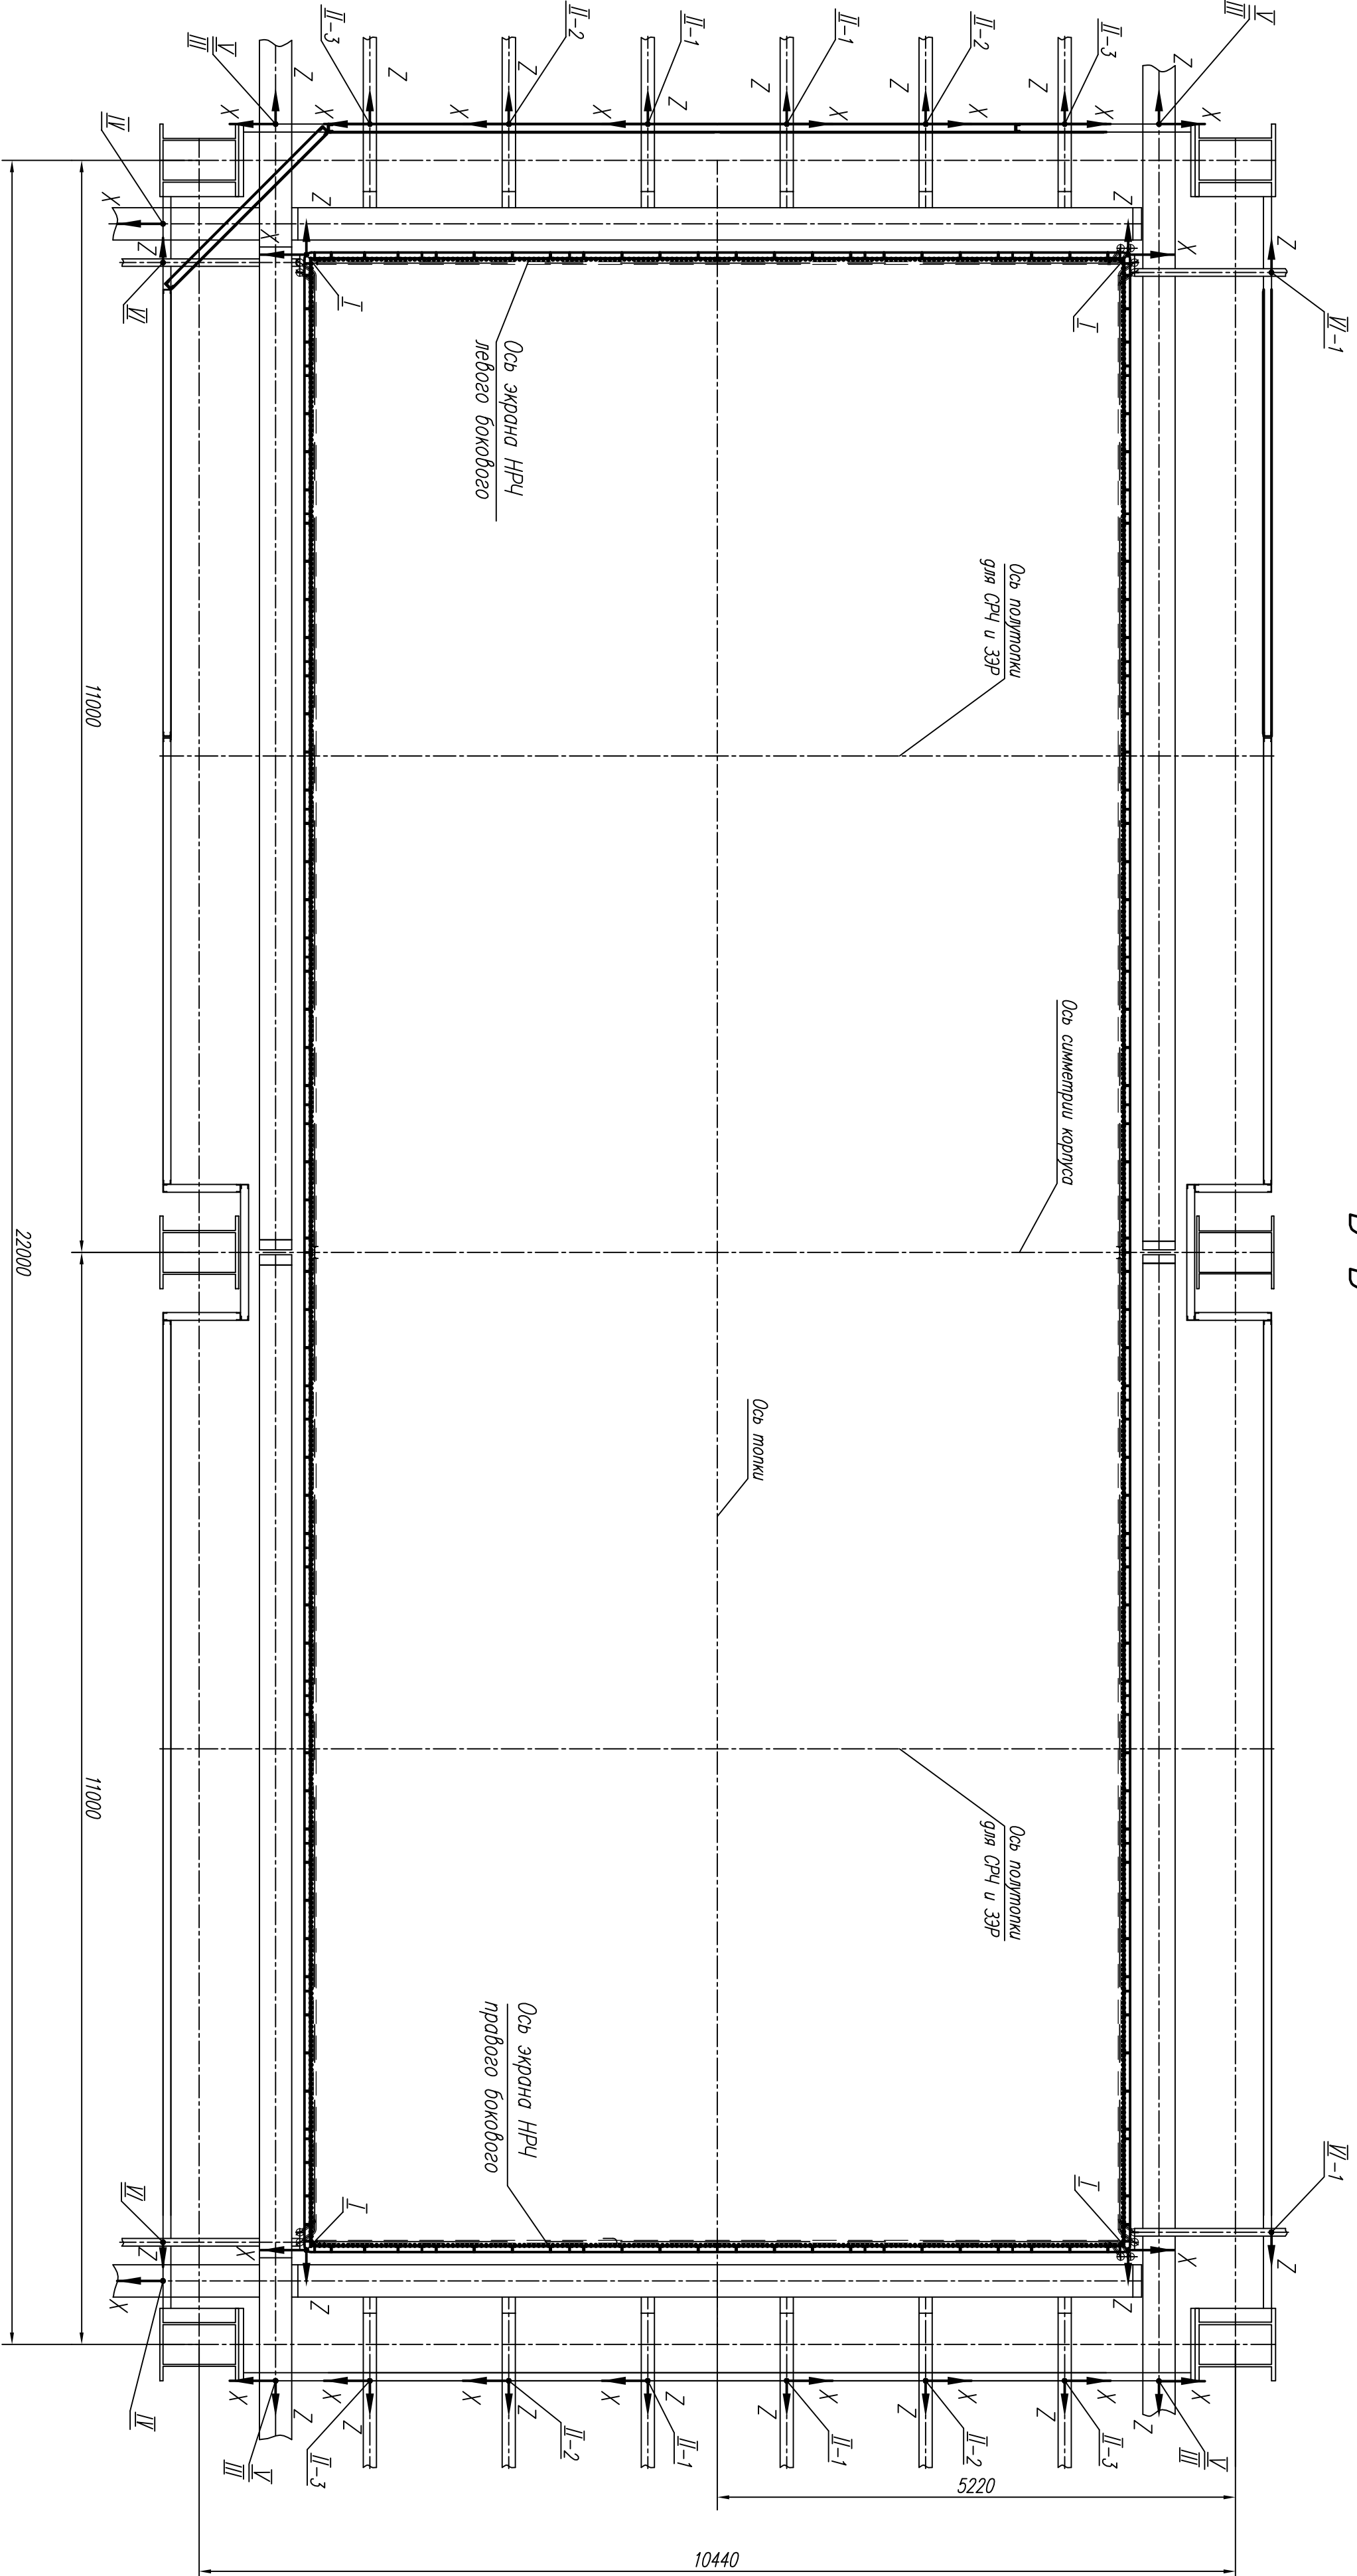

Инв. N° подл.	Подп. и дата	Взам. инв. N°	Инв. N° дубл.	Подп. и дата	Справ. N°	Перв. примен.

0491.340.08К6					
Лист	№ докум.	Подп.	Дата	Лист	Масштаб
Ред. 1	Ред. 1	Ред. 1	03.11	И	1:50
Прод.	Екв.	Екв.	03.11	—	
Т. контр.	Р. контр.	Р. контр.	03.11	Лист 1	
Н. контр.	Ж. контр.	Ж. контр.	03.11	Лист 1	
Инв.	Екв.	Екв.	03.11	Лист 1	