



Вид на фронтальную стену
снаружи котла

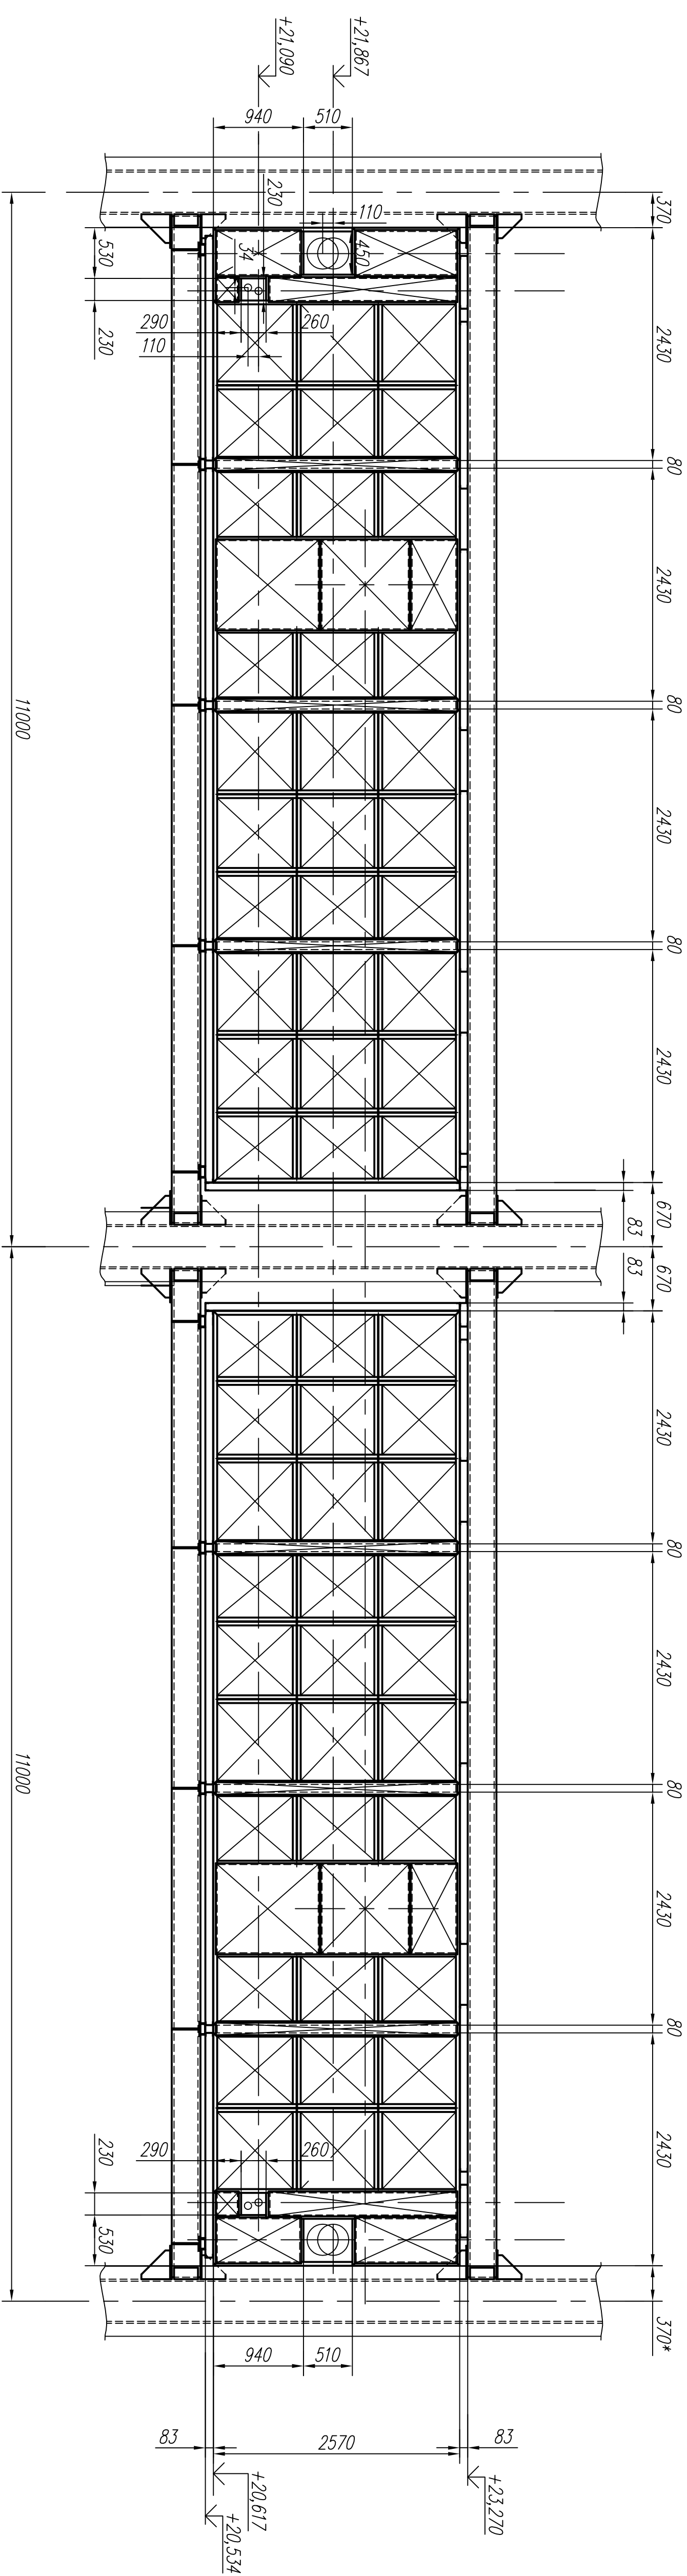

Вид на заднюю стену
снаружи котла

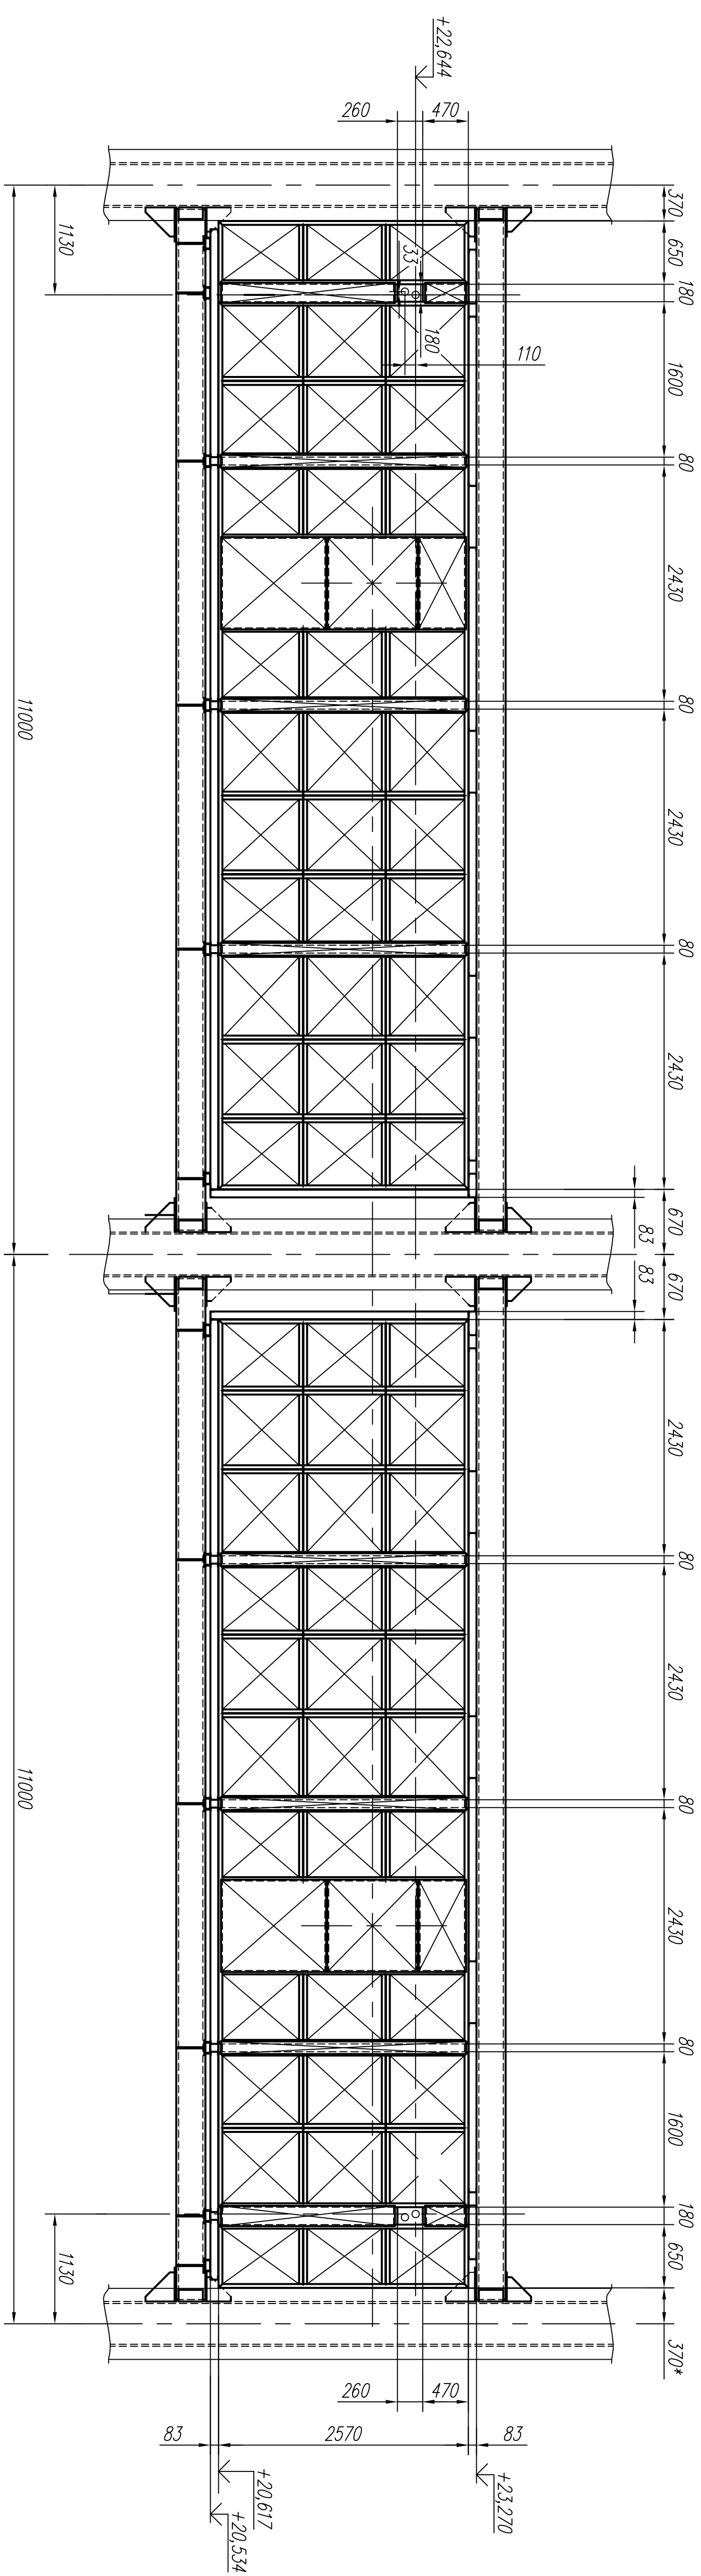

Инв. N° подл.	Подп. и дата	Взам. инв. N°	Инв. N° дубл.	Подп. и дата

					ЖС-254	Инициалы
						3
Имя	№ докум.	Подпись				