



План на отп. +6,620 между осями 1-27 и А-Г


Номер помещения	Наименование	Площадь, м ²	Кот. помещения
19	ОИТ серверная	26,14	–
19а	Подсобное помещение	4,95	–
39	БКП-3	23,25	–
40	БКП-3	51,50	–
41	БКП-3	75,96	–
42	БКП-3	2194	–
43	БКП-3	39,38	–
44	БКП-3	34,44	–
45	БКП-3	65,76	–
55	БКП-3	55,30	–
56	БКП-3	89,10	–

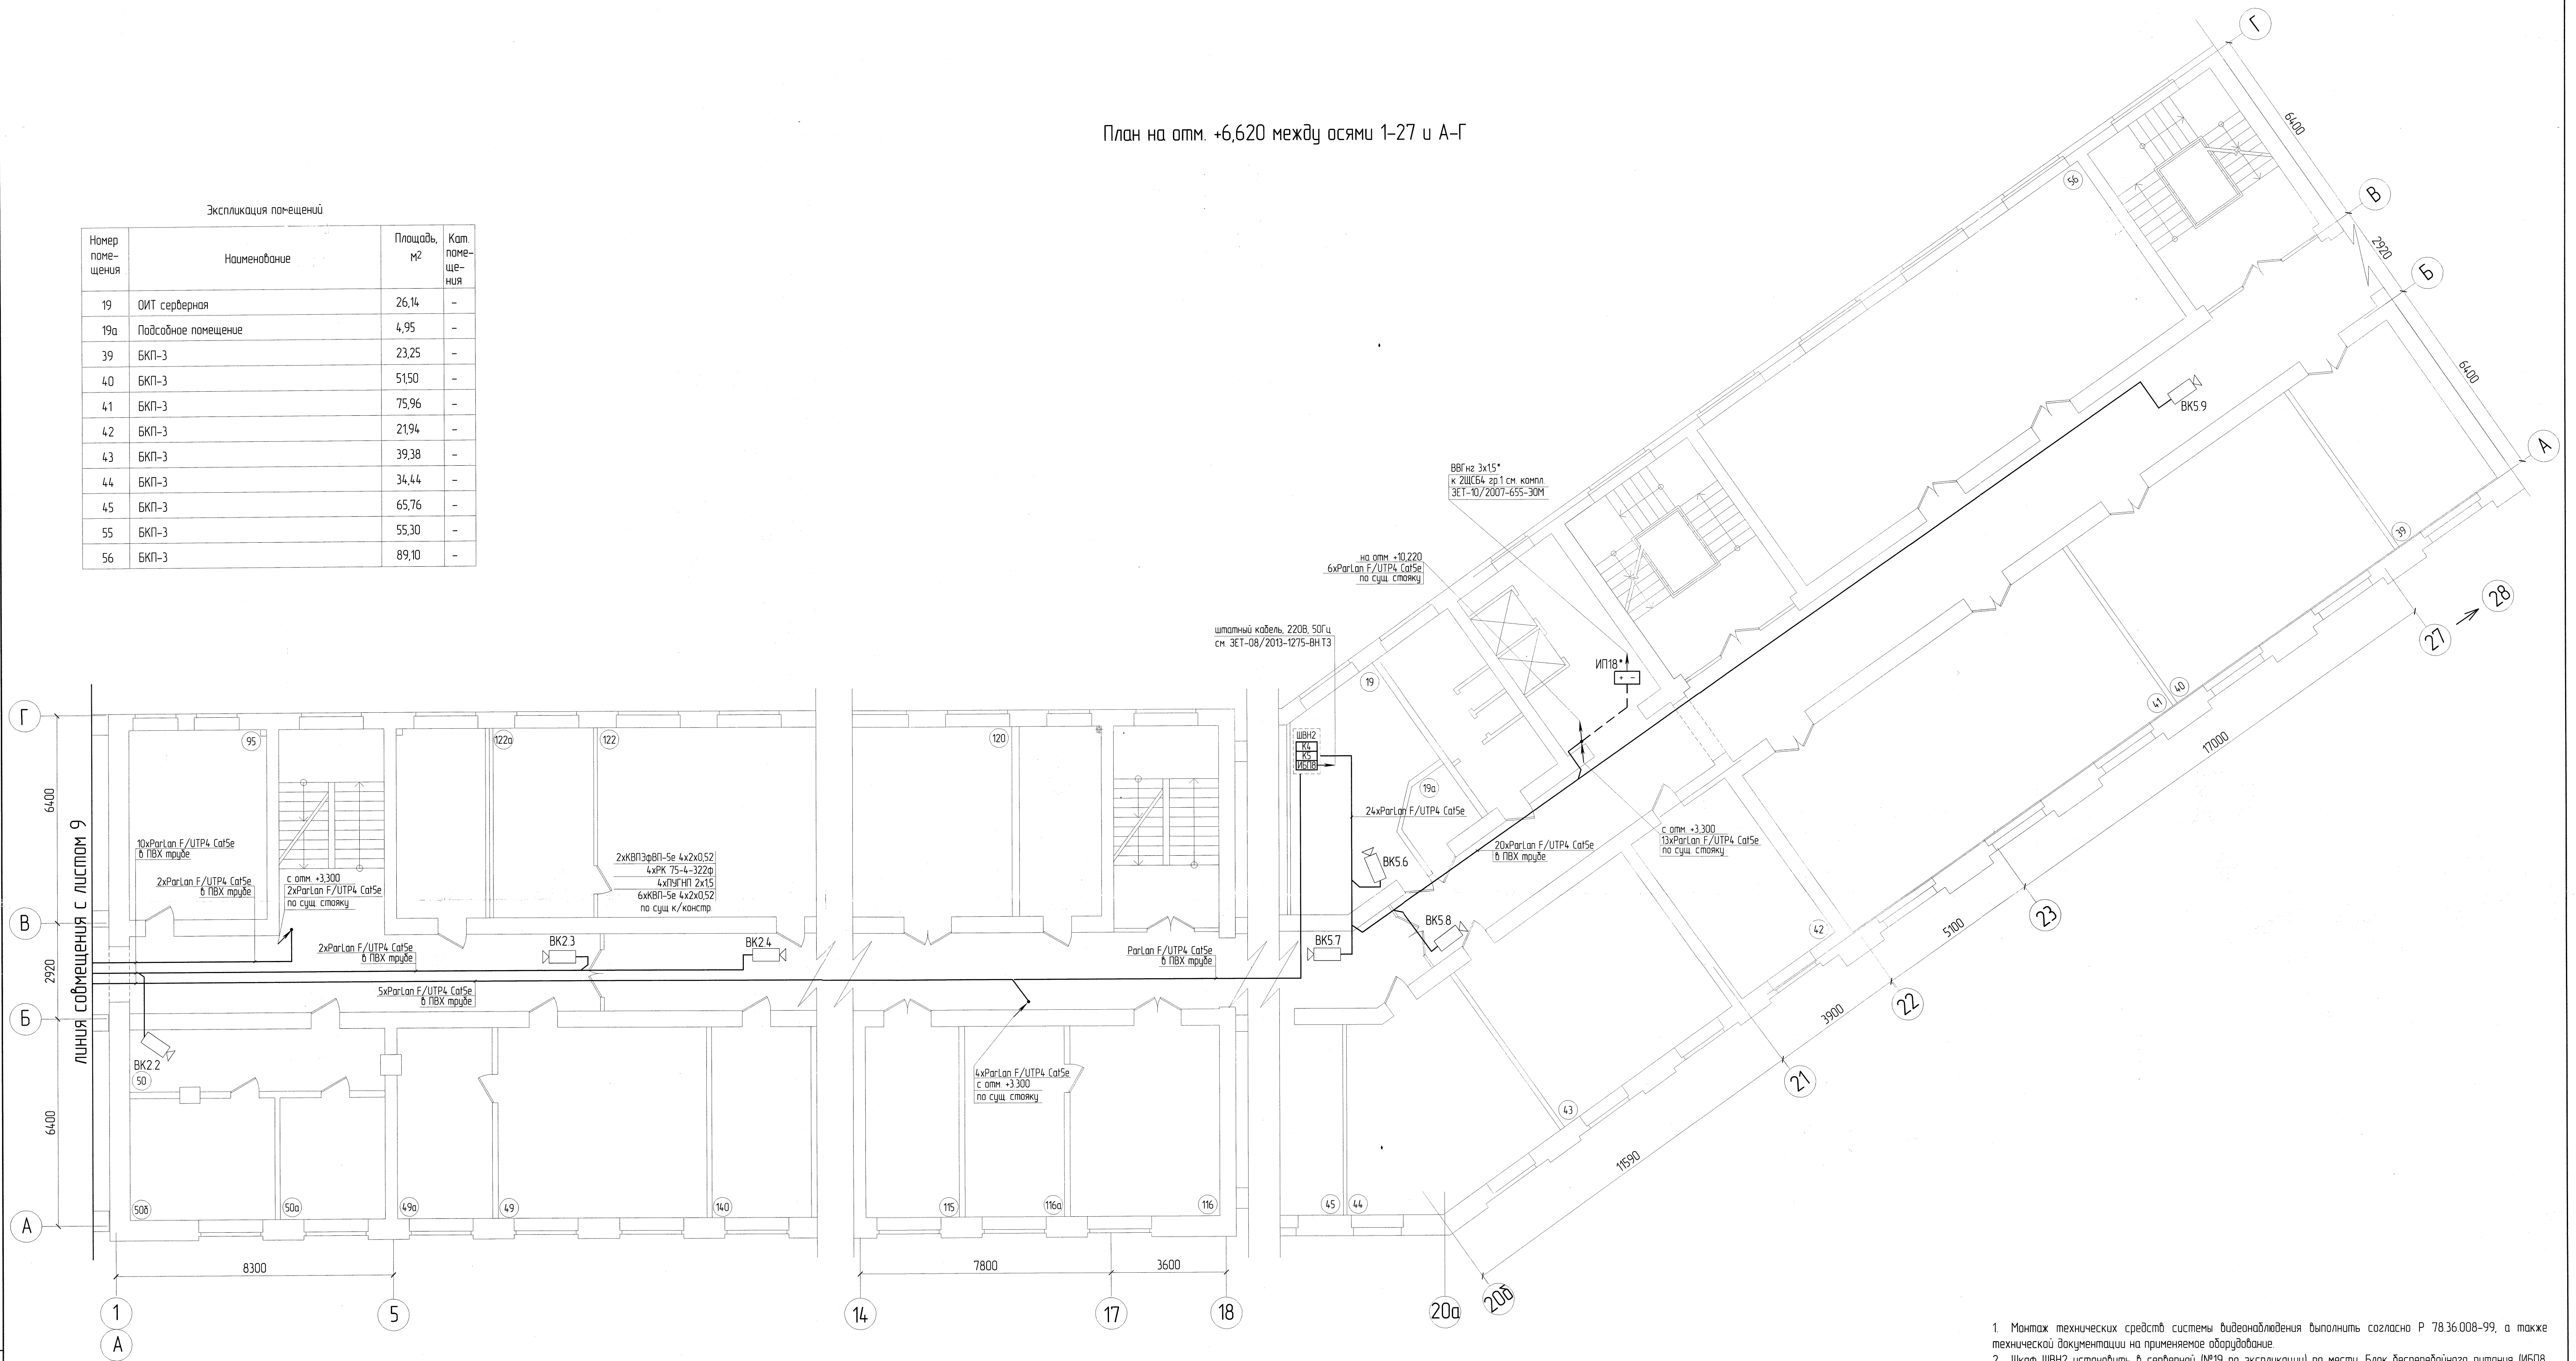

Развертка здания

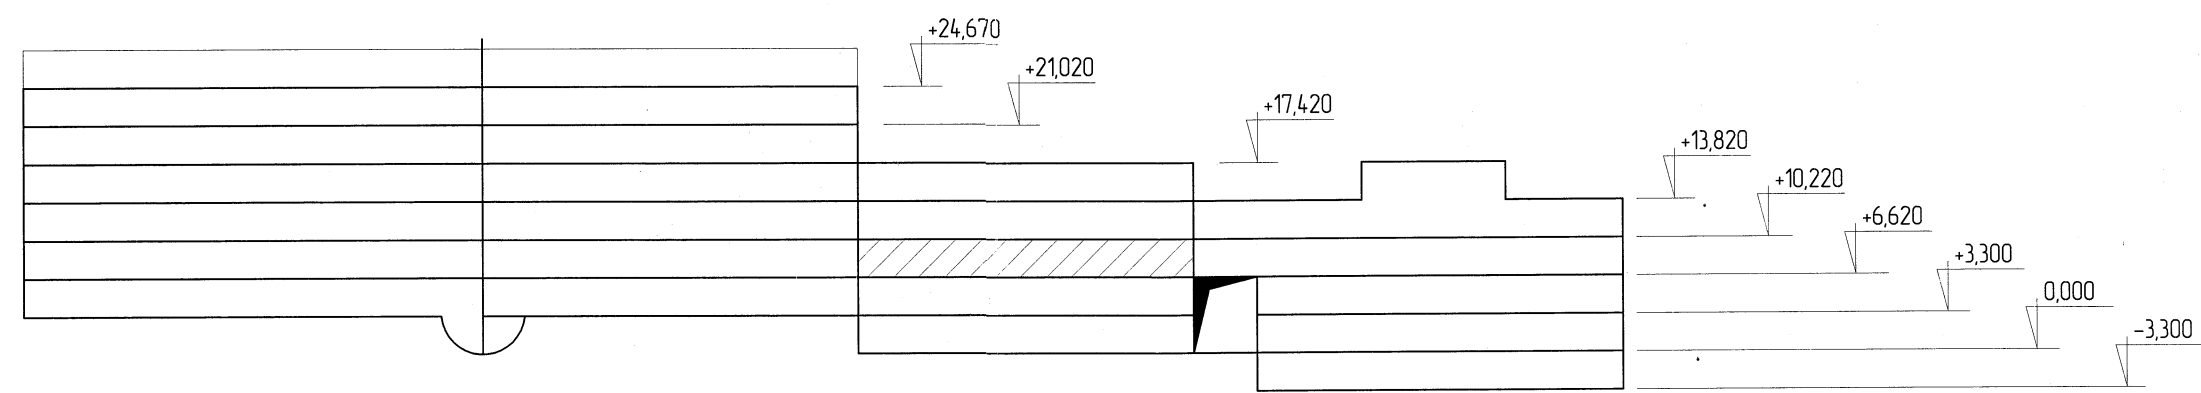

1. Монтаж технических средств системы видеонаблюдения выполнять согласно Р 7836.008-99, а также технической документации на применяемое оборудование.
2. Щокф ШВНЗ установить в серверной №19 по экспликациям по месту. Блок бесперебойного питания ИБП8, компьютеры (K4, K5) установить в щокф ШВНЗ ИБП8 подключить к существующему щиту Iсм. РД ЗЕТ-09/2007-655-30М) кабелем ВВГнг-LS 3х15 в металлорукаве.
3. Вынуть помещенный видеокamera BK22 ... BK24, BK56 ... 59 установить на подвесном потолке по месту. Видеокamera подключить к компьютерам K2, K5 (далее к видеореєистраторам) кабелем Parlan F/UTP4 Cat5e 4x2x0,52 в ПВХ-трубках.
4. Максимальный стояк кабелей видеонаблюдения с учетом РД ЗЕТ-09/2007-655-ВН.
5. Задельку трубных проходок через стены выполнять системой активной защиты от распространения пожара "Стоп огонь" (Система ТП7), произведет "ПРО изнере", з. Москва
6. Электромонтажные работы выполнять в соответствии с ПУЭ, ПТБ и СНиП 3.05.06-85.

						ЗЕТ-08/2013-1275-ВН					
1	-	Зан	59-13	Копия	10.13	ОАО "НИАЗП"					
Изм	Колпун	Лист № док	Побоч	Дато		Производственное здание на пл. Свободы, в.з. г.Новгородова		Статья	Лист	Листов	
Разроб	Комарова	Юшкова	Савицкая	10.13	Р			10			
Проверил	Юшкова	Савицкая	10.13			План на отм. +6,620 между осями 1-27 и А-Г			ООО "Фирма ЗЕТ"		
Р.к. группы	Савицкая	10.13			Нижний Новгород						
Н. контр.	Чудовин	10.13				Копировать		Формат А1			