



План на отп. +10,220 междy осями 14-28 и А-Г

Экспликация помещений


Номер помещения	Наименование	Площадь, м ²	Кат. помещения	Номер помещения	Наименование	Площадь, м ²	Кат. помещения
58	БКП-3	26,43	-	99	Медпункт	6,71	-
59	БКП-3	42,58	-	99а	Медпункт	12,42	-
60	БКП-3	71,62	-	99б	Медпункт	6,37	-
60а	Кладовая	8,18	-	101	БКП-3	55,29	-
61	БКП-3	40,49	-	101а	Кладовая	7,78	-
61а	Подсобная	10,43	-	229	Кабинет	24,95	-
62	БКП-3	66,20	-	230	Кабинет	24,95	-
63	Кабинет	20,37	-	231	Фойе	91,07	-
65	Радиопузел	21,94	-	232	Конференцзал	233,09	-
66	БКП-3	39,56	-				
66а	Курительная	21,67	-				
67	БКП-3	34,48	-				
68	БКП-3	65,73	-				
69	БКП-2	67,64	-				
70	БКП-2	59,60	-				
71	БКП-2	58,14	-				
72	Кабинет	59,22	-				
73	Кабинет	48,79	-				
74	Кабинет	33,41	-				
75	БКП-2	58,85	-				
77	БКП-2	93,36	-				

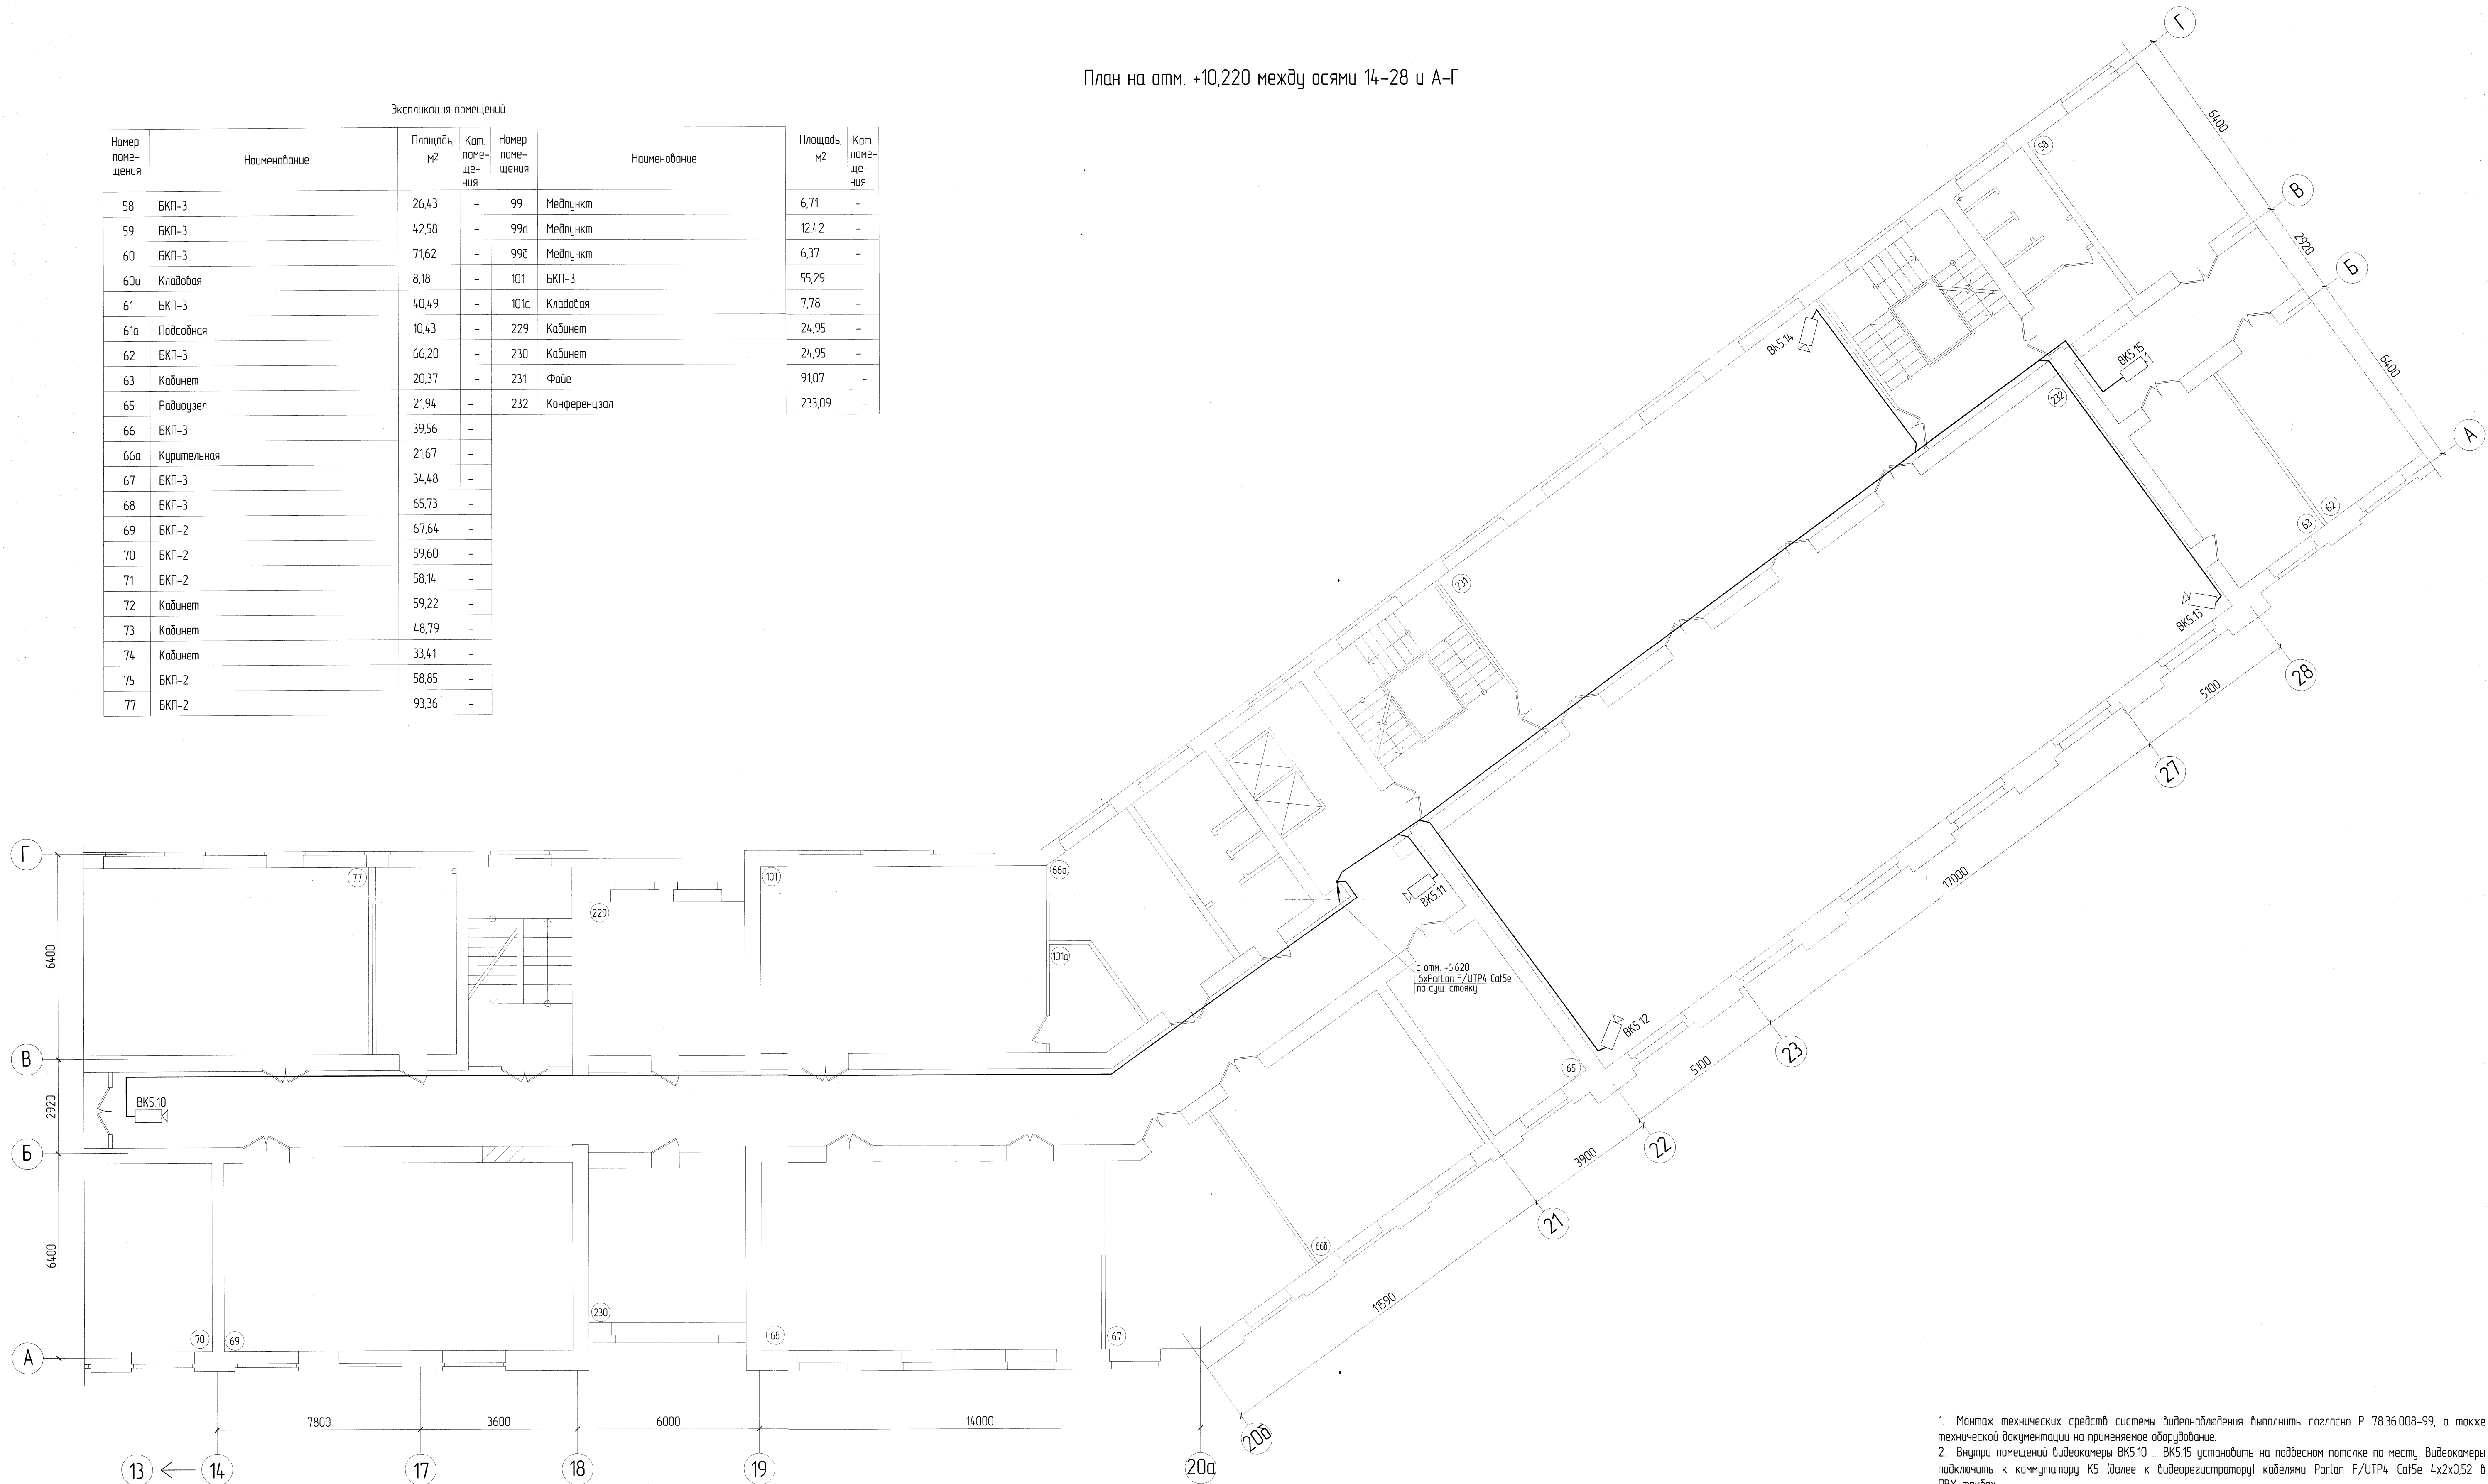

Развертка здания

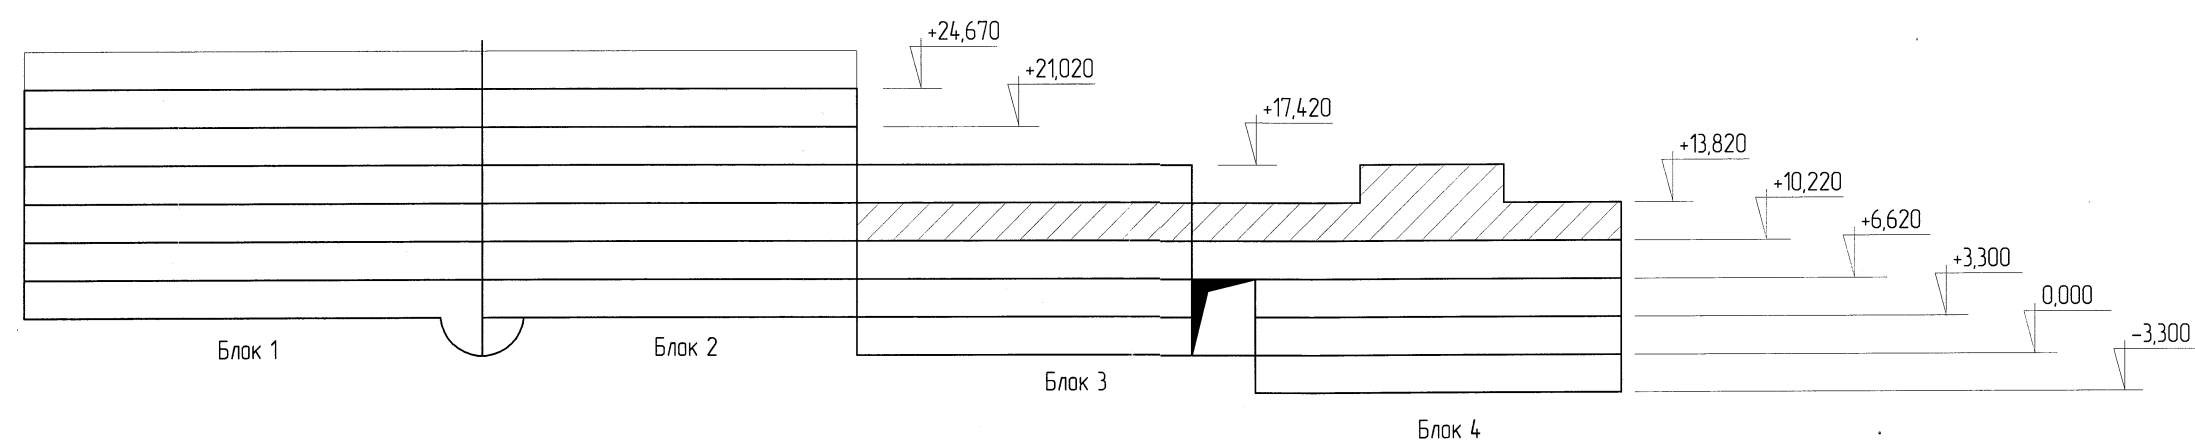

1. Монтаж технических средств системы видеонаблюдения выполнить согласно Р 78.36.008-99, а также технической документации на применяемое оборудование;
2. Выпуклый помещенный видеокamera БКС10... БКС15 установить на подвесном потолке на месте. Видеокamera подключить к коммутатору К5 (далее к видеорегистратору) кабелями Parlan F/UTP4 Cat5e 4x2x0,52 в ПВХ-трубах;
3. Межэтажный стояк кабелей видеонаблюдения существующий и учтен РД ЗЕТ –09/2007–655-ВН.
4. Заделку трупных проходов через стены выполнить системой активной защиты от распространения пожара "Стоп огонь" (Силомерт 317), производства ТРО энерго, г. Москва.
5. Электромонтажные работы выполнять в соответствии с ПУЭ, ПТБ и СНиП 3.05.06-85.

						ЗЕТ-08/2013-1275-ВН		
						ОАО "НИАЭП"		
4	-	Зач	59-13	Кв. 13	Ю.13			
Изм	Колуч	Лист	№ док	Получить	Дата			
Разработ	Комарова	Л.С.			Ю.13	Производственное здание на пл. Свободы, д.3, г.Новогорода	Страница	Лист
Проверил	Яшукоба	Л.С.					Р	13
Рук. группы	Саушкин	Л.С.			10.17			
Н. контр.	Чудылин	Л.С.				План на опп. +10,220 между осями 14-28 и А-Г		ООО "Фирма ЗЕТ" Нижний Новгород

Капурабал

Формат А1