



Схемы электрических соединений  
оборудования системы ВН

Таблица потребности кабеля


Поз.	Тип, сечение кабеля	Длина (м)			Примечание
		по плану	на монтаж	Всего	
1	F/UTP4 Cat5e 4x2x0.52	32	3	35	БК2.1
2	F/UTP4 Cat5e 4x2x0.52	28	2	30	БК2.2
3	F/UTP4 Cat5e 4x2x0.52	45	5	50	БК2.3
4	F/UTP4 Cat5e 4x2x0.52	50	5	55	БК2.4
5	F/UTP4 Cat5e 4x2x0.52	50	5	55	БК2.5
6	F/UTP4 Cat5e 4x2x0.52	55	5	60	БК2.6
7	F/UTP4 Cat5e 4x2x0.52	59	6	65	БК2.7
8	F/UTP4 Cat5e 4x2x0.52	63	7	70	БК2.8
9	F/UTP4 Cat5e 4x2x0.52	86	9	95	БК2.9
10	F/UTP4 Cat5e 4x2x0.52	9	2	11	БК2.10
11	F/UTP4 Cat5e 4x2x0.52	23	2	25	БК2.11
12	F/UTP4 Cat5e 4x2x0.52	23	2	25	БК2.12
13	F/UTP4 Cat5e 4x2x0.52	55	5	60	БК2.13
14	F/UTP4 Cat5e 4x2x0.52	40	5	45	БК1.1
15	F/UTP4 Cat5e 4x2x0.52	45	5	50	БК1.2
16	F/UTP4 Cat5e 4x2x0.52	73	7	80	БК1.3
17	F/UTP4 Cat5e 4x2x0.52	78	7	85	БК1.4
18	F/UTP4 Cat5e 4x2x0.52	33	4	37	БК1.5
19	F/UTP4 Cat5e 4x2x0.52	60	5	65	БК1.6
20	F/UTP4 Cat5e 4x2x0.52	20	2	22	БК1.7
21	F/UTP4 Cat5e 4x2x0.52	30	3	33	БК1.8
22	F/UTP4 Cat5e 4x2x0.52	65	5	70	БК1.9
23	F/UTP4 Cat5e 4x2x0.52	24	3	27	БК1.10
24	F/UTP4 Cat5e 4x2x0.52	30	3	33	БК1.11
25	F/UTP4 Cat5e 4x2x0.52	73	7	80	БК1.12
26	F/UTP4 Cat5e 4x2x0.52	35	3	38	БК1.13
27	F/UTP4 Cat5e 4x2x0.52	86	9	95	БК3.1
37	ПВЧнг-LS 2x15	23	3	26	БК3.2
28	F/UTP4 Cat5e 4x2x0.52	90	10	100	
38	ПВЧнг-LS 2x15	27	3	30	БК3.3
29	F/UTP4 Cat5e 4x2x0.52	59	6	65	
39	ПВЧнг-LS 2x2.5	90	10	100	БК3.4
30	F/UTP4 Cat5e 4x2x0.52	34	3	37	
40	ПВЧнг-LS 2x15	35	3	38	БК3.5
31	F/UTP4 Cat5e 4x2x0.52	41	4	45	
41	ПВЧнг-LS 2x15	43	4	47	БК3.6
32	F/UTP4 Cat5e 4x2x0.52	35	3	38	
42	ПВЧнг-LS 2x15	37	4	41	БК3.7
43	ПВЧнг-LS 2x15	37	4	41	
34	F/UTP4 Cat5e 4x2x0.52	86	9	95	БК3.8
44	ПВЧнг-LS 2x2.5	90	10	100	
35	F/UTP4 Cat5e 4x2x0.52	89	9	98	БК3.9
45	ПВЧнг-LS 2x2.5	90	10	100	
36	F/UTP4 Cat5e 4x2x0.52	90	10	100	БК3.10
46	ПВЧнг-LS 2x2.5	90	10	100	
	F/UTP4 Cat5e 4x2x0.52	90	10	100	от К3 до К4
	F/UTP4 Cat5e 4x2x0.52	90	10	100	от К3 до К6

\* - оборудование существующее см. РД ЗЕТ-09/2007-655-ВН5

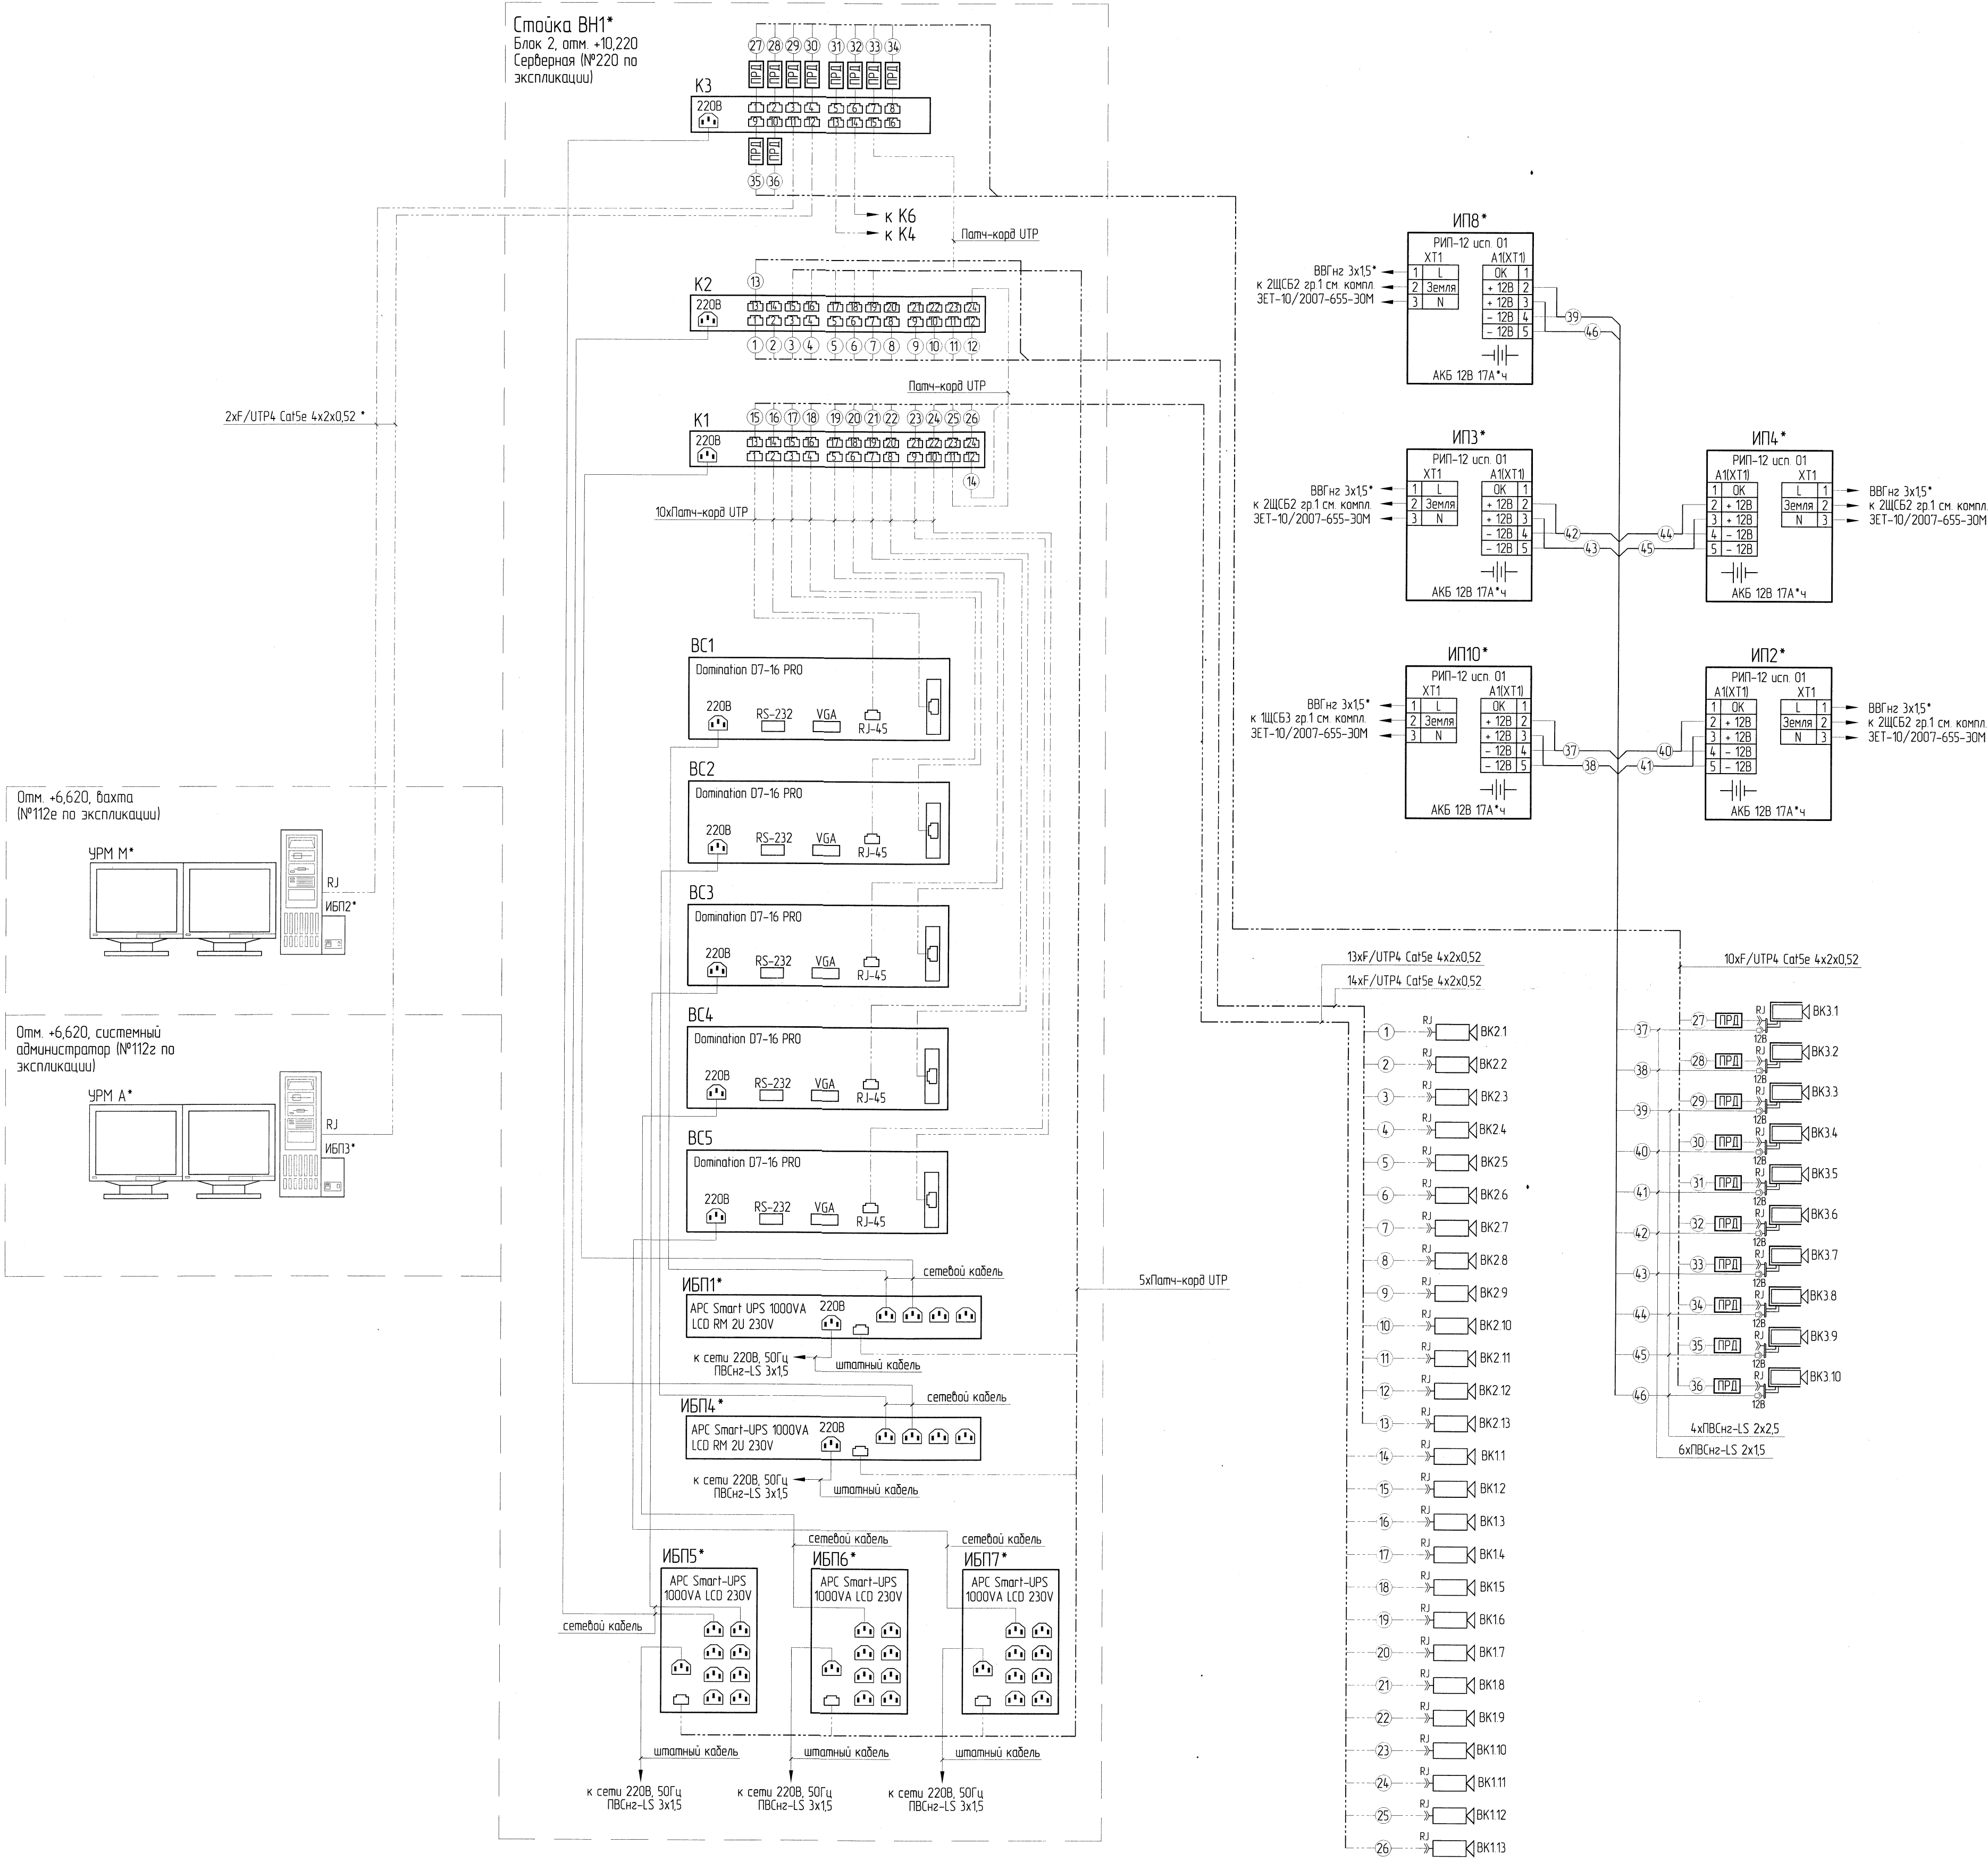

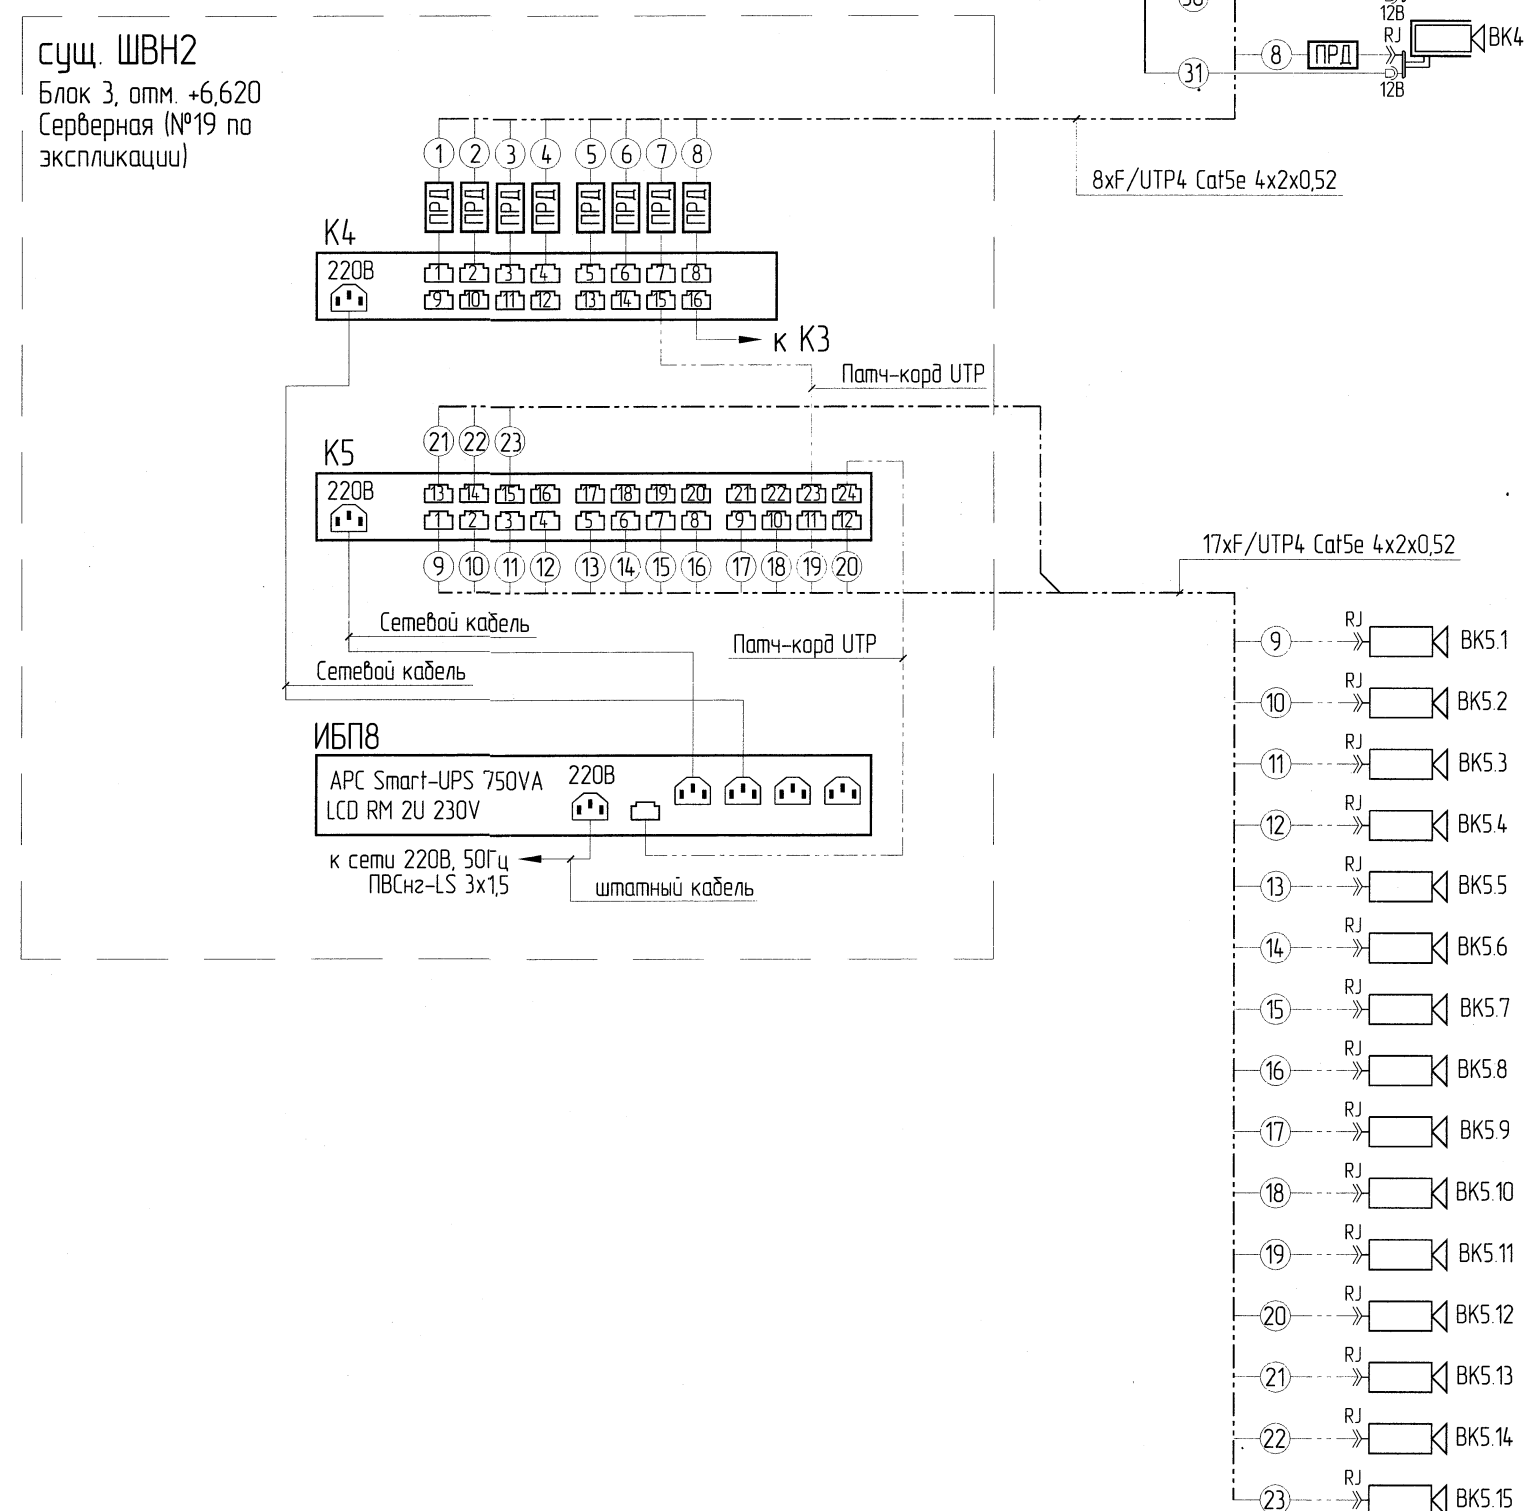

\* – оборудование существующее см. РД ЗЕТ-09/2007-655-ВН5

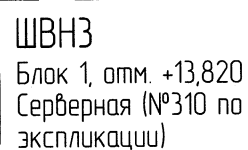

Поз.	Тип, сечение кабеля	Длина (м)			Примечание
		по плану	на монтаж	Всего	
1	F/UTP4 Cat5e 4x2x0,52	55	6	61	ВК6.1
2	F/UTP4 Cat5e 4x2x0,52	34	3	37	ВК6.2
3	F/UTP4 Cat5e 4x2x0,52	40	5	45	ВК6.3
4	F/UTP4 Cat5e 4x2x0,52	30	3	33	ВК6.4
5	F/UTP4 Cat5e 4x2x0,52	35	4	39	ВК6.5
6	F/UTP4 Cat5e 4x2x0,52	10	2	12	ВК6.6
7	F/UTP4 Cat5e 4x2x0,52	15	2	17	ВК6.7
8	F/UTP4 Cat5e 4x2x0,52	20	2	22	ВК6.8
9	F/UTP4 Cat5e 4x2x0,52	43	4	47	ВК6.9
10	F/UTP4 Cat5e 4x2x0,52	45	5	50	ВК6.10
11	F/UTP4 Cat5e 4x2x0,52	68	7	75	ВК6.11
12	F/UTP4 Cat5e 4x2x0,52	64	7	71	ВК6.12
13	F/UTP4 Cat5e 4x2x0,52	77	8	85	ВК6.13
14	F/UTP4 Cat5e 4x2x0,52	77	8	85	ВК6.14
15	F/UTP4 Cat5e 4x2x0,52	60	6	66	ВК7.1
20	ПВСн2-LS 2x15	55	5	60	
16	F/UTP4 Cat5e 4x2x0,52	60	6	66	ВК7.2
21	ПВСн2-LS 2x15	55	5	60	
17	F/UTP4 Cat5e 4x2x0,52	63	7	70	ВК7.3
22	ПВСн2-LS 2x15	58	5	63	
18	F/UTP4 Cat5e 4x2x0,52	40	4	44	ВК7.4
23	ПВСн2-LS 2x15	32	3	35	
19	F/UTP4 Cat5e 4x2x0,52	90	10	100	ВК7.5
24	ПВСн2-LS 2x15	80	8	88	

2	-	Зам.	42-14	<i>Колы</i>	08.14
1	-	Зам.	59-13	<i>Колы</i>	10.13
Изм.	Кол. л.	Лист	№ док.	Подпись	Дата

UCM
23.3