


Номер поре- чения	Наименование	Площадь, м ²	Ком- поне- це- ния
1	ОИТ мастерская	20,05	-
1а	Кабинет	25,20	-
2	ОИТ	25,85	-
2а	ОИТ	26,48*	-
3	ОИТ	4,56	-
3а	ОИТ	16,56	-
4	ОИТ (переделанная)	4,04	-
5	ОИТ (переделанная)	36,44	-
6	ОИТ	22,22	-
7	ОИТ	26,02	-
7а	За ширфой	22,68	-
8	ОИТ (экспертиза)	68,99	-
9	Группа ВТК РДС	22,57	-
10	Кабинет	25,73	-
037	ОИТ (кабинет)	4,75	-
042	Войлок	3,31	-
043	АХО (склад хранения)	53,85	-
044	Печенание выданы чертёжи	35,27	-
045	ОИТ (зан ВТК РДС)	67,55	-
046	ОИТ (зан ВТК РДС)	464,7	-
047	ОИТ (зан производственных помещений)	38,87	-
048	ОИТ (зан производственных помещений)	70,02	-
049	ОИТ (зан производственных помещений)	32,09	-
050	Кабинет	7,98	-
051	Кабинет	11,00	-
052	Кабинет	31,60	-

- [illegible]

[illegible]

Развертка задану

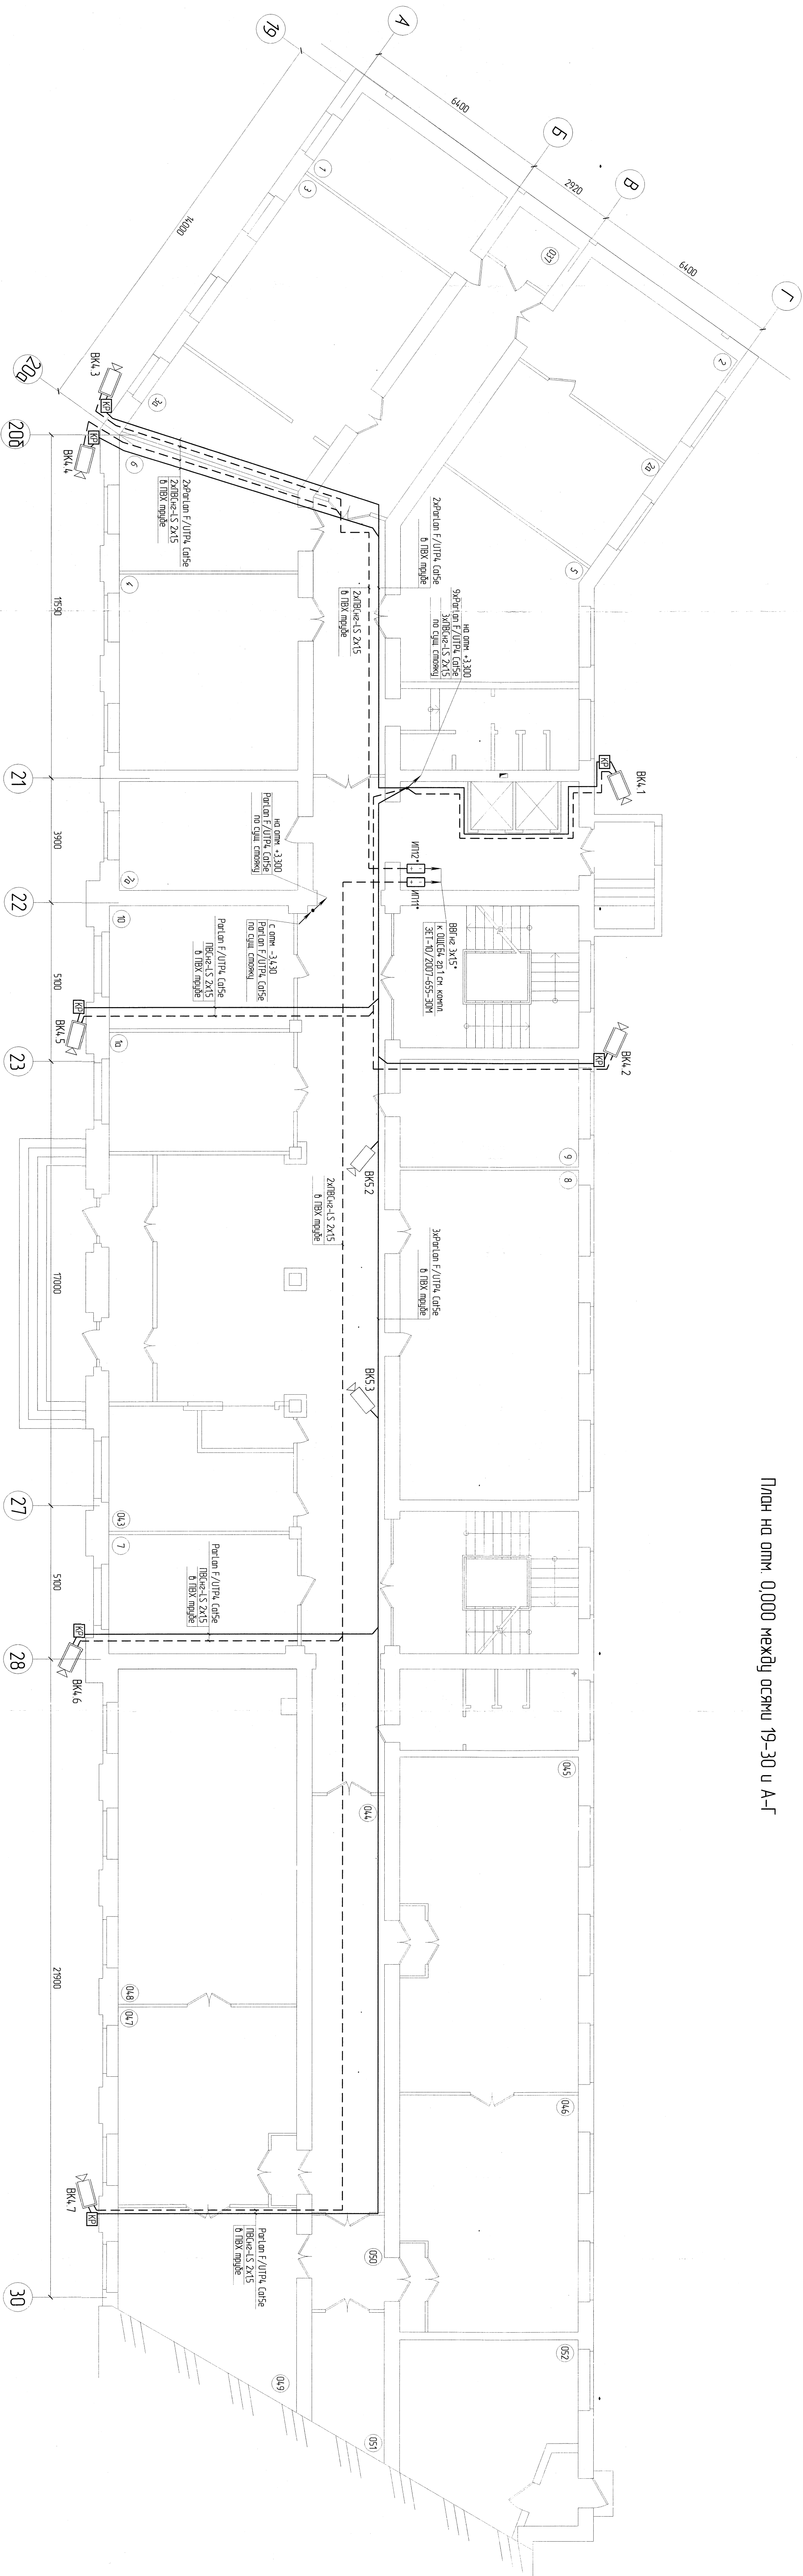