ПЛАН ВСТРОЙКИ ПОСЛЕ ТЕХПЕРЕВООРУЖЕНИЯ

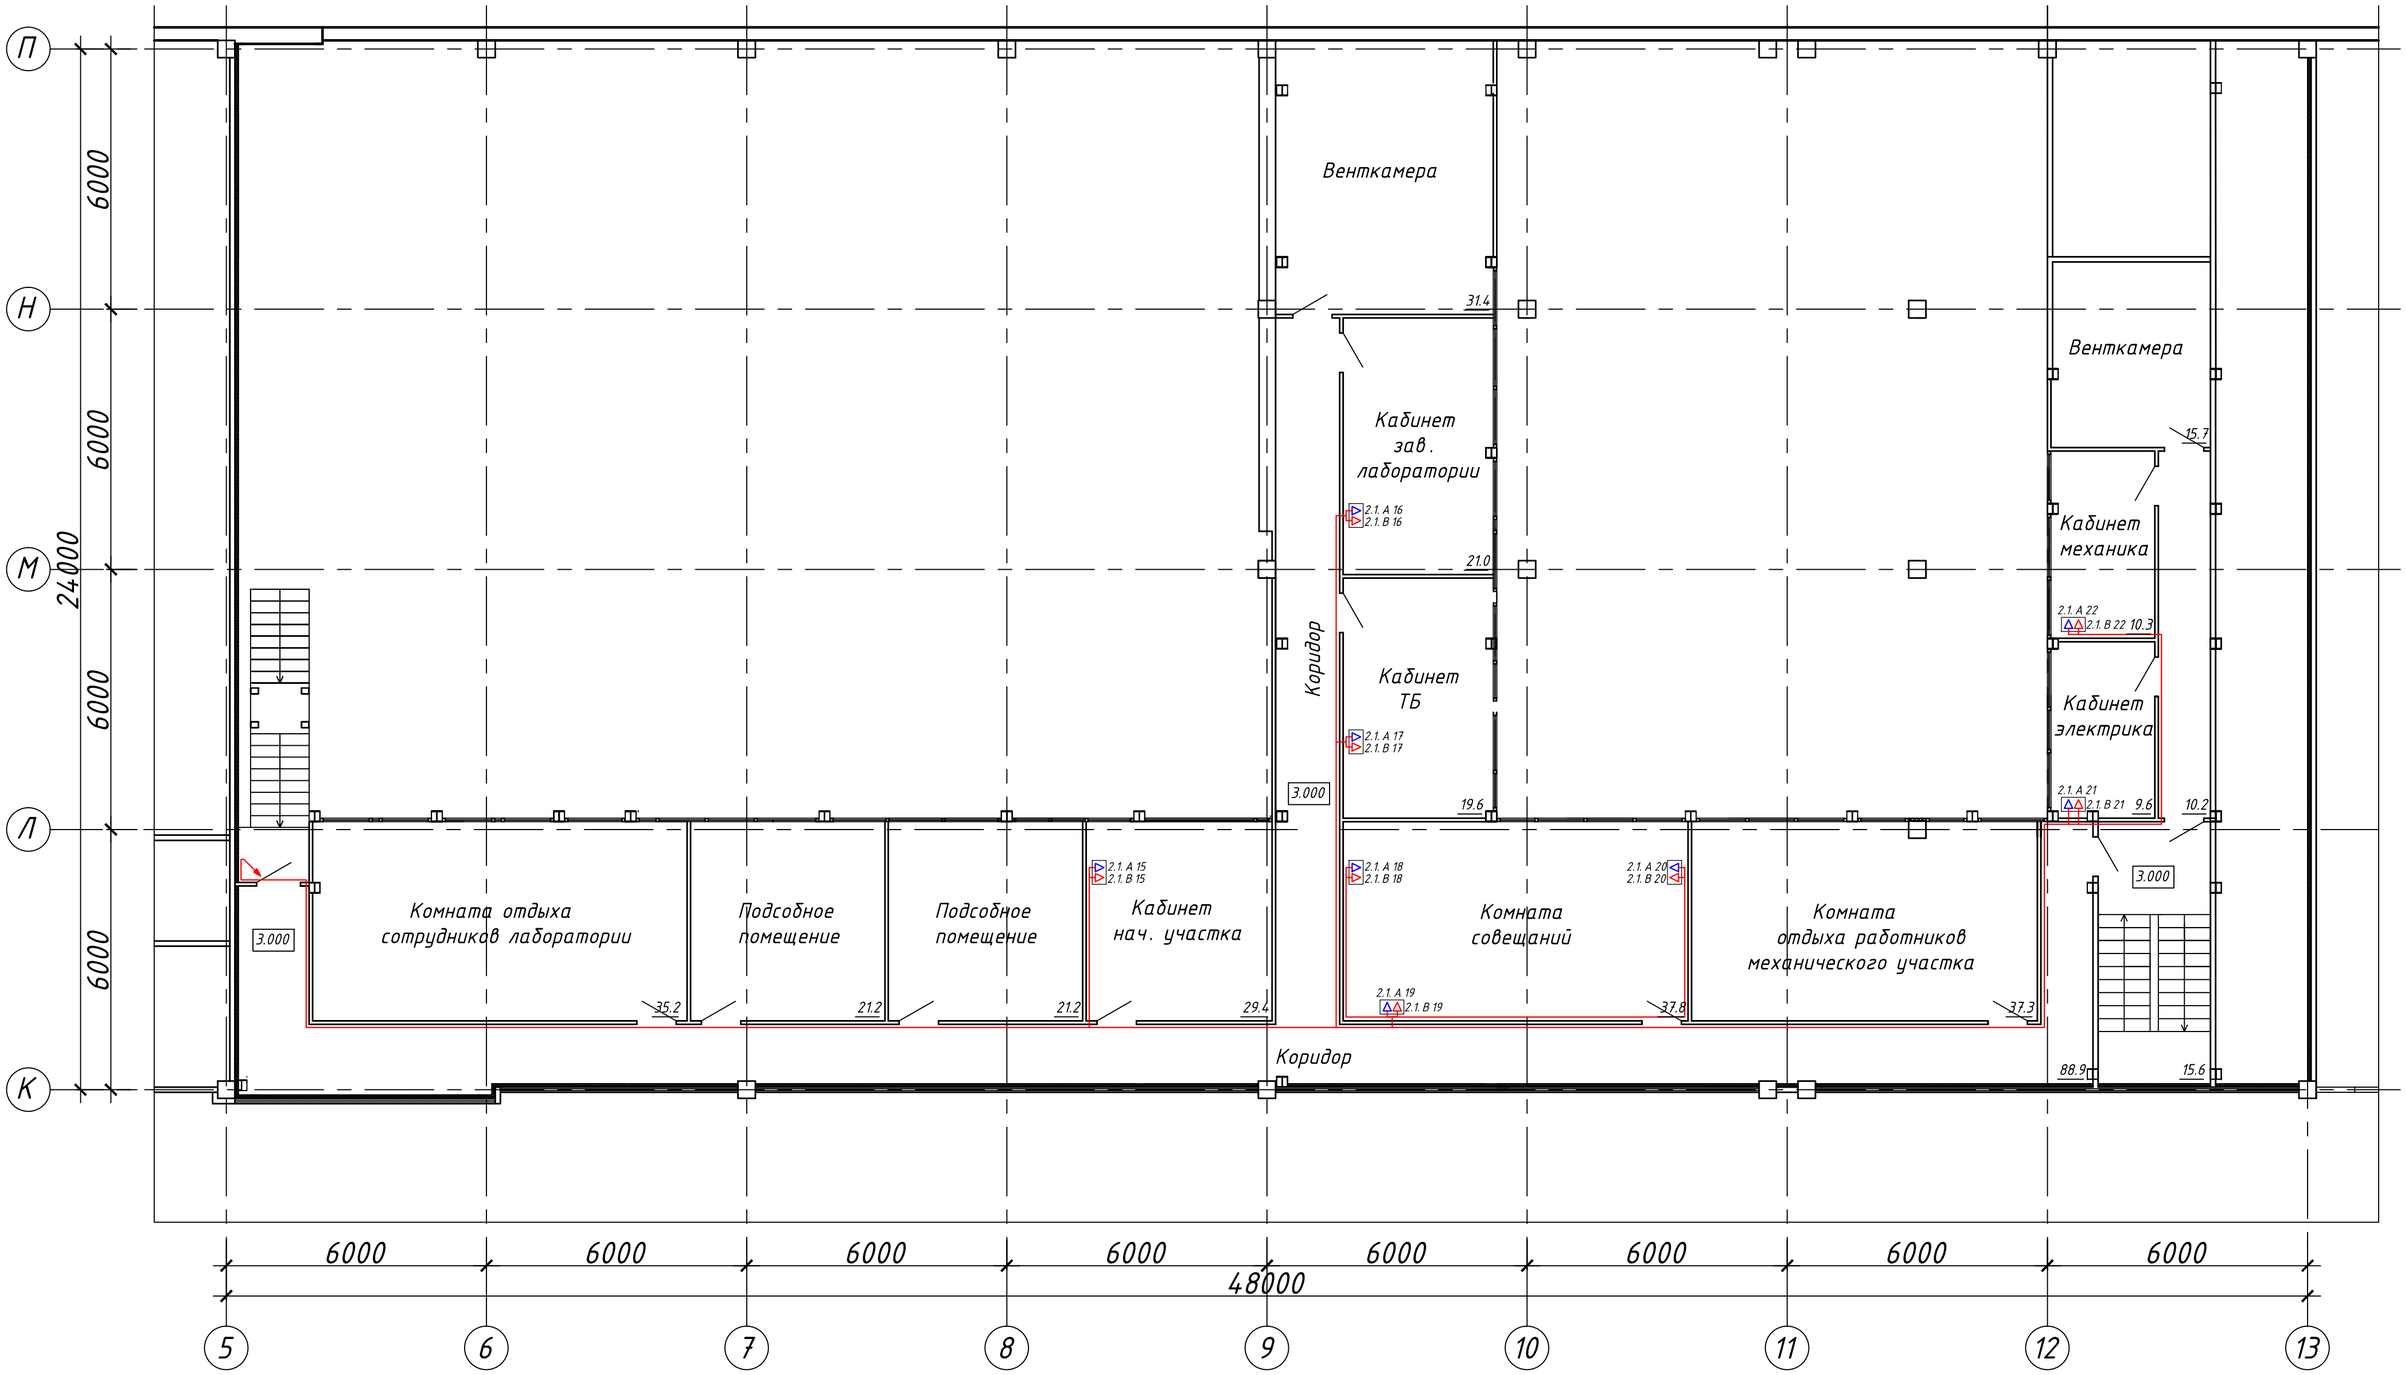




