


Согласовано

Инв.№ подл.	Подпись и дата	Взам. инв. N	ОА	Дронова	05.04.2009
0109062.051	1.04.12				

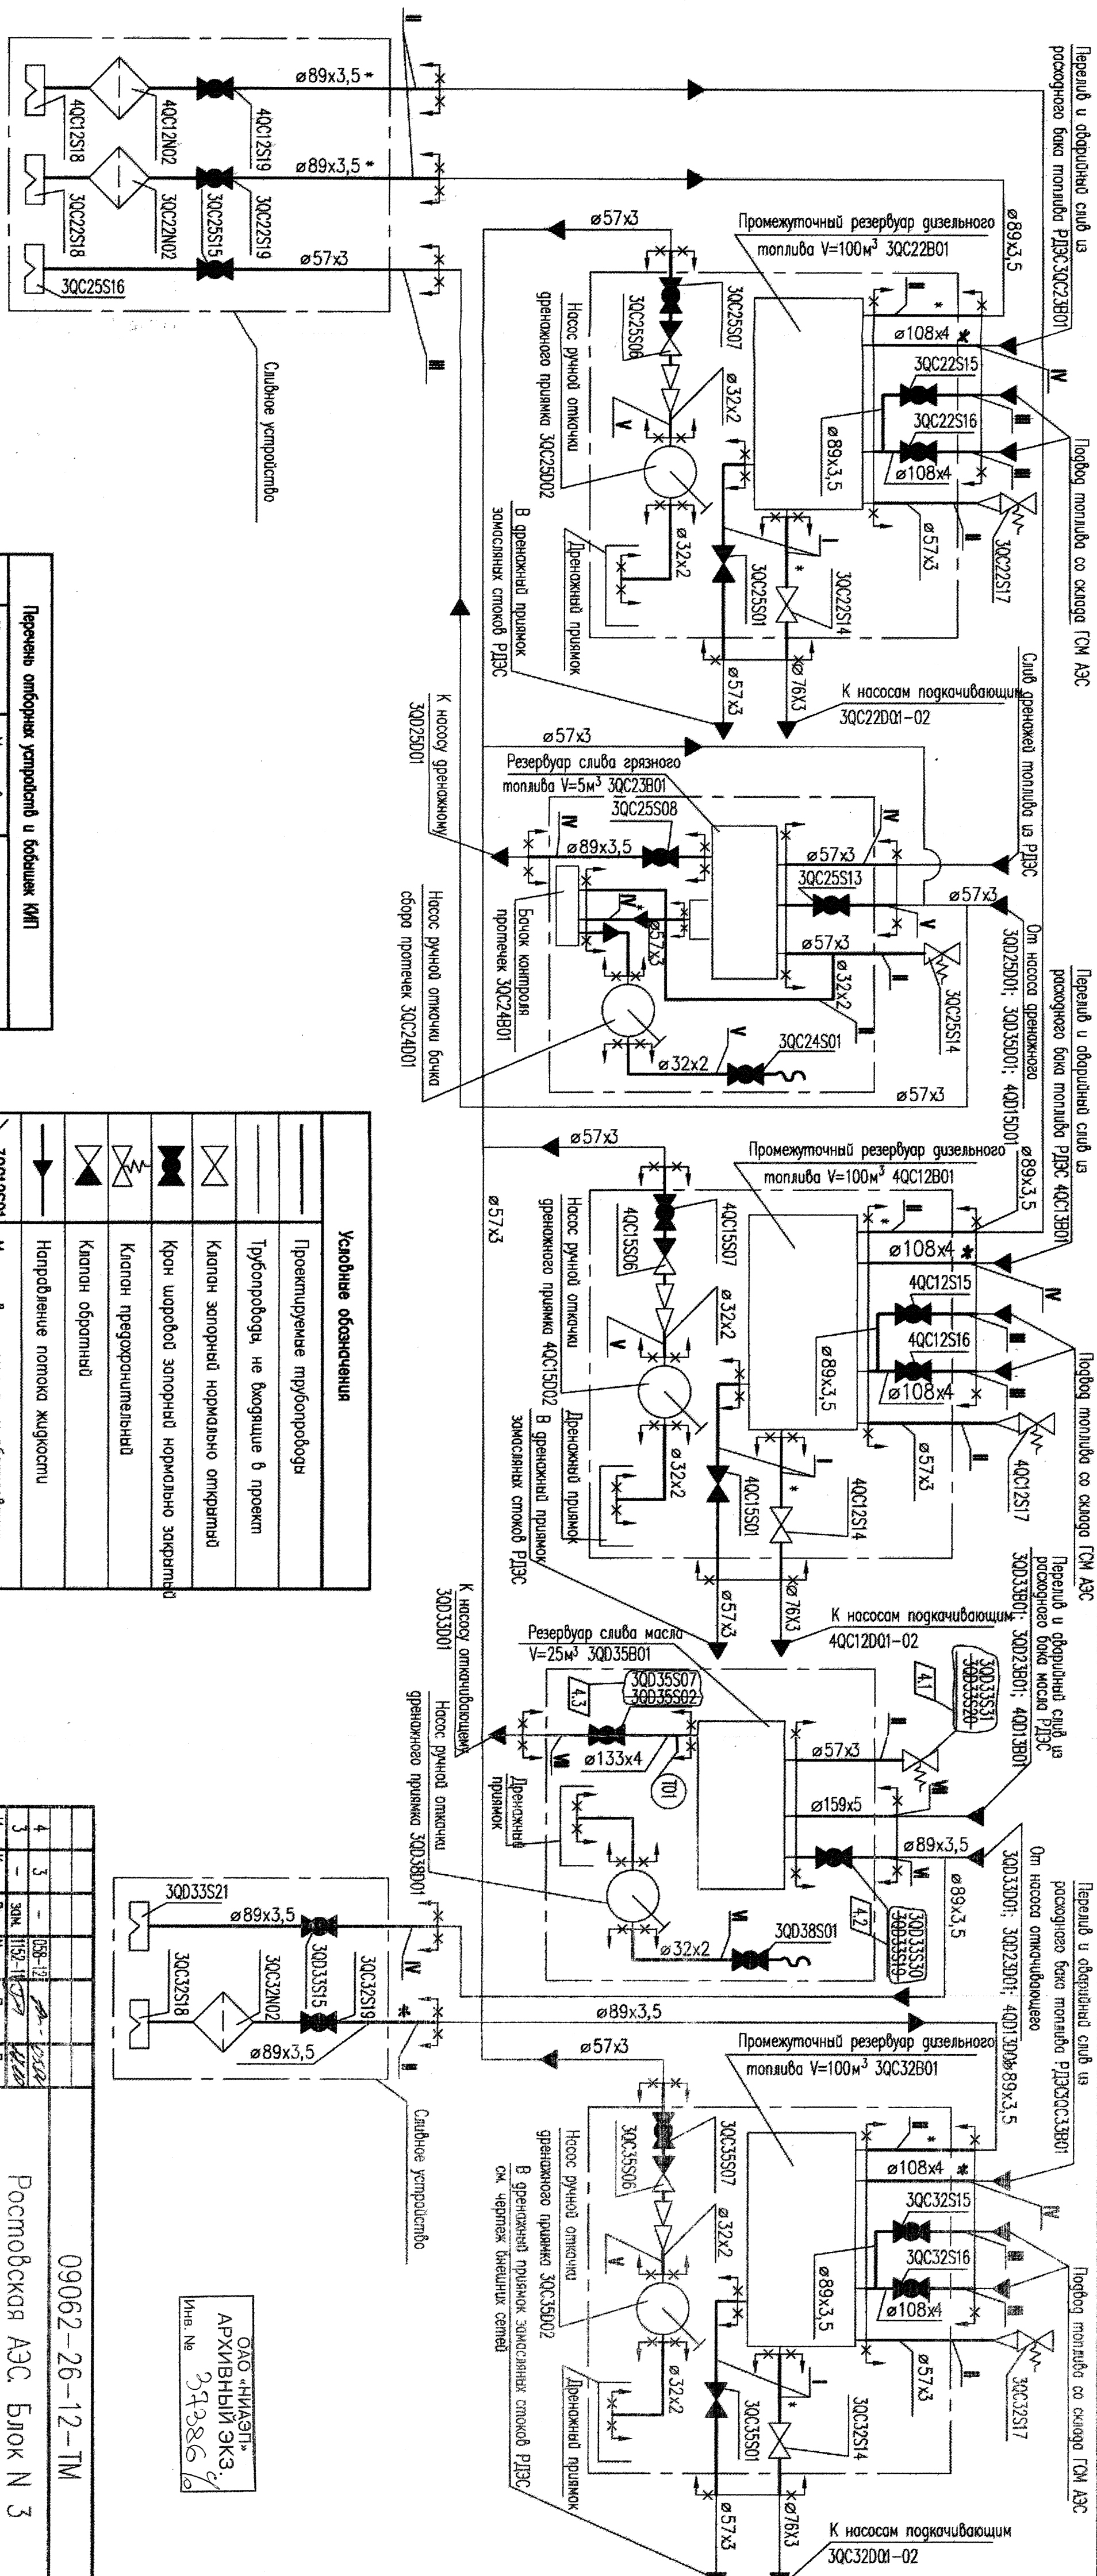

Перечень оборотных устройств и бочек КИП

Поз	Измеряемый параметр	Маркировка по схеме КИП	Обозначение чертежа оборотного устройства и бочек
Т01	температура	3QD35T01B1	02.0СТ.24.125.57-89

Условные обозначения

	Проектируемые трубопроводы
	Трубопроводы, не входящие в проект
	Клапан запорный нормально открытый
	Клапан предохранительный
	Клапан обратный
	Направление потока жидкости
	Маркировка арматуры и оборудования
	Штупер для контрольно-измерительных приборов
	Граница проектирования трубопроводов

Исполнитель	С.И.И.	Проверил	В.И.И.	Утвердил	Коп
Н. контрол.	Е.И.И.	Инж.	И.И.И.	Инж.	И.И.И.
Разработчик	И.И.И.	Инж.	И.И.И.	Инж.	И.И.И.
Согласовано	И.И.И.	Инж.	И.И.И.	Инж.	И.И.И.

09062-26-12-ТМ
Ростовская АЭС. Блок N 3
РДЭС Ячейка № 2, 3
Промышленного газопровода

Схема монтажная
ЗАО "Сельэнергопроект"
Москва 2009

ОАО «НИАЭП»
АРХИВНЫЙ ЭКЗ.
Инв. № 373286/0