


План 1 этажа на отм. + 0.00

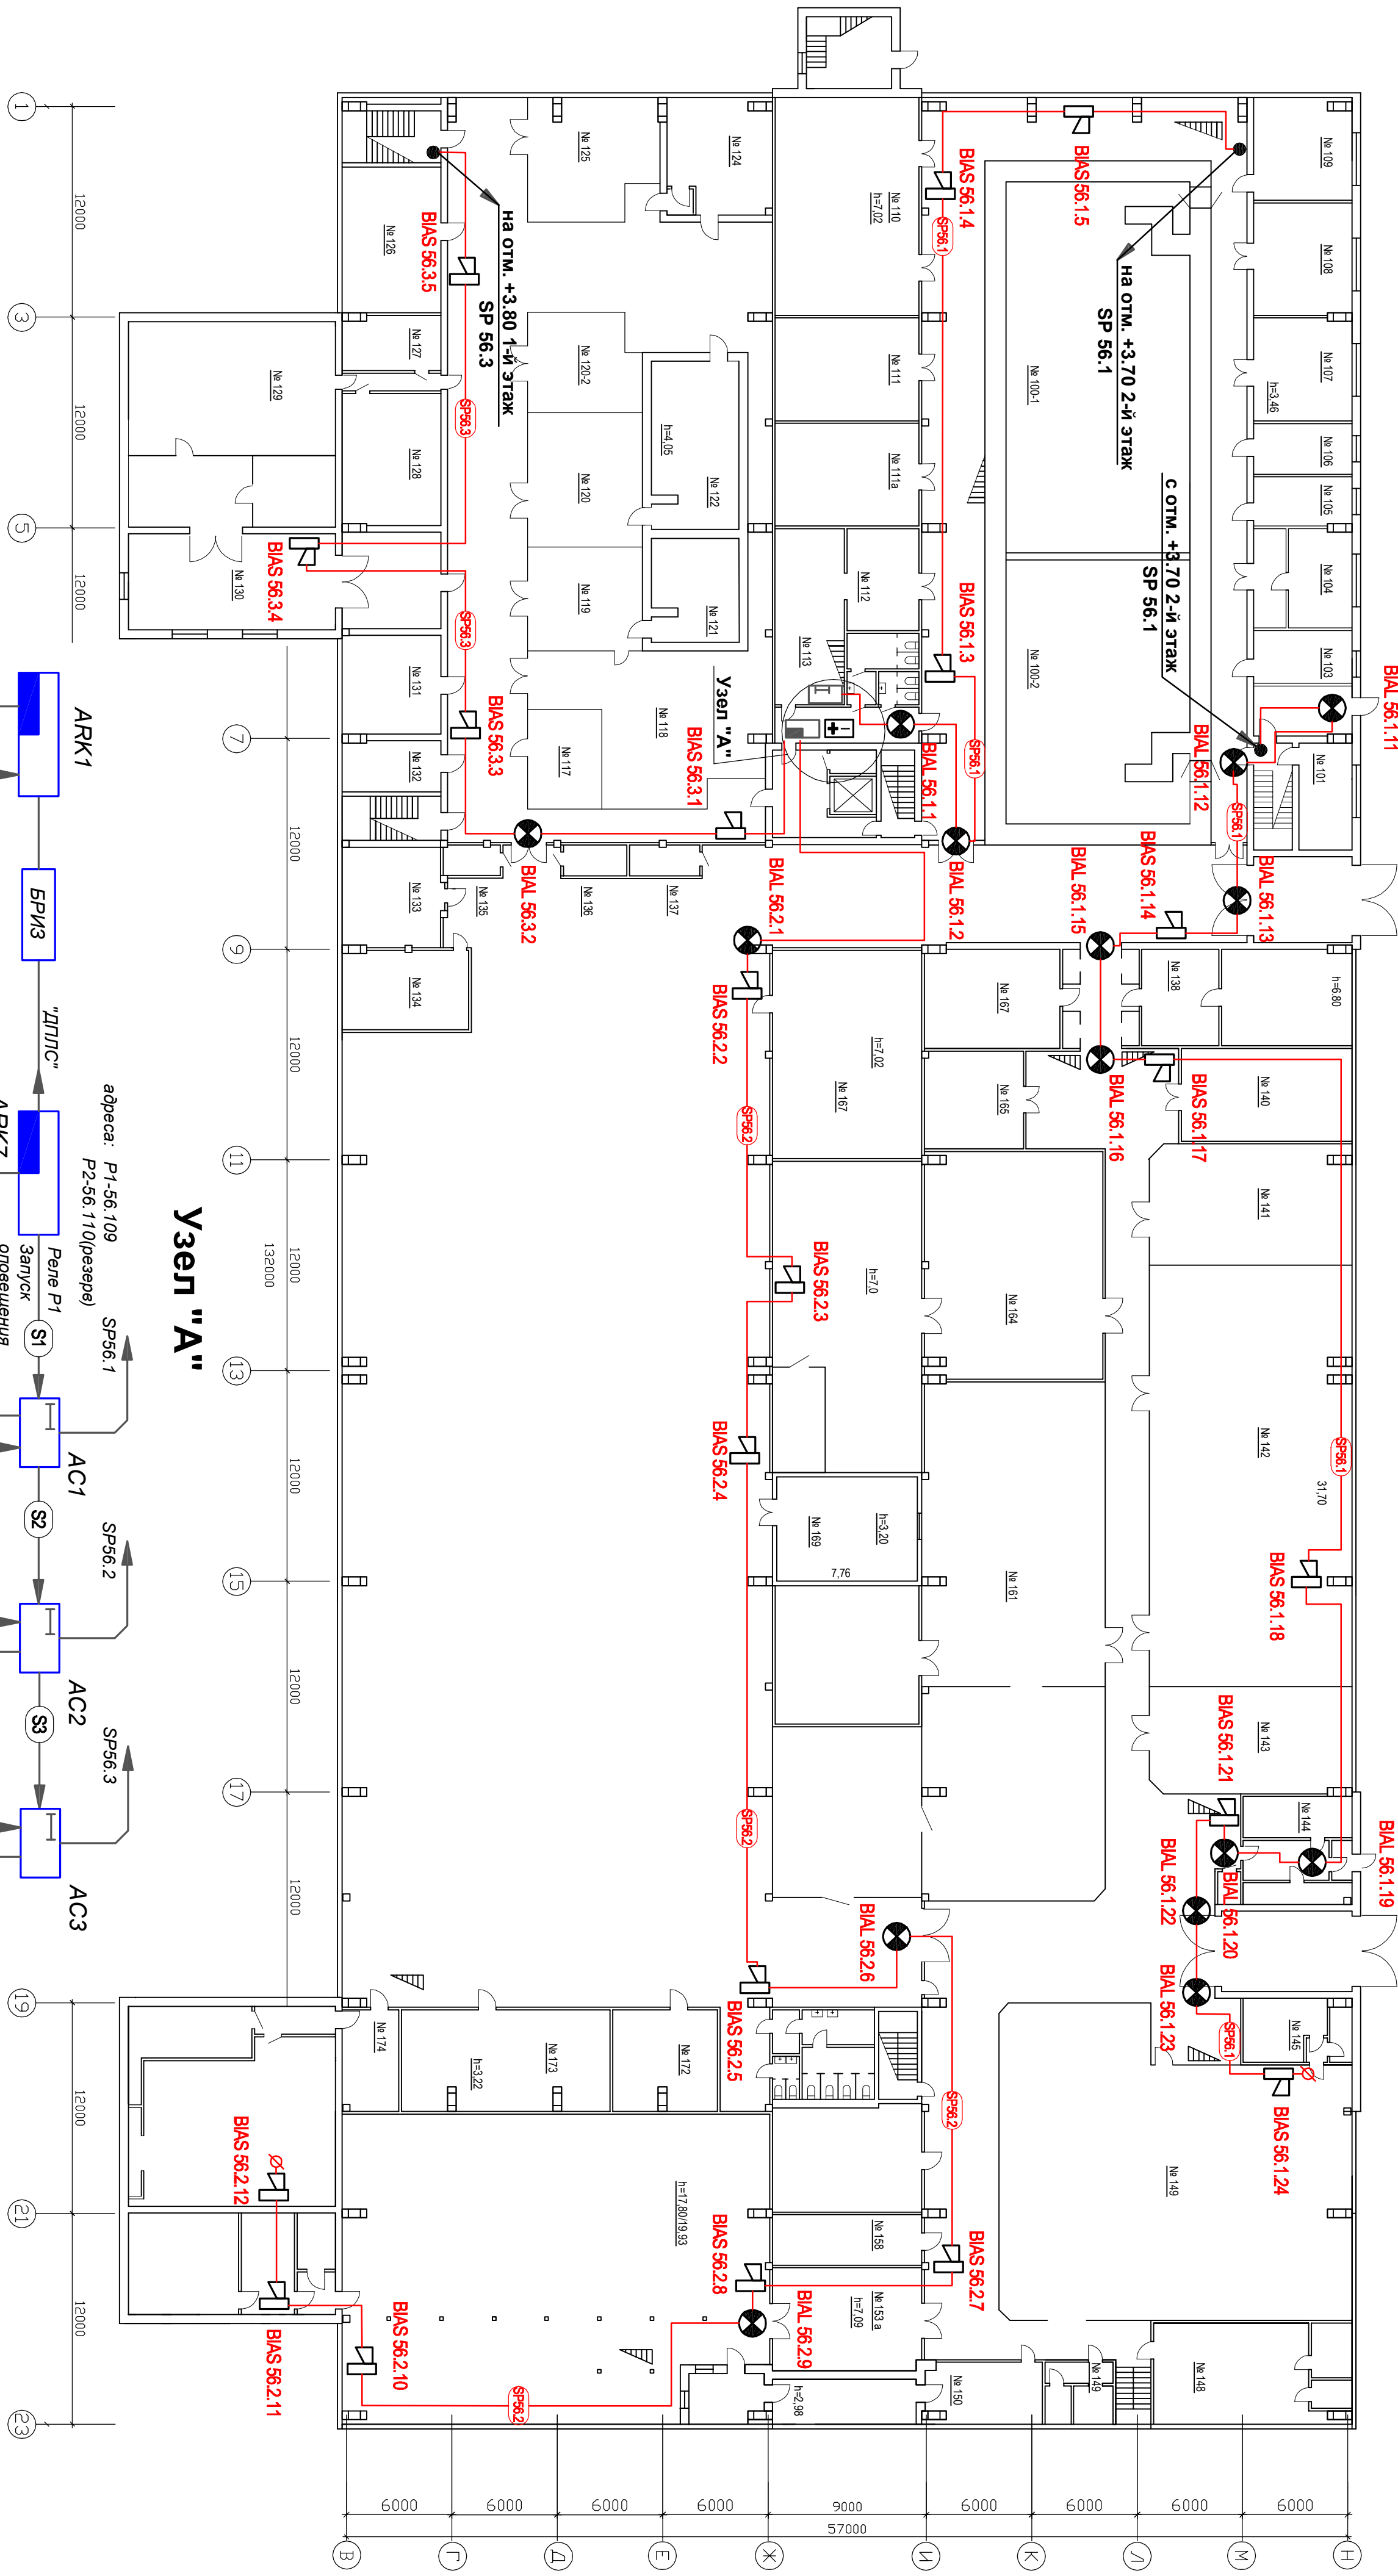

Узет "А"

Примечания:

1. Условные графические обозначения электрического оборудования и проводов на плане

1. Устранение графических обозначения электросигнетического оборудования и проводов на плане выполнения в соответствии с ГОСТ 21.614-88.
2. Электросигнетические провода системы пожарной сигнализации проследяются по потолкам и по стенам на высоте не ниже 2,5 м от пола, защищаются гофротрубой или монтажным коробом по всей длине.
3. Контроль целости светового и звукового оповещения осуществляется через устройства контроля линии связи и пуска УКС/СдП и адресные расширители АР1, АР2.
4. Условные обозначения световых и звуковых оповещателей ВИАЛ X, Y, Z, ВИАЛ XY, Z (ВИАЛ-свет, ВИАЛ-звук) где:
 - X- адрес прибора
 - Y- порядковый номер линии оповещения
 - Z- порядковый номер оповещателя
5. Все контрольные цепи приборов АР1 и АР2 (КЦП, КЦД) определяются как технологические.
6. К цепи "Р1" прибор АРК7 программно привязать все шлейфы пожарной сигнализации корпуса "генер"1", используется для запуска системы оповещения людей о пожаре см. 54/06/12-ПС 35

κ ΒΤΗ 56.1

Условные графические обозначения

адреса: КЛ1-56.107
КЛ2-56.108

адреса: КЛ1-56.105
КЛ2-56.106 (резерв)

54/06.12-ПГ 34

4. Условные обозначения све

BIAS-звук).
где: X - адрес прибора

Z-порядковый номер оповещателя

5. Все контрольные цепи приборов AR1 и AR2 (КП1, КП2) определяются как технологические
6. К реле "P1" прибора ARK7 программно привязать все шлейфы пожарной сигнализации корп.

Реле "Р1" используется для запуска системы оповещения людей о пожаре. см. 54/06.12-ПС Э5

	Оповещатель пожарной световой КОП-25
	Оповещатель пожарный звуковой ПЖК-1 "Иволга"
	Источник бесперебойного питания БРП
	Устройство контроля линии связи и пуска УКСЛП
	Блок сигнально-пусковой арденный С2000-СП2
	Адресный расширитель С2000-АР2 кол.02
	Контроллер двухпроводной линии связи С2000-КДЛ
	Блок разветвительно-изолирующий "БРИЗ"

				54/06.12-ПС 34	
				Курсе 60А, ФГУП НИИЭФА им. Д.В. Фурьеова	
				Санкт-Петербург, п.Металлострой, Дорога на Металлострой, д.3.	
Вам.	Кол.уч.	Лист	№ док.	Подпись	Дата
ИП		Комев			06.12
Равработел		Рутковский			06.12
Выполнител		Рутковский			06.12
Проверил		Рутковский			06.12
Н.контр.					
Схема энергетическая соединений Система АПС 1-й этаж Система оповещения людей о пожаре				000 "ВЭСТ-СТРОЙ"	