


План 3 этажа на отм. + 10.80

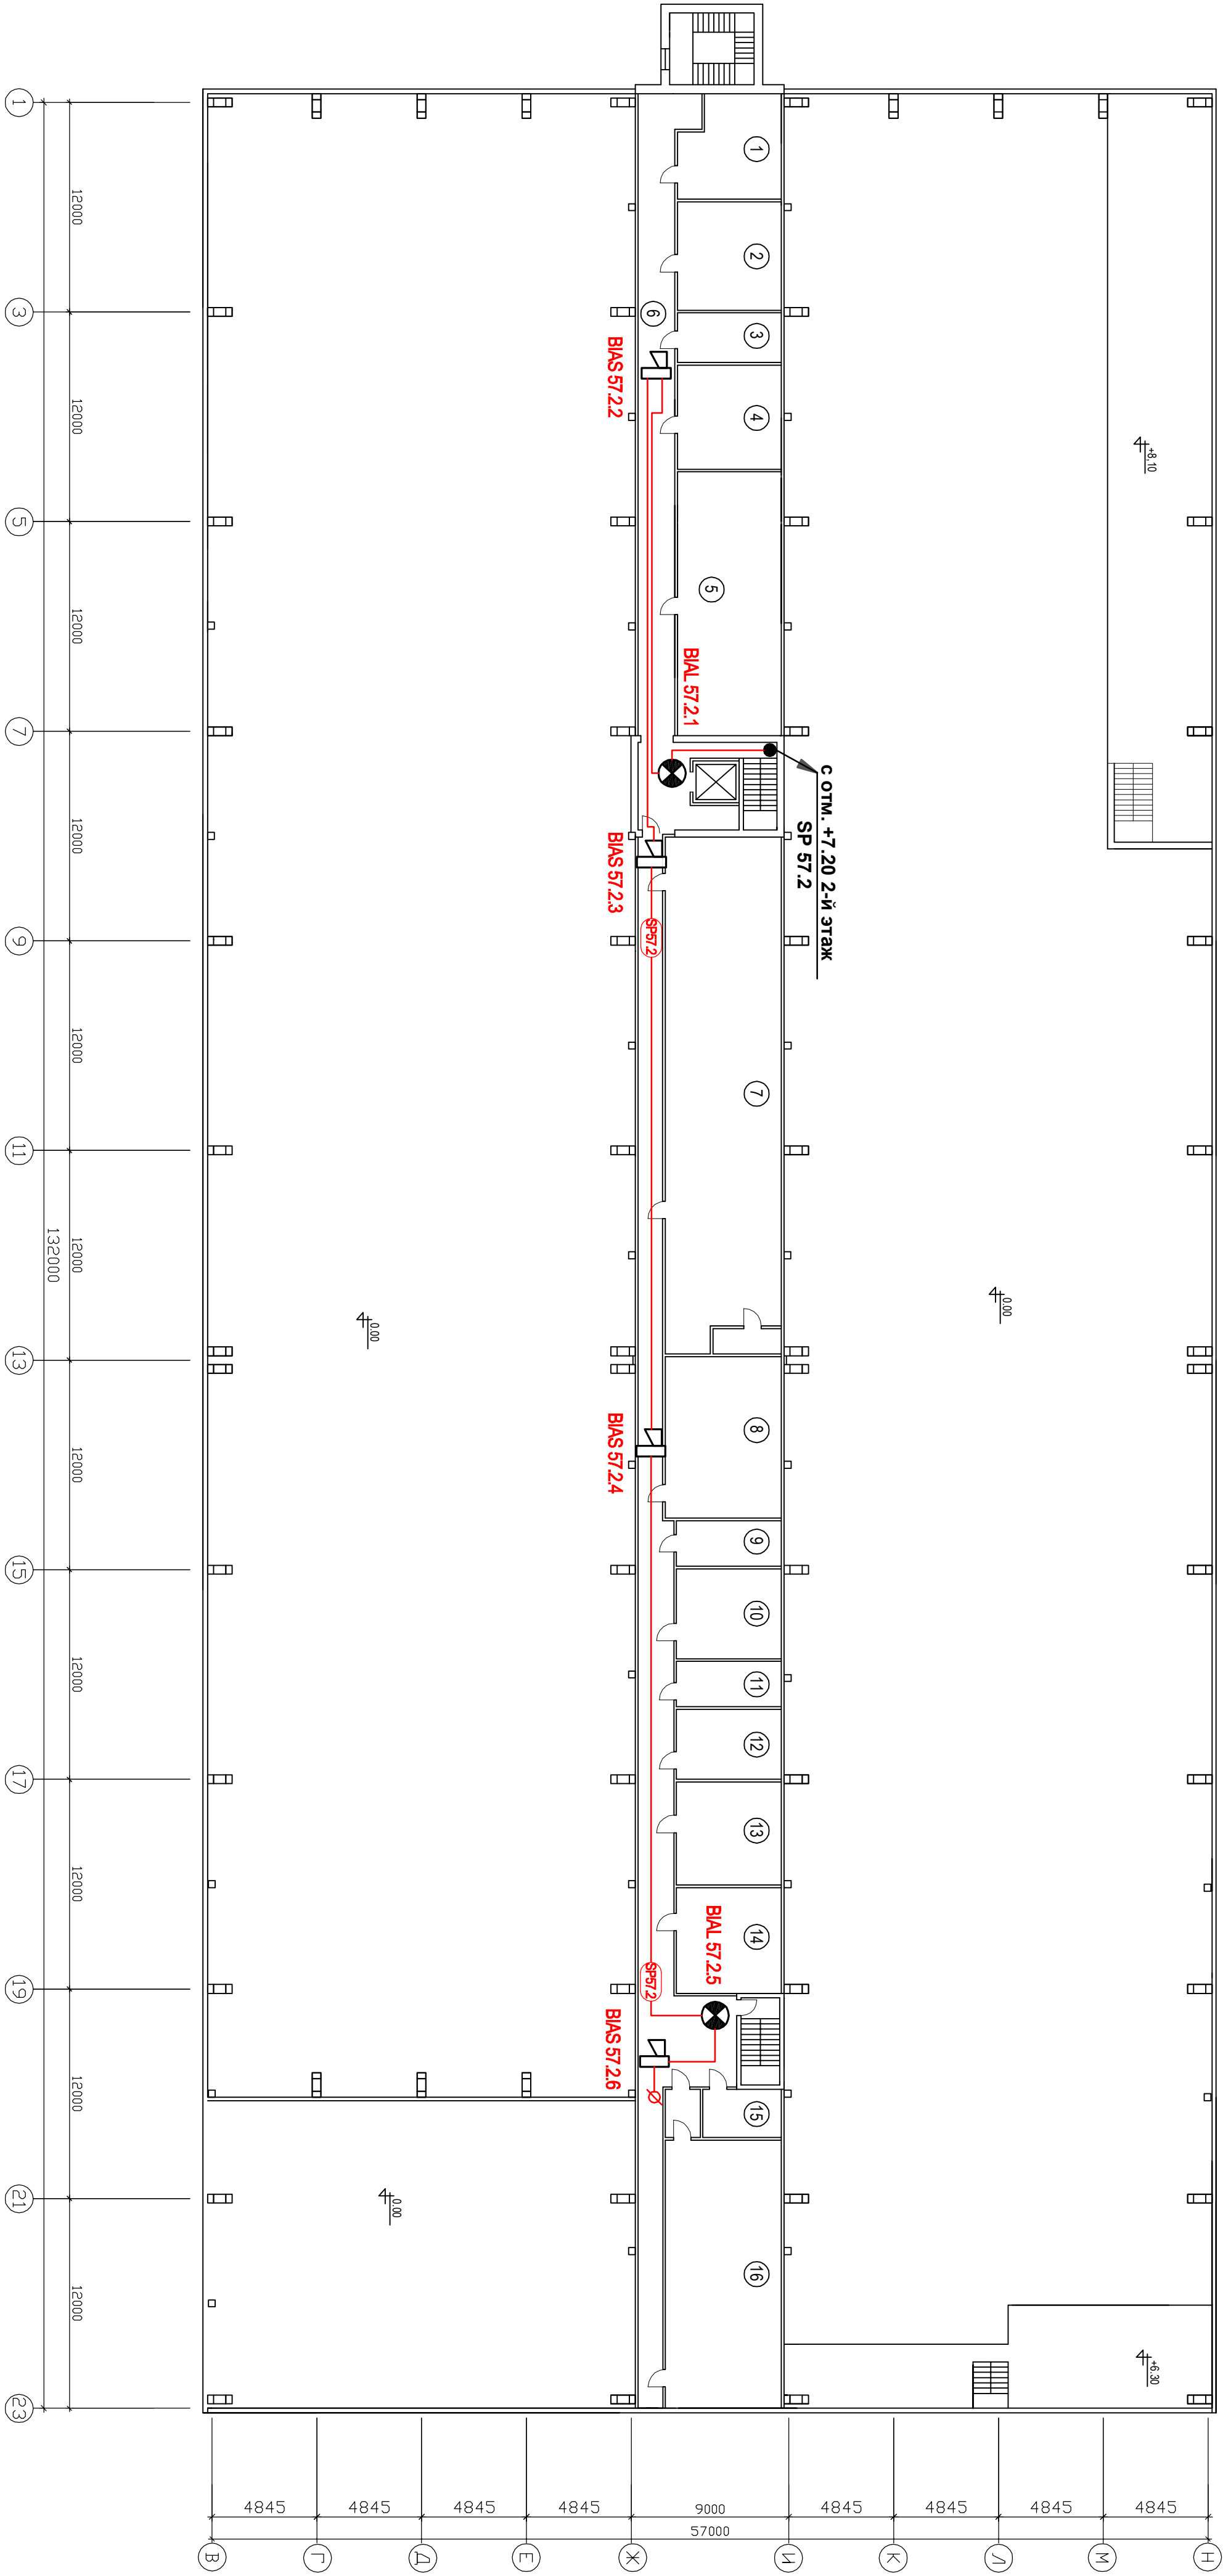

План 3 этажа

Номер помещения	Наименование	Примечание
1	2	3
1	3 этаж	
1	Помещение № 300	Кат. "Д"
2	Помещение № 301 вент. камера	Кат. "Д"
3	Помещение № 302, кладовая	
4	Помещение № 303	Кат. "Д"
5	Помещение № 304, электроинжентеров	Кат. "Д"
6	Коридор	
7	Помещение № 305 вент. камера	Кат. "Д"
8	Помещение № 306 вент. камера	Кат. "Д"
9	Помещение № 307	
10	Помещение № 308	
11	Помещение № 309	
12	Помещение № 310	
13	Помещение № 311	
14	Помещение № 312	
15	Помещение № 313 вент. камера	Кат. "Д"
16	Помещение № 314 вент. камера	Кат. "Д"

Примечания:

1. Прокладку кабельных трасс по коридору осуществлять ниже несущих балок здания.
2. Условные графические обозначения электрического оборудования и проводов на плане выполнены в соответствии с ГОСТ 21.614-88.

3. Электрические проводки системы пожарной сигнализации прокладываются по потолкам и по стенам на высоте не ниже 2,5 м от пола, защищаются гофротрубой или монтажным коробом по всей длине.

4. Условные обозначения световых и звуковых оповещателей BIAL X.Y.Z, BIAS X.Y.Z. (BIAL - свет, BIAS - звук).

где: X - адрес прибора
Y - порядковый номер линии оповещения
Z - порядковый номер оповещателя

Условные графические обозначения

	БИА	Оповещатель пожарной световой КОП-25
	БИАС	Оповещатель пожарный звуковой ПКИ-1 "Иволга"

54/06.12-ПС 34					
Вид	Кол-во	Лист	№ док.	Подпись	Дата
ТПИ	Конкр				06.12
Разработал	Грушковский				06.12
Выполнил	Грушковский				06.12
Проверил	Грушковский				06.12
Н.контр.					
Корпус 60А, ФУП НИИЭФА им. Д.В. Фурьеова Санкт-Петербург, п.Металлопстрой, д.3, Металлопстрой, д.3.					
Система пожарной сигнализации и оповещения людей о пожаре.					
Схема электрическая соединений Система АПС 3-й этаж					
Система оповещения людей о пожаре					
000 "БЭСТ-СТРОЙ"					