


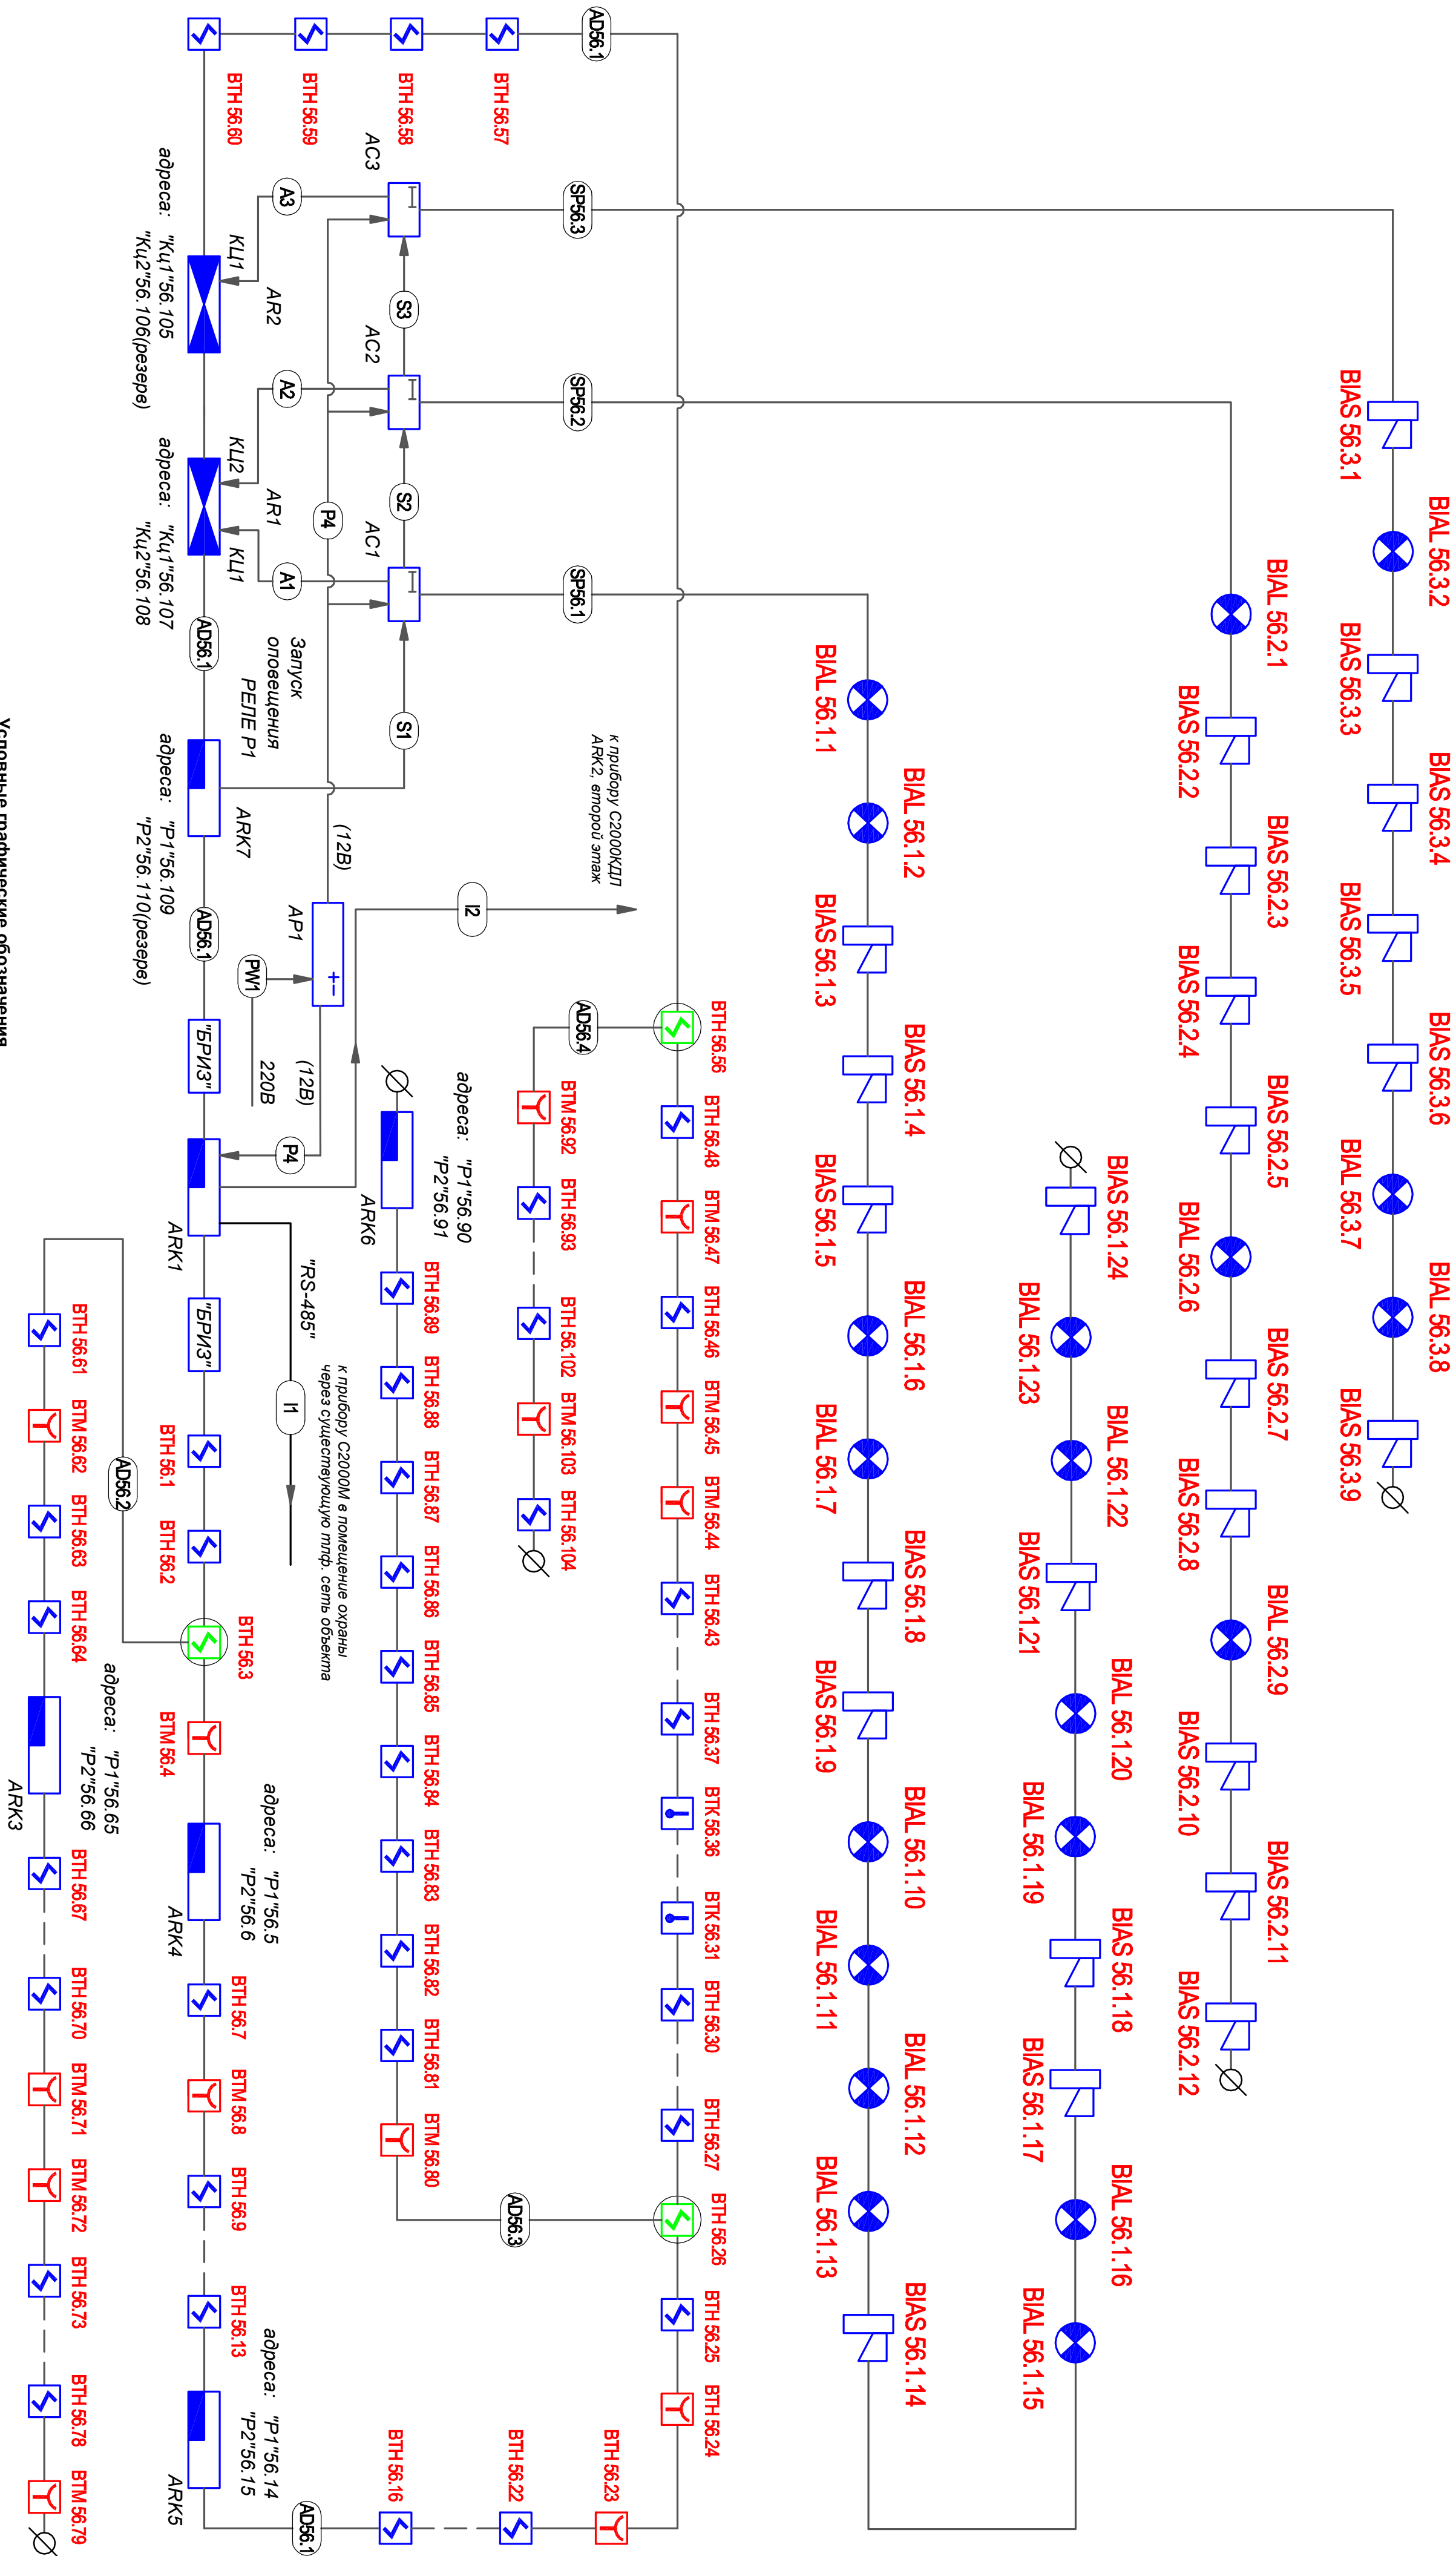

 АРМИ	Контроллер двухпроводной линии С2000-КДП
---	--

	ВН	Извещатель пожарной дымовой адресный ДИП-34А
	ВМ	Извещатель пожарный ручной адресный ИПР-513-3А
	ВК	Извещатель пожарный тепловой адресный дифференциальный С2000-ИП-02-02
	ВМЛ	Оповещатель пожарный световой КОП-25
	ВМЗ	Оповещатель пожарный звуковой ПКК-1 "Иволга"
	АР	Источник бесперебойного питания БРП

	АС	Устройство контроля линий связи и пуска УКОСМП
	АРСЗ7	Блок сигнально-пусковой адресный С2000-СП2
	АР	Адресный расширитель С2000-АР2 исп.01
	БРИЗ	Блок разветвительно-изолирующий "БРИЗ"
	ВН	Извещатель пожарный дымовой адресный ДИП-34а с блоком "Бриз" исп.01

[illegible]