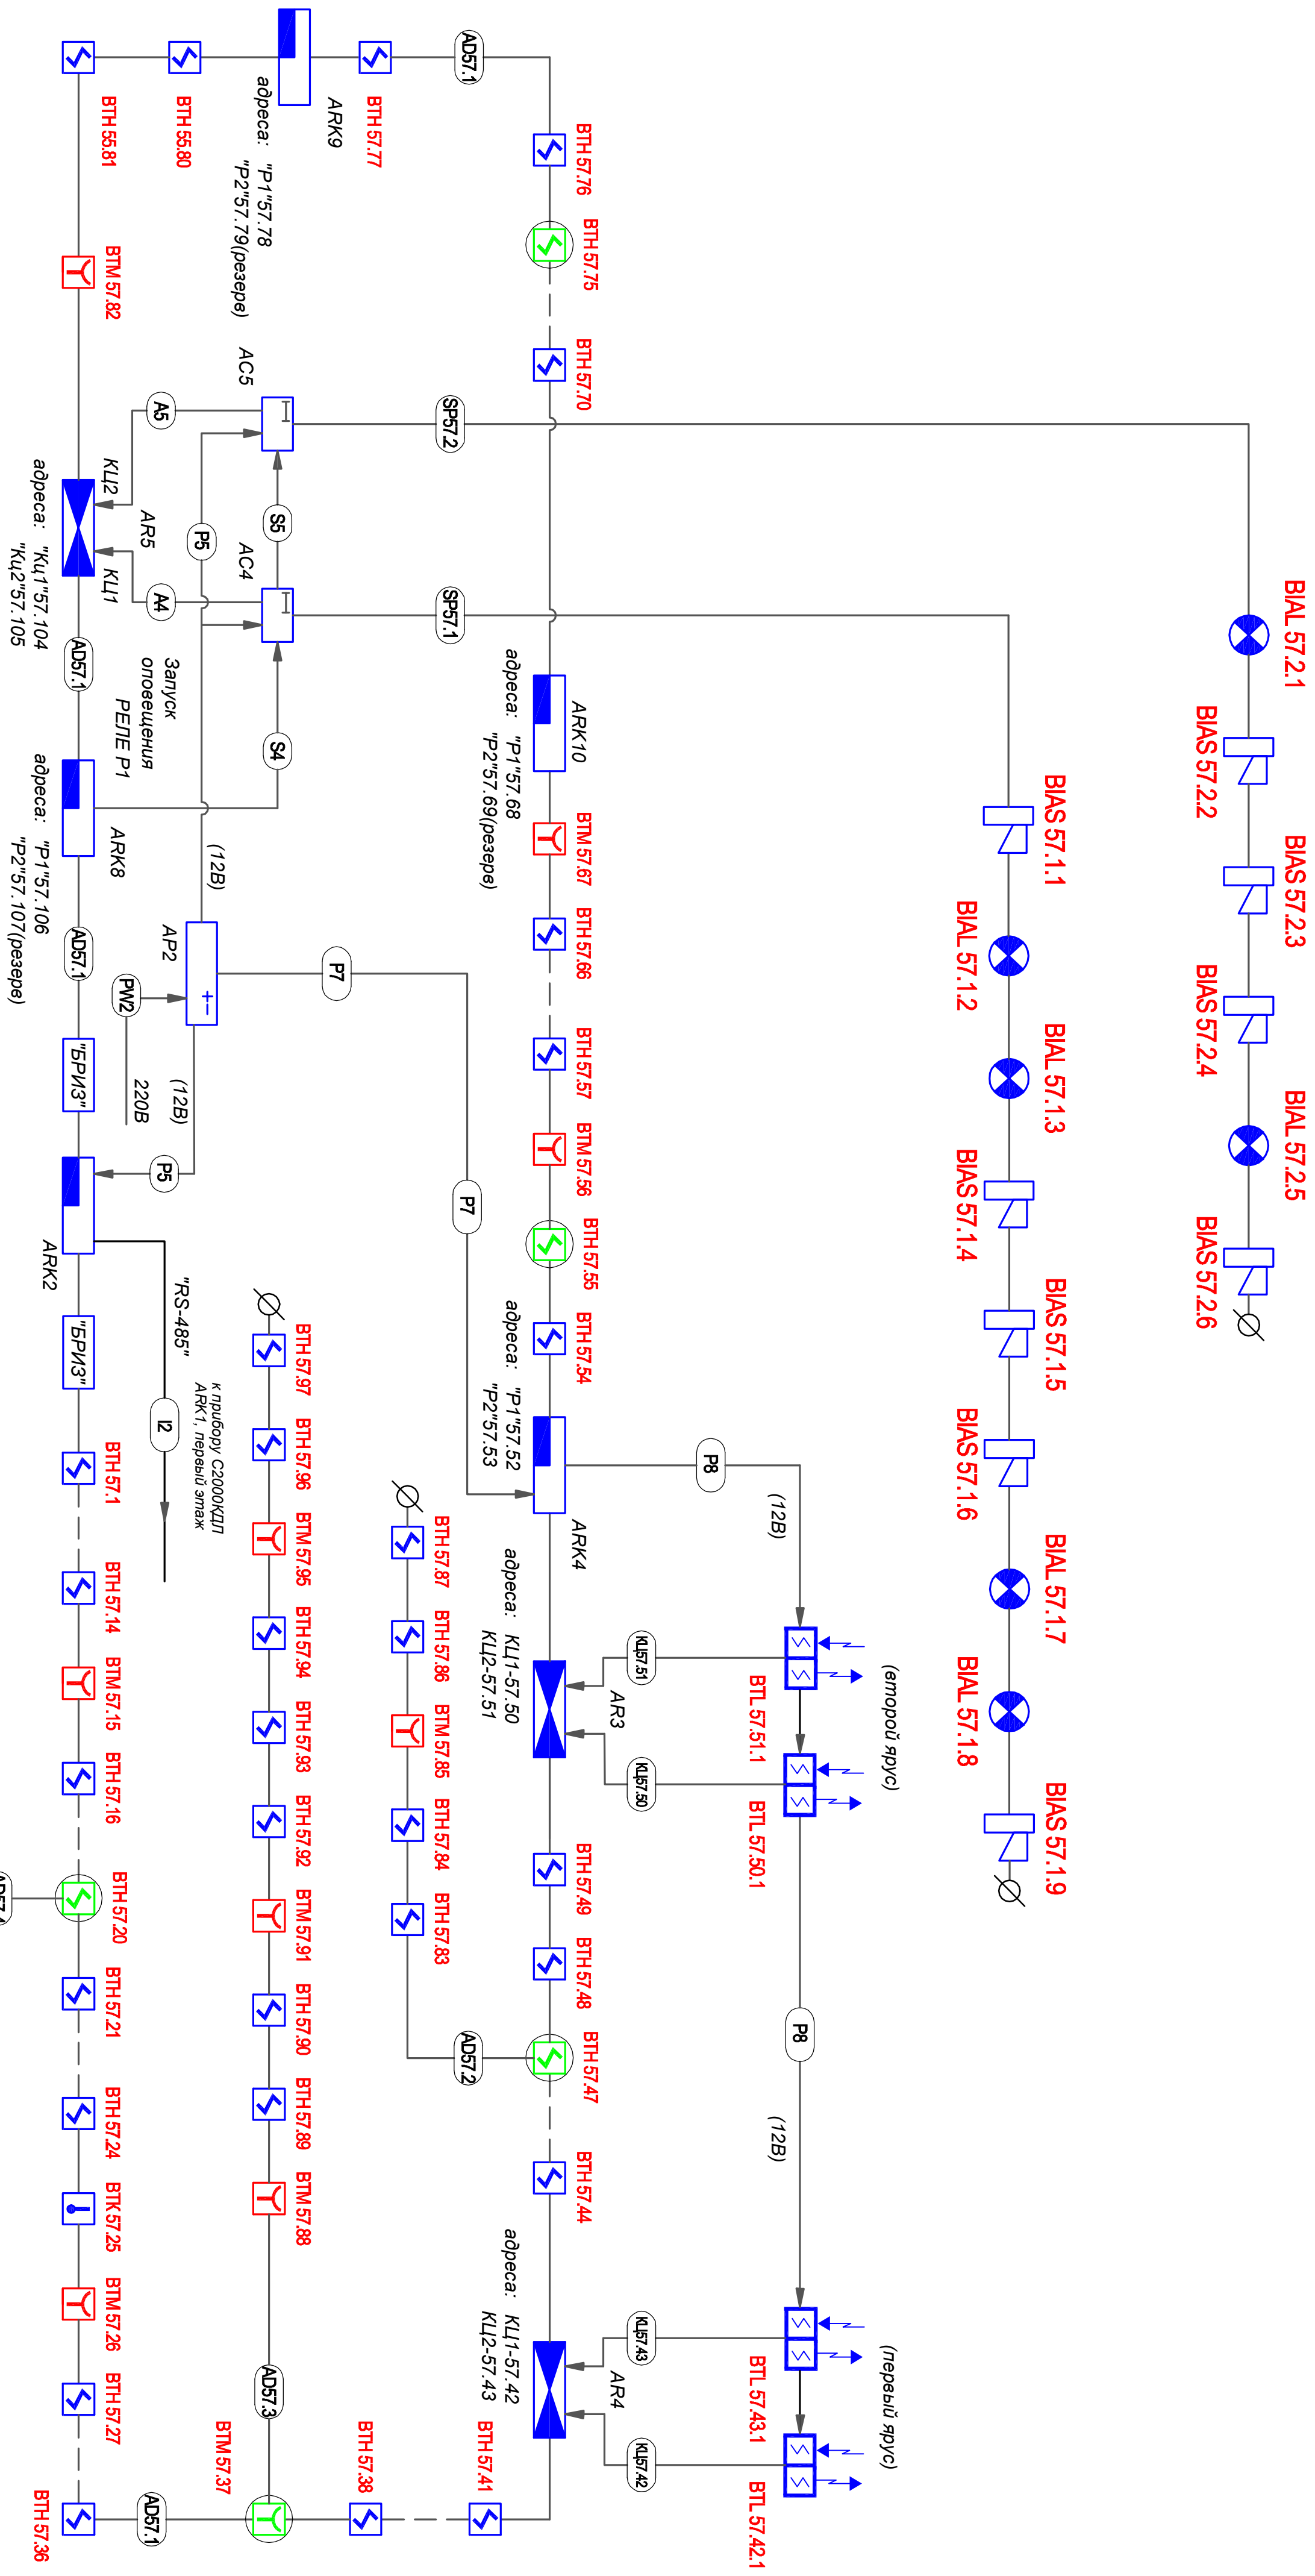


 $\mathbb{Z}$

Условные графические обозначения

	ARKI	Контроллер двухпроводной линии С2000-КДП
	VPI	Извещатель пожарный дымовой адресный ДИП-34А
	VPM	Извещатель пожарный ручной адресный ИИР-513-3А
	VTK	Извещатель пожарный тепловой адресный дифференциальный С2000-ИП-02-02
	VWL	Оповещатель пожарный световой КОП-25
	VKS	Оповещатель пожарный звуковой ПКЗ-1 "Иволга"
	AP	Источник бесперебойного питания БРП

	AC	Устройство контроля линий связи и пуска УКИСП
	Адрес7	Блок сигнально-пусковой адресный С2000-СП2
	AR	Адресный расширитель С2000-АР2 исп.01
	БРИЗ	Блок разветвительно-изолирующий "БРИЗ"
	БПИ	Извещатель пожарный дымовой адресный ДИП-34А с блоком "Бриз" исп.01
	БПИ	Извещатель пожарный ручной адресный ИПР-513-3А исп.02 (с блоком "Бриз")
	ВПЛ	Извещатель пожарный дымовой линейный ИПЛ2-12-52СМ

Инв. № подл.	Подпись и дата	Взам. инв. №

54/06.12-ПС 31				
Корпус 60А, ФУУП НИИЭФА им. Д.В. Ефремова Санкт-Петербург, п.Металлострой, д.3.				
Кан.	Кол.уч.	Лист	№ док.	Подпись
ГПН	Коммер			Дата
Разработал	Дружковский	06.12		
Выполнил	Дружковский	06.12		
Проверил	Дружковский	06.12		
Н.контр.				
Схема электрическая структурная система АПС и СОУЗ 2,3-й этажи		000 "БЭСТ-СТРОЙ"		