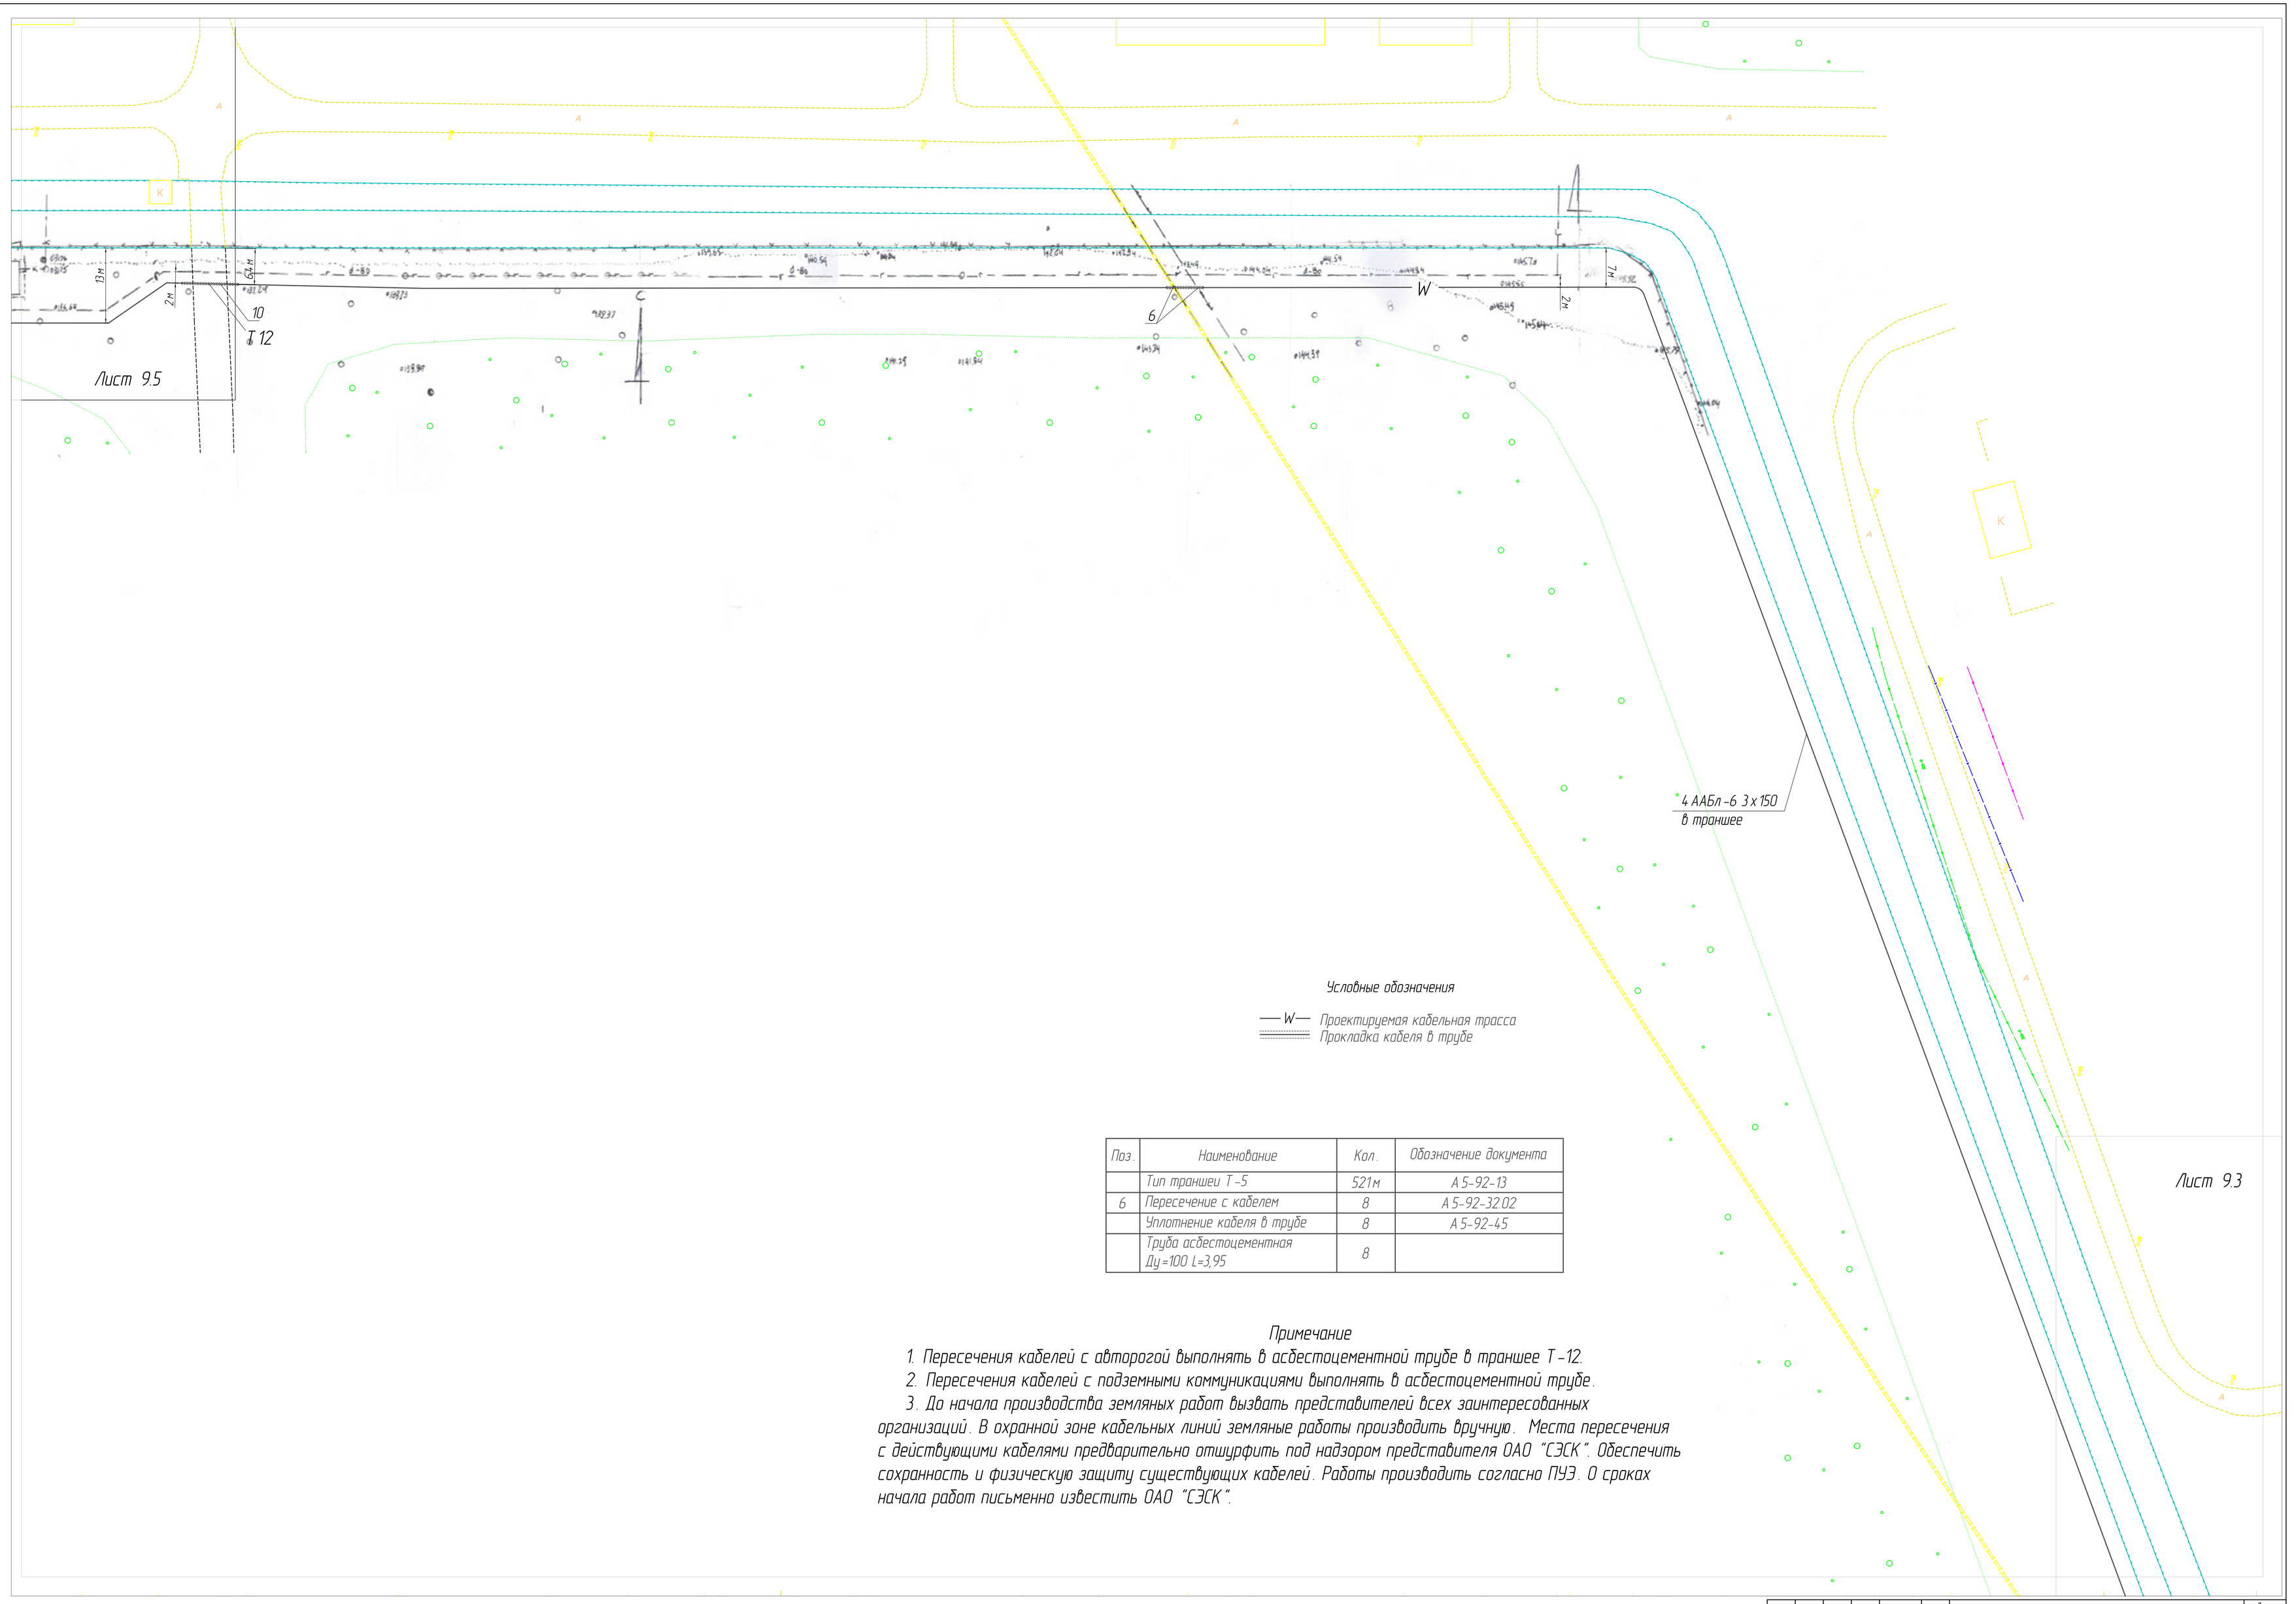



Условные обозначения

—W— Проектируемая кабельная трасса

Прокладка кабеля в трубе

| Поз. | Наименование | Кол. | Обозначение документа |
|---|---|---|---|
| | Тип траншеи Т-5 | 521м | А 5-92-13 |
| 6 | Пересечение с кабелем | 8 | А 5-92-32.02 |
| | Уплотнение кабеля в трубе | 8 | А 5-92-45 |
| | Труба асбестоцементная Ду=100 L=3,95 | 8 | |

Примечание

1. Пересечения кабелей с авторогой выполнять в асбестоцементной трубе в траншее Т-12.
2. Пересечения кабелей с подземными коммуникациями выполнять в асбестоцементной трубе.
3. До начала производства земляных работ вызвать представителей всех заинтересованных организаций. В охранной зоне кабельных линий земляные работы производить вручную. Места пересечения с действующими кабелями предварительно отшурфить под надзором представителя ОАО "СЭСК". Обеспечить сохранность и физическую защиту существующих кабелей. Работы производить согласно ПУЭ. О сроках начала работ письменно известить ОАО "СЭСК".

Согласовано

Инв. № подл. | Подп. и дата | Взам. инв. №

| Изм. | Кол. | Лист | №док. | Подпись | Дата | 13/14-1-ЭС | Лист 9.4 |
|---|---|---|---|---|---|---|---|

Формат А1