


СПЕЦИФИКАЦИЯ ДЕТАЛЕЙ И ОПОР

Пози.	Наименование	Кол.	Материал	Масса Единиц. №
1	ОСТ 34-42-888-84 ТРУБА 32x2	7,104 М	207Y 14-3-190-2004	1.48
2	04 ОСТ 34-42-87-84 ПРОФИЛИК ПВХ(ПВХ/ОДН) 25-4	1	207 ОСТ 1050-88	0.21
3	СТ 34-888-2009 ПРЕЖИЦИ С 20,01 мм	1	СБОРНЫЙ	0.17
4	ОСТ 34-42-887-84 ОТВЕР. С 90° 32x2 0-100х100-357-4	1	207Y 14-3-190-2004	0.53
5	ОСТ 34-42-887-84 ОТВЕР. С 90° 32x2 0-100х100-357-4	1	207Y 14-3-190-2004	0.53
6	А2082-1410-25 2B11C ТУ 42-21-3204 КЛАПАН ЗАПОРНЫЙ СИЛЬНОФОННЫЙ С МАКОВИКОМ С ПАТРУБКАМИ ПОД ПРИВАРКУ DN 25 Рр 1,0 МПа Тр 250°С	1	СБОРНЫЙ	5.80
7	АВГ-4У011ОПТОРА СЮЛЫЗЭЦПЛА	1	-	-
8	АВГ-4У010ПТОРА СЮЛЫЗЭЦПЛА	1	-	-
9	НАПРАВЛЯЮЩАЯ	1	-	-
9	АВГ-4У030ПТОРА СЮЛЫЗЭЦПЛА	1	-	-

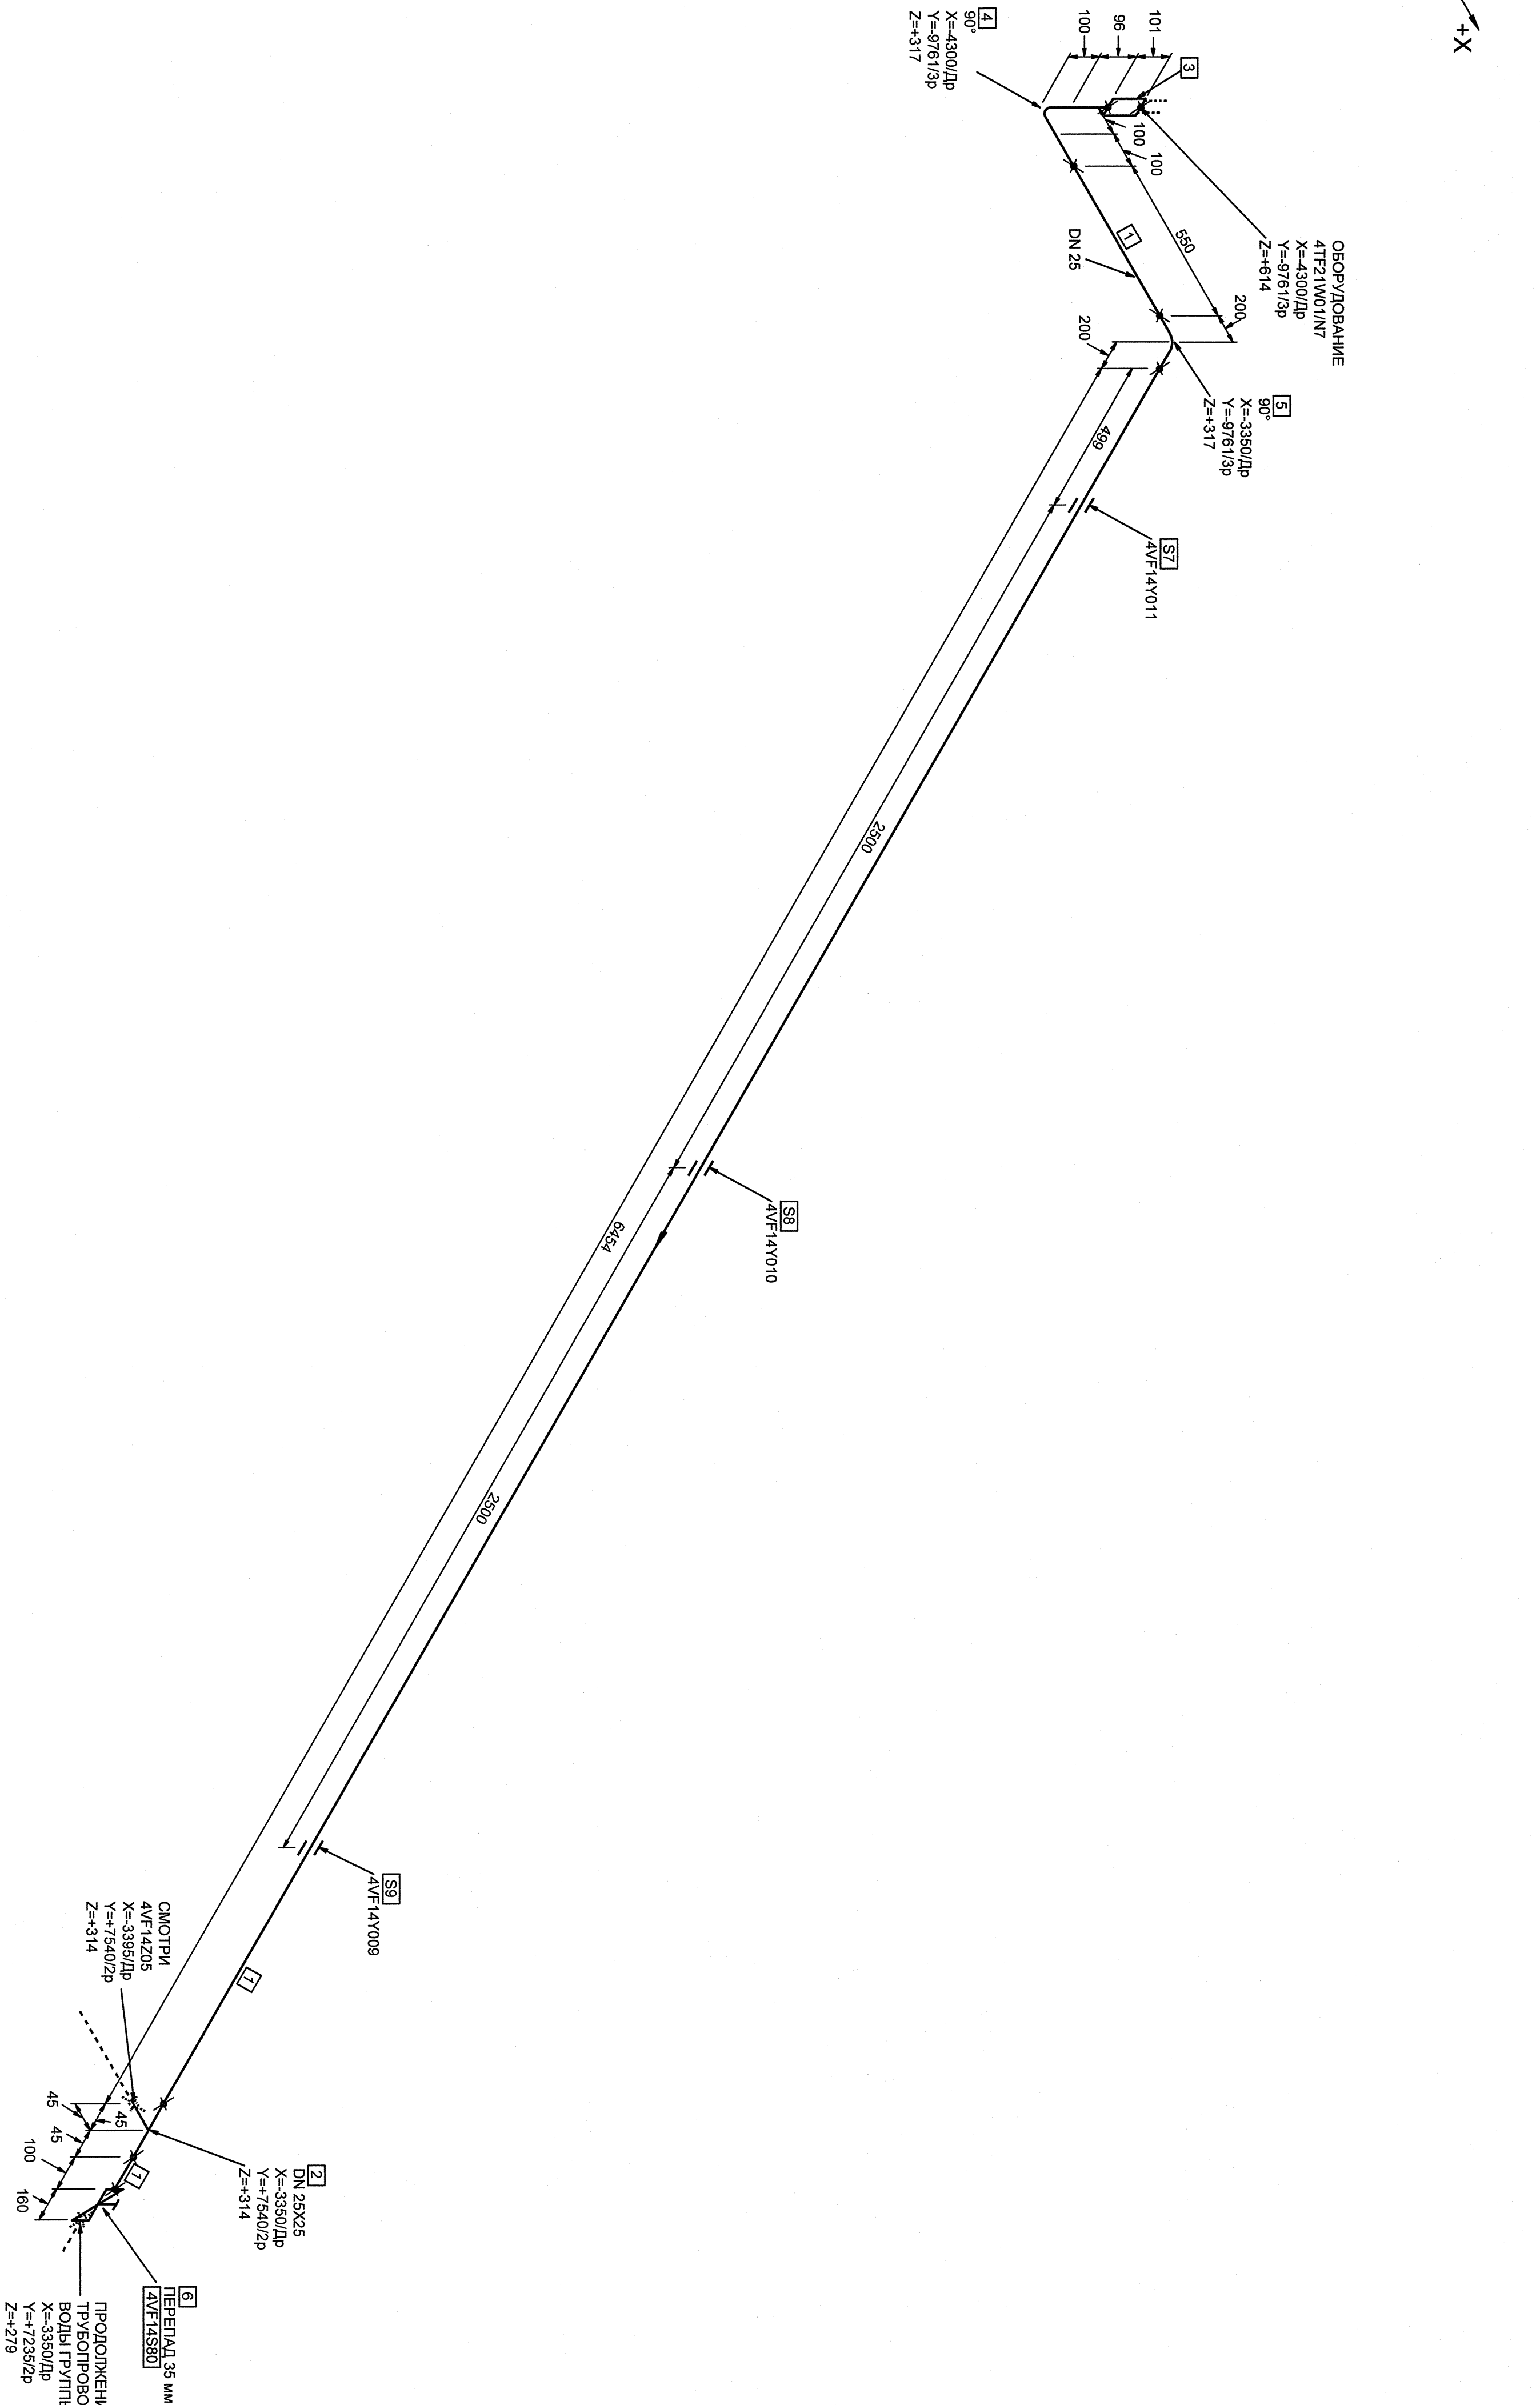

				Имя, Фамилия Р.А. 00134.1.0.111			
				Лист 32			
Имя	Корпус	Лист	№ докум.	Тема	Дата		
Алекс. И.	Иванов	1	14.05.17	30.01			
Посадка инж.	Варламова	1	14.05.17	14.01			
Посадка инж.	Мух.	1	14.05.17	14.01			
Посадка инж.	Киселев	1	14.05.17	14.01			
				Ростовская АЭС Блок 4			
Результат отчисления				Страница			
Начисленная часть				Лист			
Трибунал: Ростов (г. Ростов)				1			
Исходный чертёж				1			
А/Р 14206				ОАО "ИНАС-1"			
				2013			

АРХИВНЫЙ
ЭКЗЕМПЛЯР

ИНВ.№подл.Р4.00134.1.0.11

Лист 32

R4.VF10.3072.011.01.00.021

[illegible]