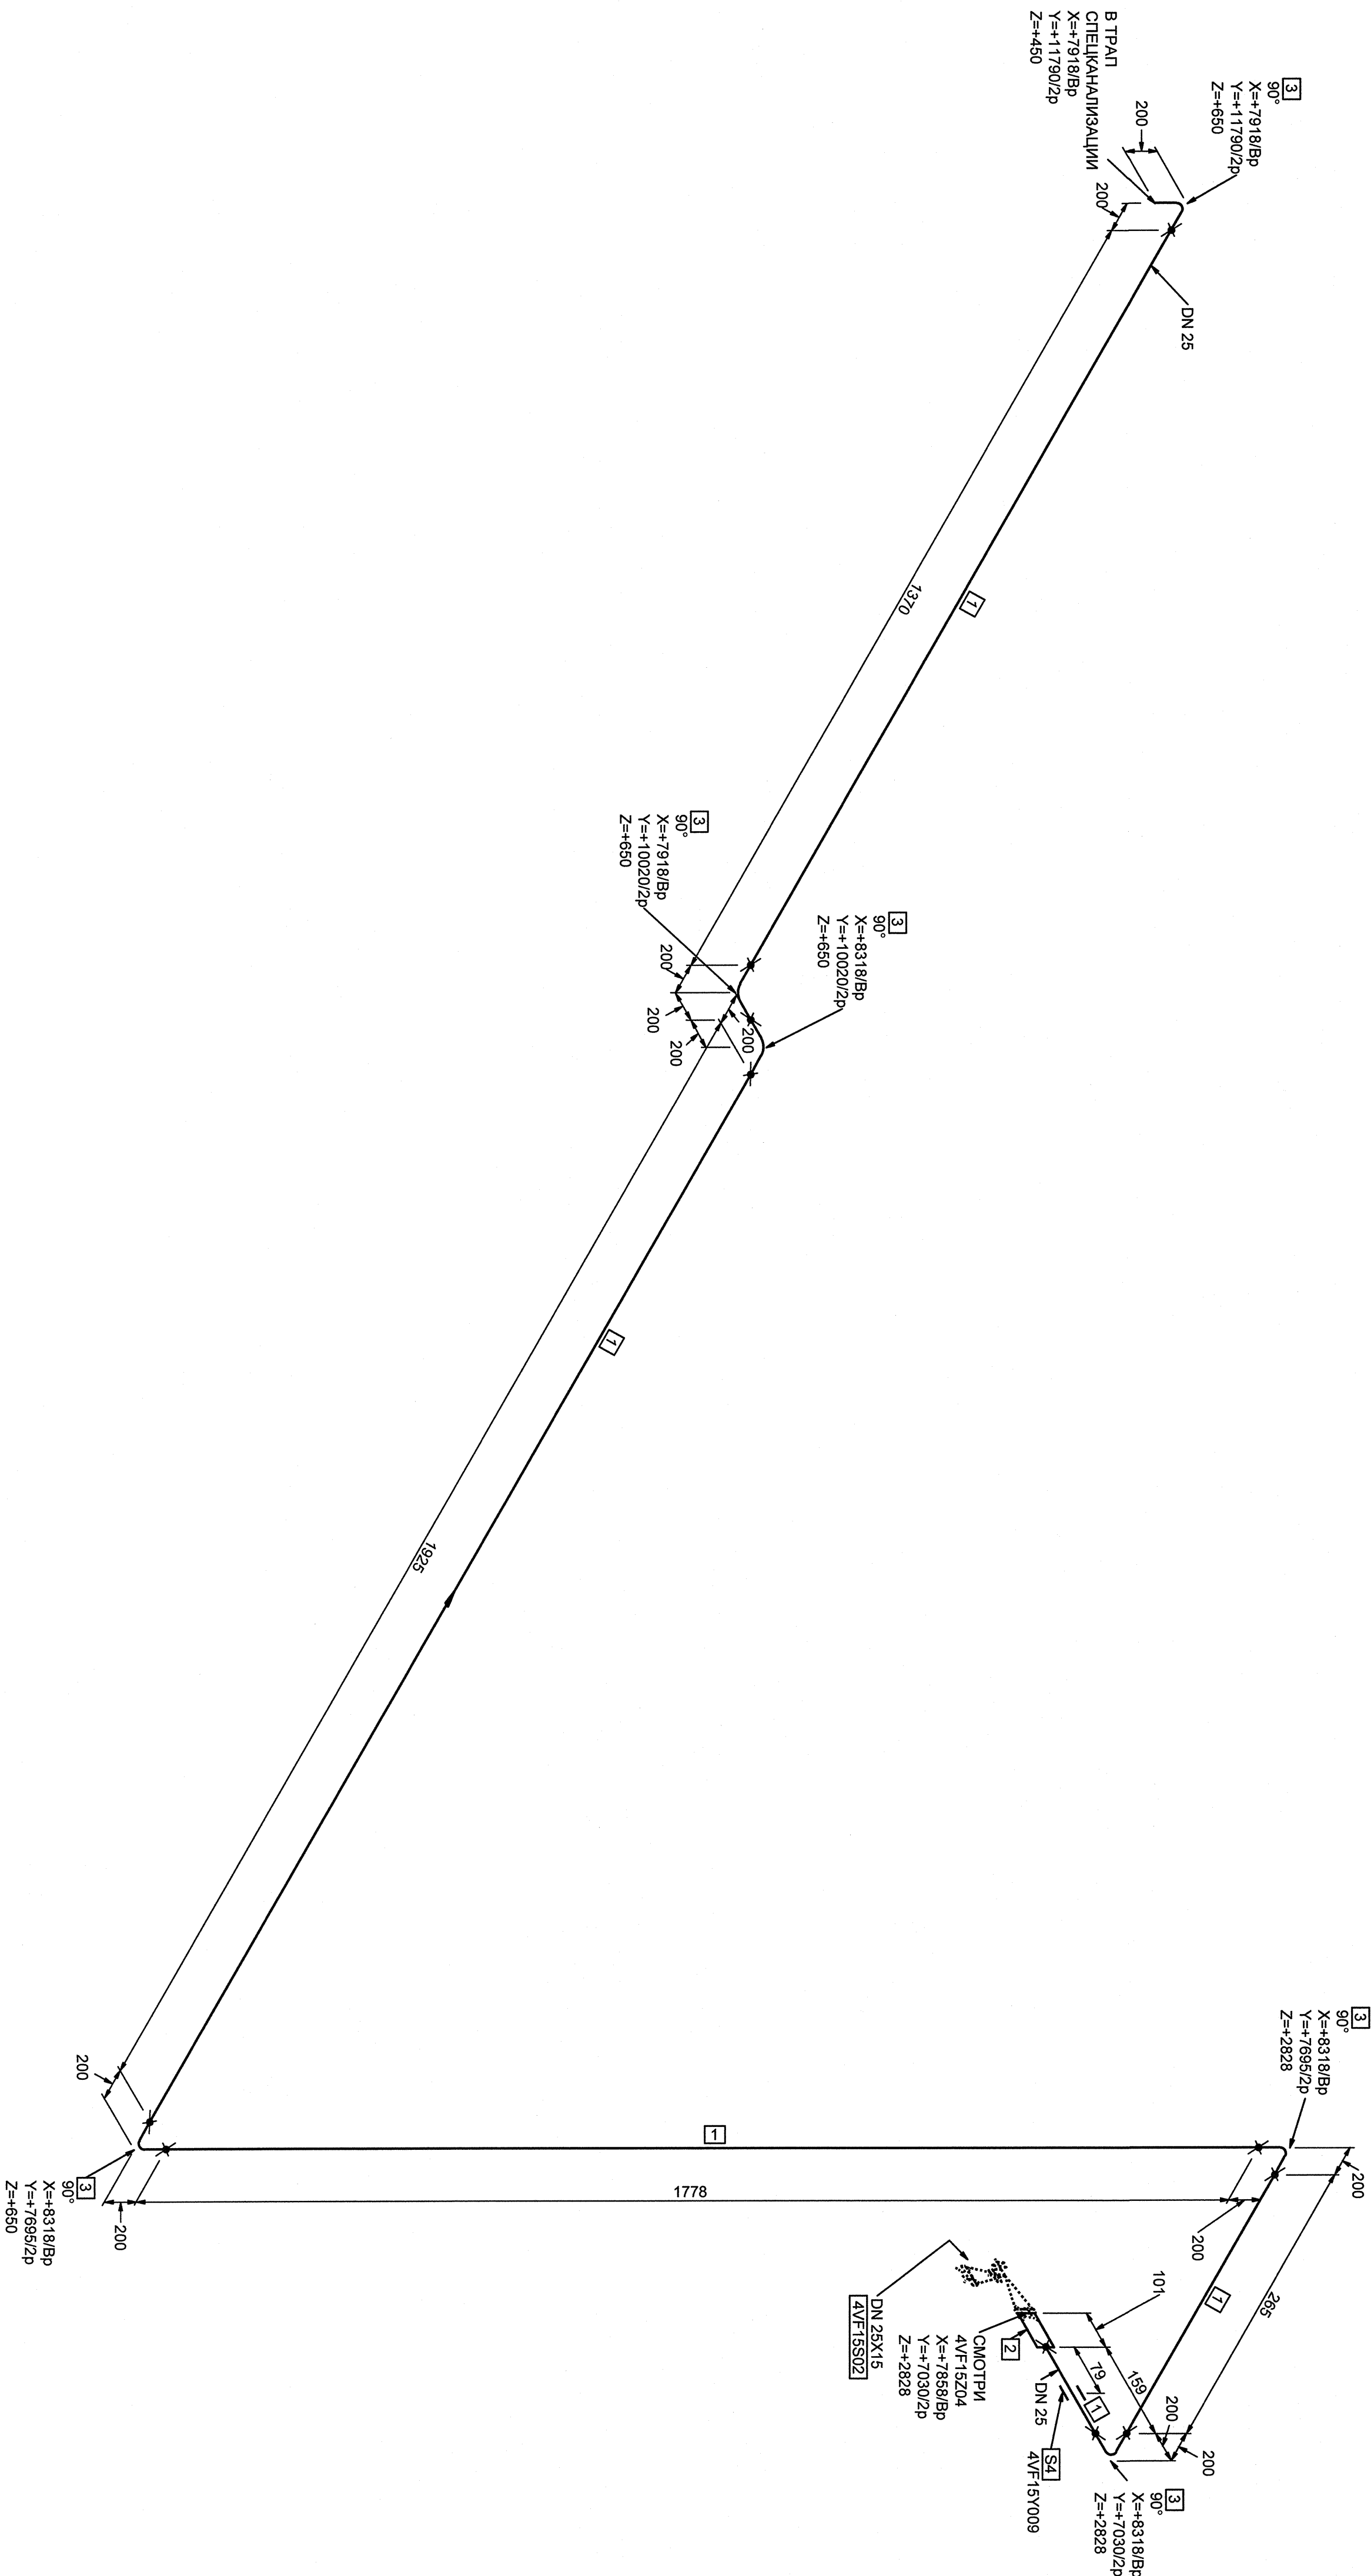


## СПЕЦИФИКАЦИЯ ДЕТАЛЕЙ И ОПОР

ПТС.	НАМЕНОВАНИЕ	КОЛ.	МАТЕРИАЛ	МАССА ЕД.ИЗМ. К
1	ООТ 34-62-656-84, ТУПЕЧА 33x2	5,497 М	207У/14,3-180-2004	1,48
2	ОТО 286/14868 11.00.209	1	СРОФРИЛ	0,17
	ПЕРФОДЖИК С 25x101 mm			
	20-08X118H-07-III-CE-PN-25			
3	ООТ 34-62-561-84-ОТВОЛ 90°			
	33x2,0-100x10-357-4	6	207У/14,3-180-2004	0,53
4	4VH-5V0903070ПА НЕПОДВИЖНАЯ	1		
				-

[illegible]

АРХИВНЫЙ  
ЭКЗЕМПЛЯР


ИНВ.№подл.Р4.00134.1.0.11  
Лист 39

Ростовская АЭС Блок 4

Реакторное отделение  
Нейротетичная часть  
Трубопровода группы "А" (1 канал)

стадия	1	1
p	1	1

Номер трубопровода - VI  
Подведомственность - ПБ 03-585-03  
Категория трубопровода по ПБ 03-585-03 - V В  
Класс безопасности по НП-001-97 - 4  
Категория сейсмостойкости по НП-031-01 - III  
Рабочие параметры: Рр= 0,02 МПа, t=20°С  
Среда- Техническая вода группы А

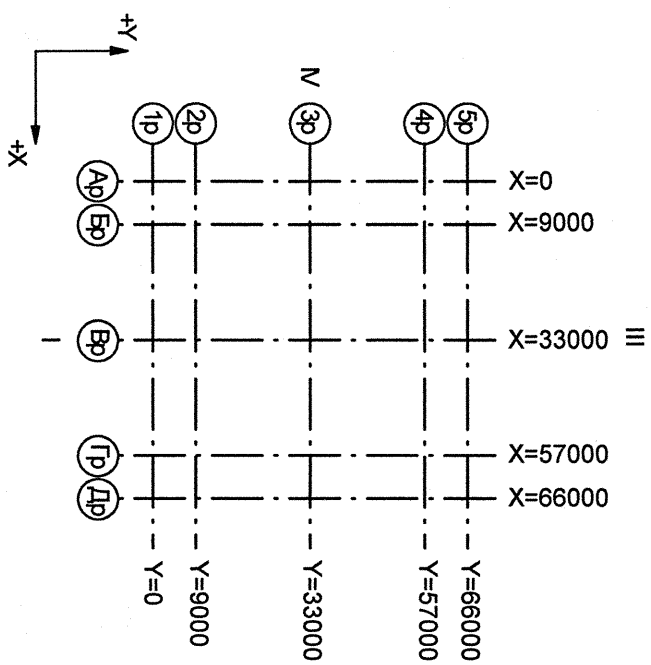

			дополнительные подписи		дополнительные подписи	
Инв. N подл.	Подп. и дата	Взам. инв. N				
R4.00134.1.0.11	2014.08.13					

[illegible]