



СПЕЦИФИКАЦИЯ ДЕТАЛЕЙ И ОПОР

ПОЗ.	НАМЕНОВАНИЕ	КОЛ.	МАТЕРИАЛ	МАССА ЕД.ЕД.И., кг
1	ОСТ 34-42-555-84 ТР/БА 108х4	0,894 М	201У 14-3-190-2004	10,26
2	ОСТ 34 10.699-97 ОТБОЛ С 90°	2	201У 14-3-190-2004	2,50
3	А20Б21-4-10-100 2Биле	1	СБОРНЫЙ	76,00
3АНОТНЫЙ СЛИВОЧНЫЙ САНУВАРИЙ С ДИМ. 100 ПОД ПРИБОРУ Р=10 МПа Т=250°С УТЕРОДИСТЯЯ СТАЛЬ				

БЛОКИ:
4А/Ф-1520/7_1,4А/Ф-1520/7_2

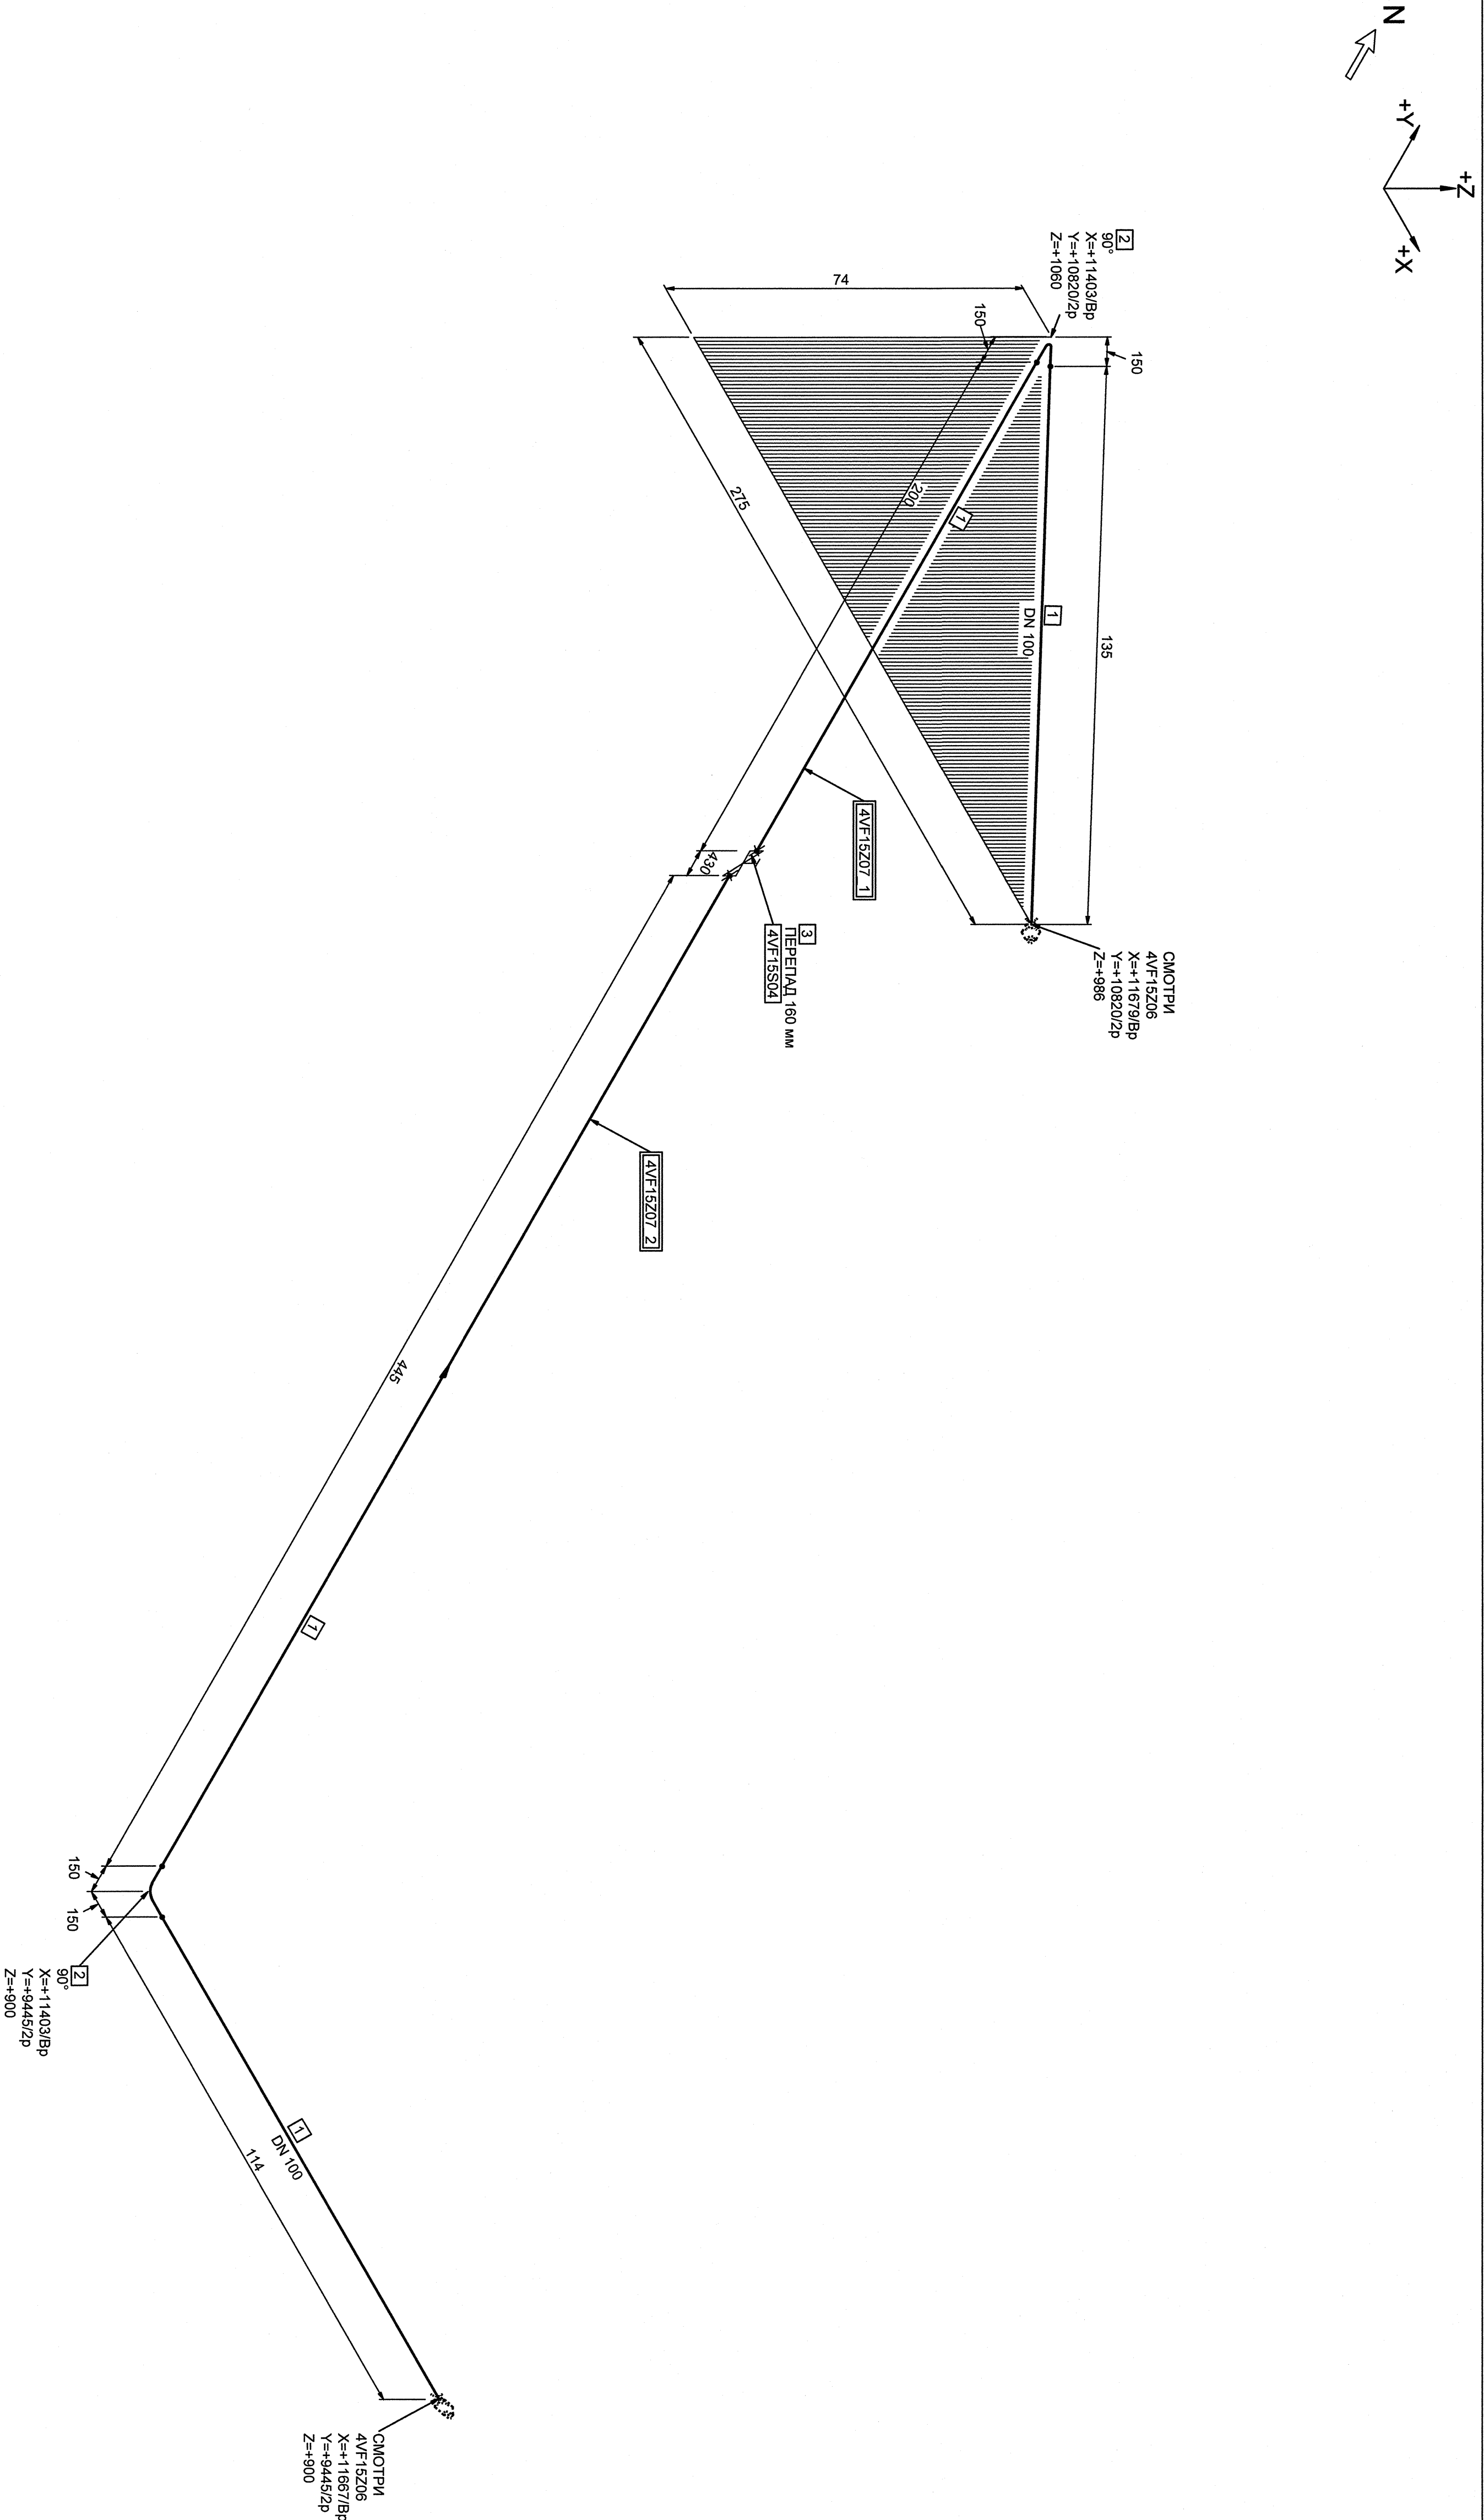

Номер трубопровода - II
Подверженность - ПНАСГ 7-008-89
Классификационное обозначение по НП-001-97 - 2НО
Группа по ПНАСГ 7-008-89 - С
Класс безопасности по НП-001-97 - 2
Категория сейсмостойкости по НП-031-01 - I
Рабочие параметры: Р=0,38 МПа, t=45°С
Параметры гидротестирования: Р=0,57 МПа, t не менее 5°С
Среда - Техническая вода группы А

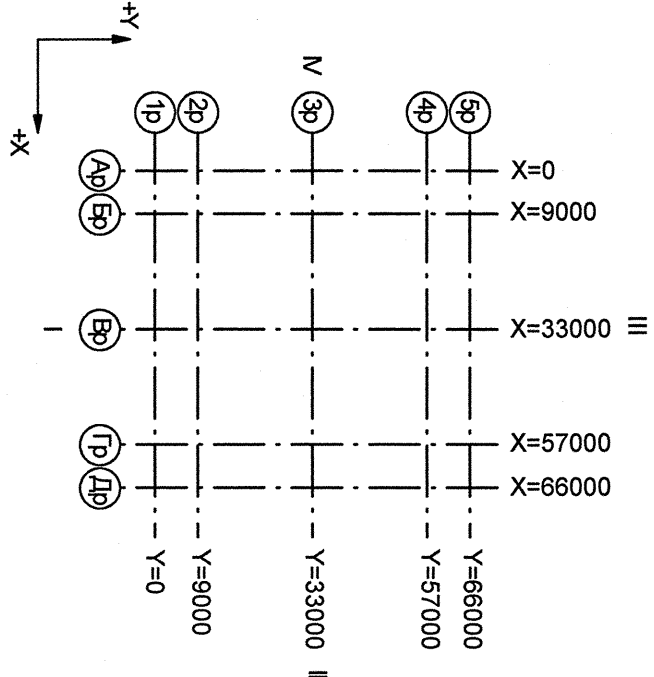

	</
--	--	----