
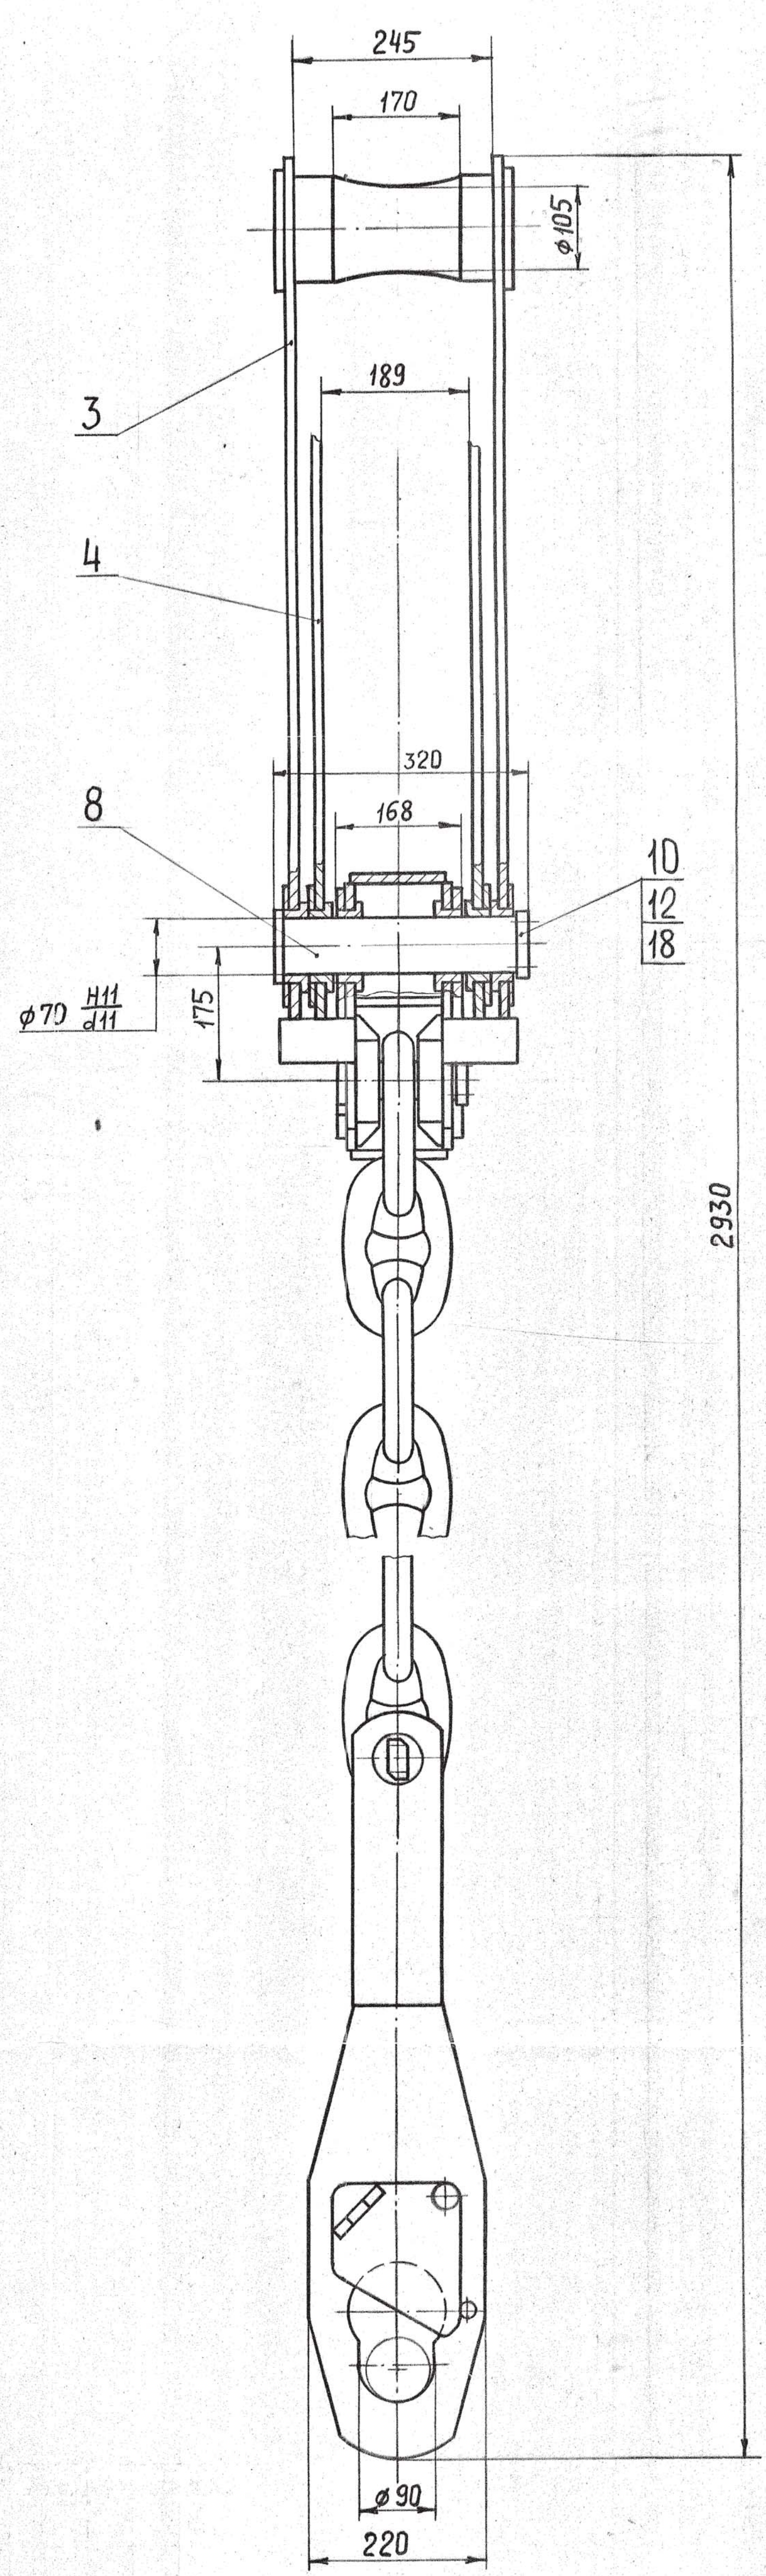



ГКЛИ 09.621.400.00 СБ

Крюк з/п 16Т ГОСТ 6628-73

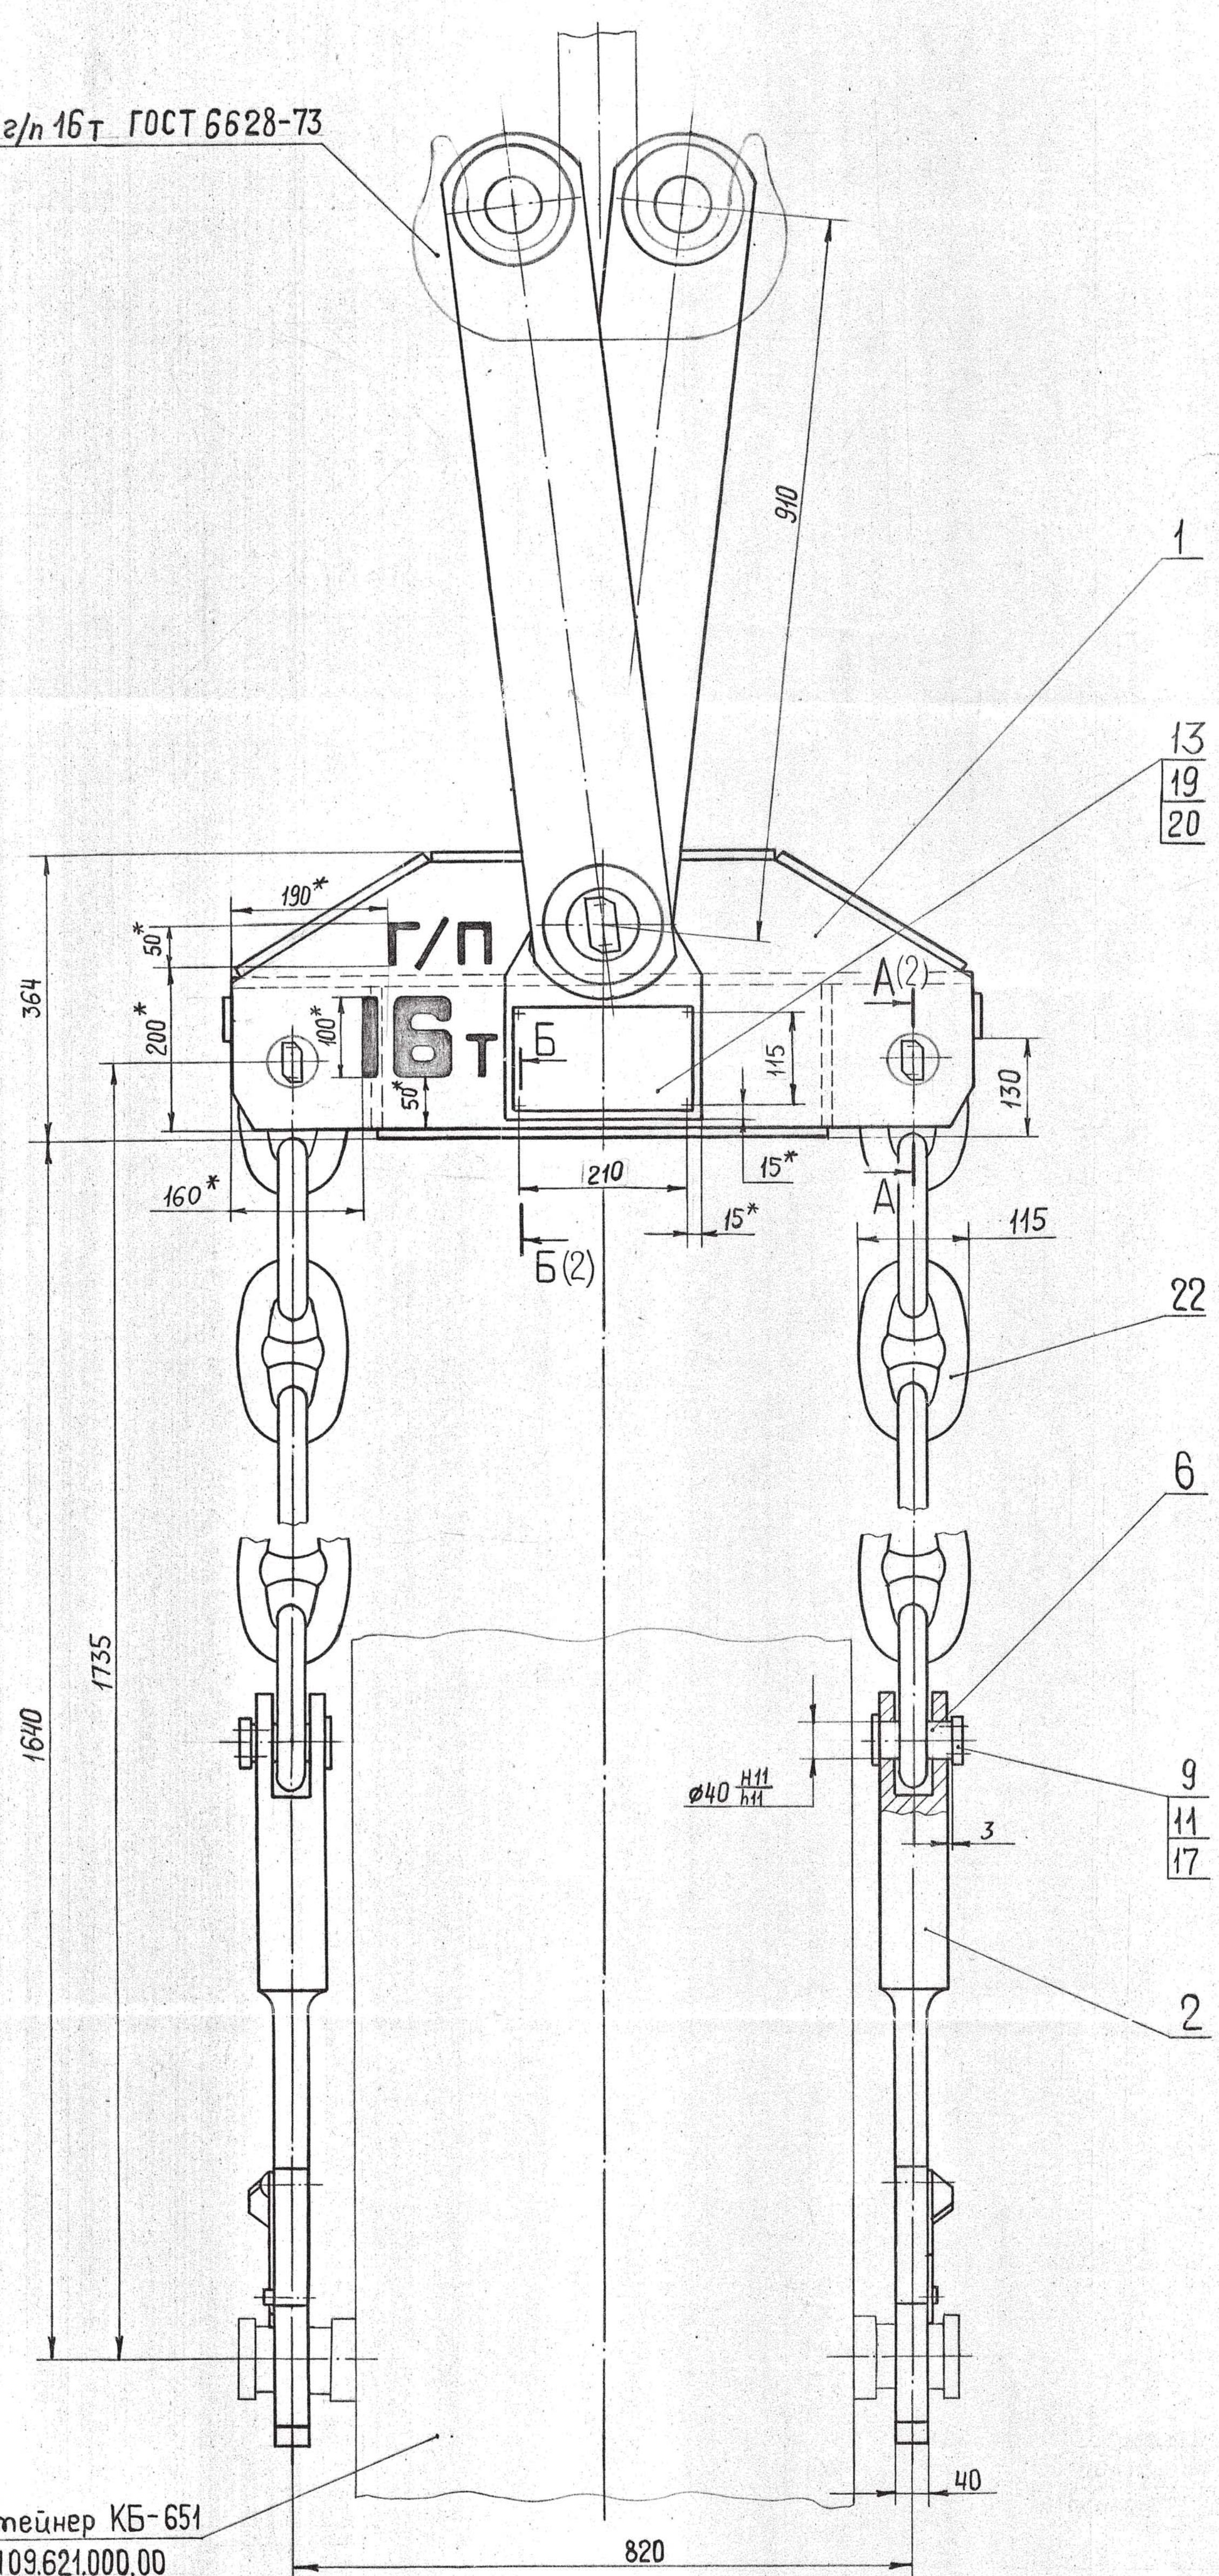

1. Размеры для справок, кроме обозначенных „\*“.
2. Отв. В обработать по дет. поз. 13.
3.  $\pm \frac{17.14}{2}$ .
4. Покрытие загрунтованных поверхн.: эмаль ЭФ-1219 ТУ6-10-1727-79 - 1 слой, эмаль ХС-527 шаровая ТУ6-10-710-74. VI. ОМ1 - 2 слоя.
5. Трущиеся поверхности смазать смазкой МЛш 4/12-3 ГОСТ 21150-87.
6. Маркировать надпись (шрифт по ГОСТ 14192-77). Эмаль ХС-527 черная ТУ6-10-710-74.

Контейнер КБ-651  
ГКЛИ 09.621.000.00

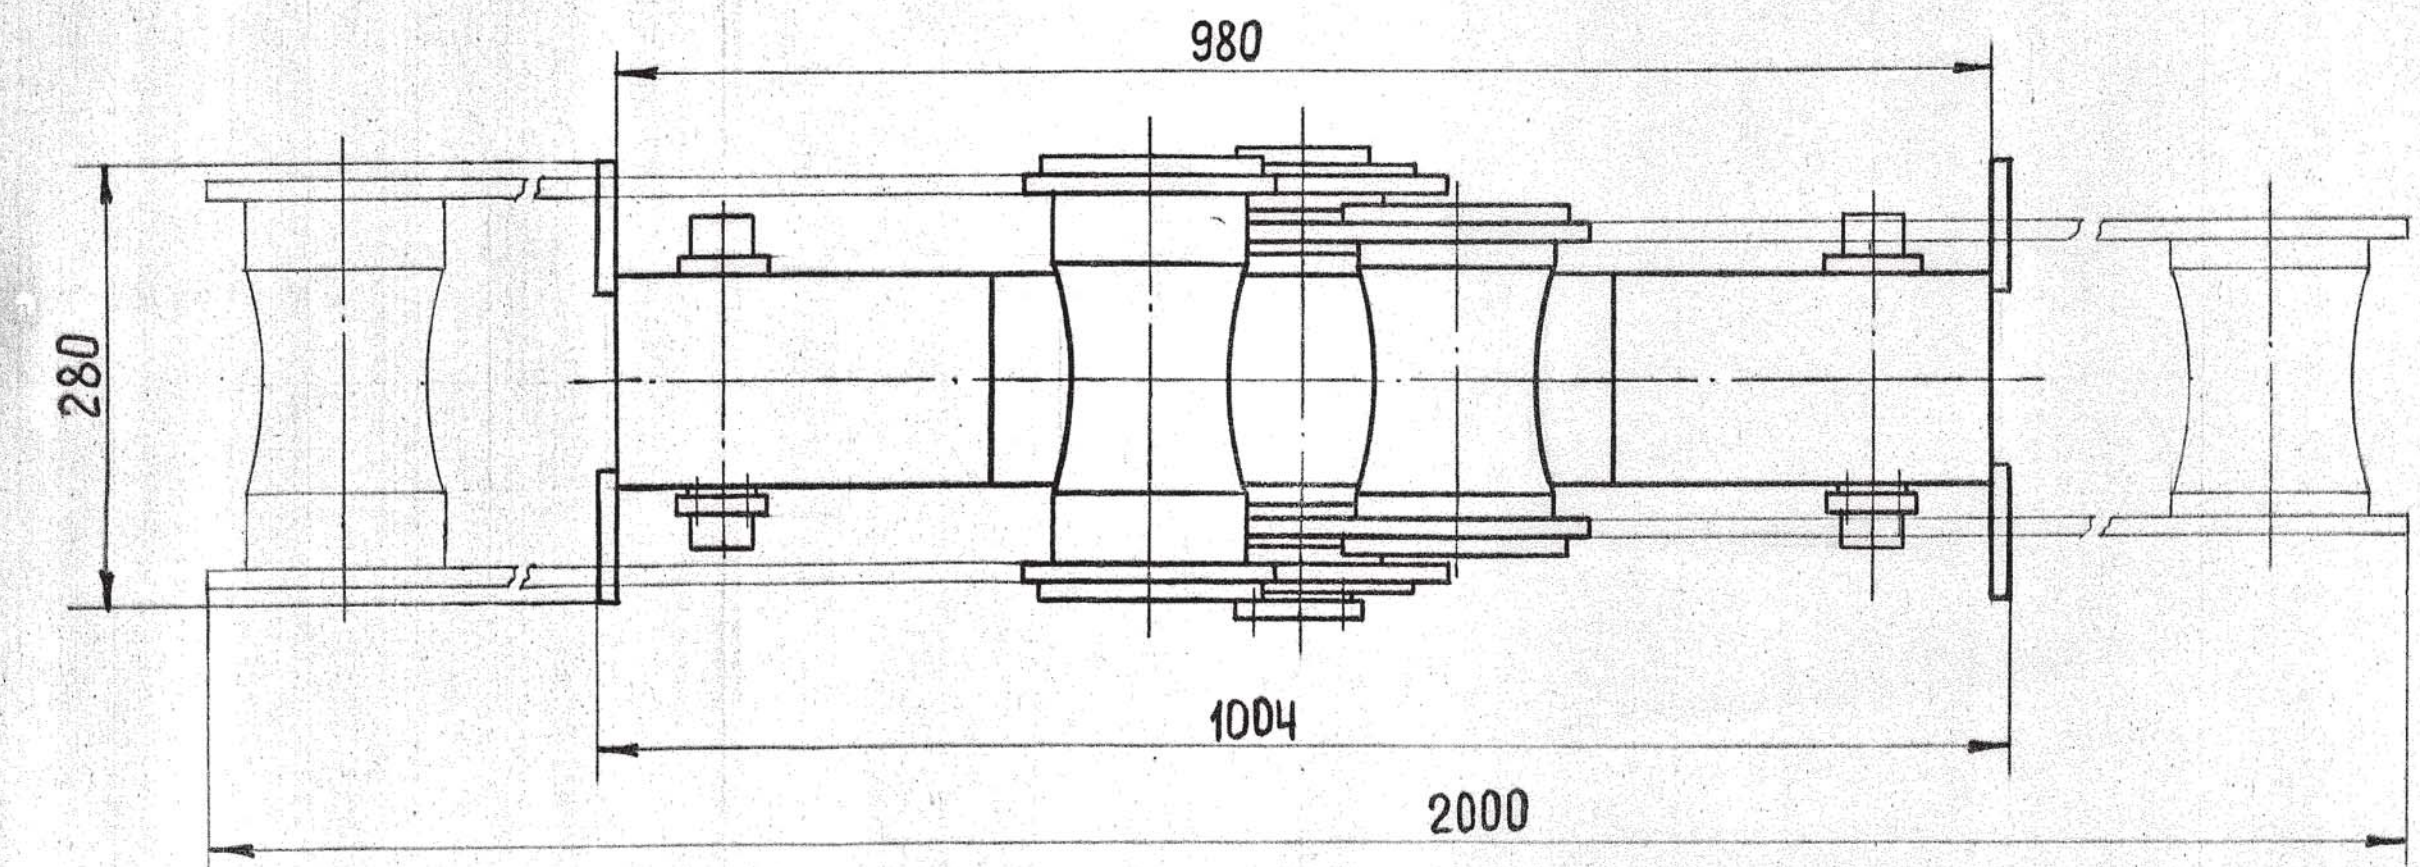

Согласовано		
Организация	Фамилия	Подп. и дата
ПЗ 4955	В.Ю.Клех	28.08.95
АО „Петрозаводск“	А.С. Мельников	28.08.95

7. Поставка траверсы осуществляется по основному исполнению. Вариант сборки производится потребителем при необходимости.

ГКЛИ 09.621.400.00 СБ			
Траверса контейнера			
Изм.	Лист	№ докум.	Подп.
Разраб.	Кречетович	09.95	09.95
Пров.	Митрофанов	09.95	09.95
Т.контр.	Дынин	09.95	09.95
И.контр.	Павлова	09.95	09.95
Утв.	Москвин	09.95	09.95
Лит.	Масса	Масштаб	
	370	1:5	
Лист 1 из 2			Подразделение 0804
Формат А1			