


План освещения на отм. +27.570
+26,380.
M1:100.

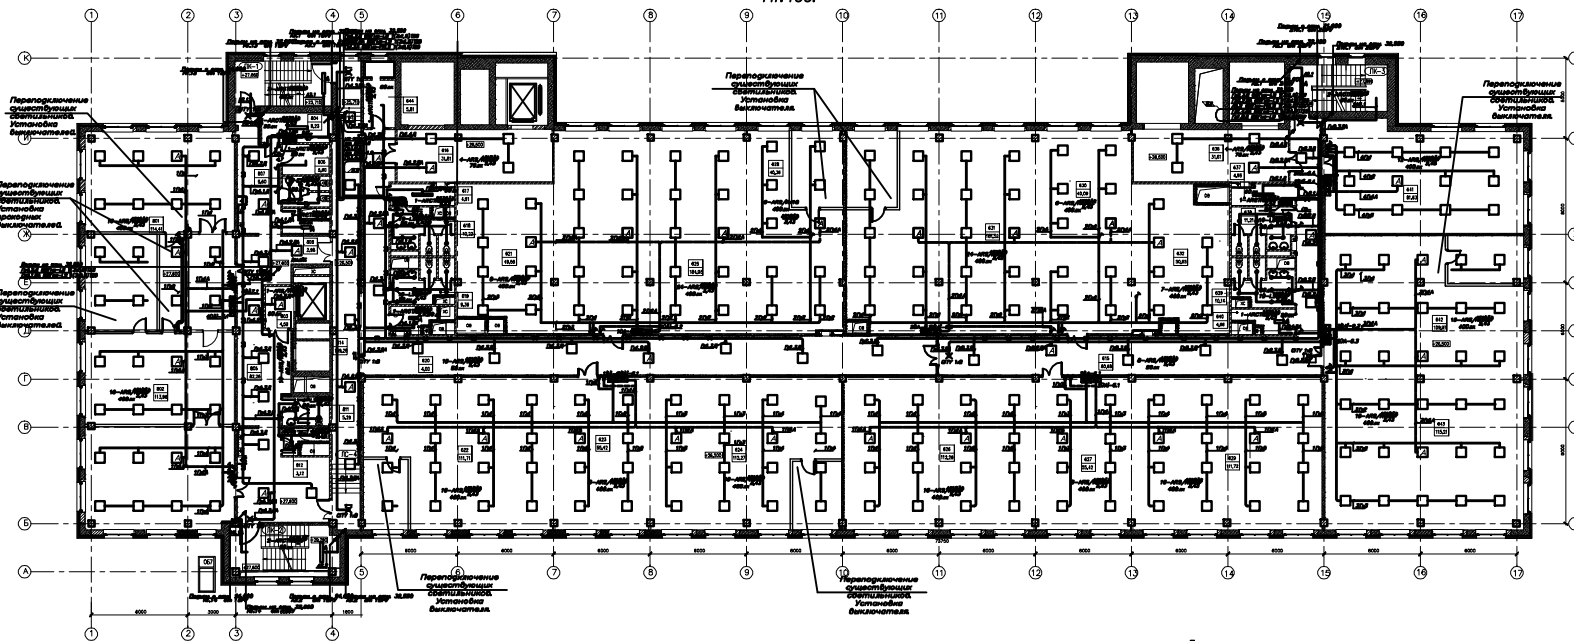

Условные обозначения

- | | |
|---|---|

- [illegible]

- [illegible]

[illegible][illegible]