ПЛАН НА ОТМ.0.000
М 1:100

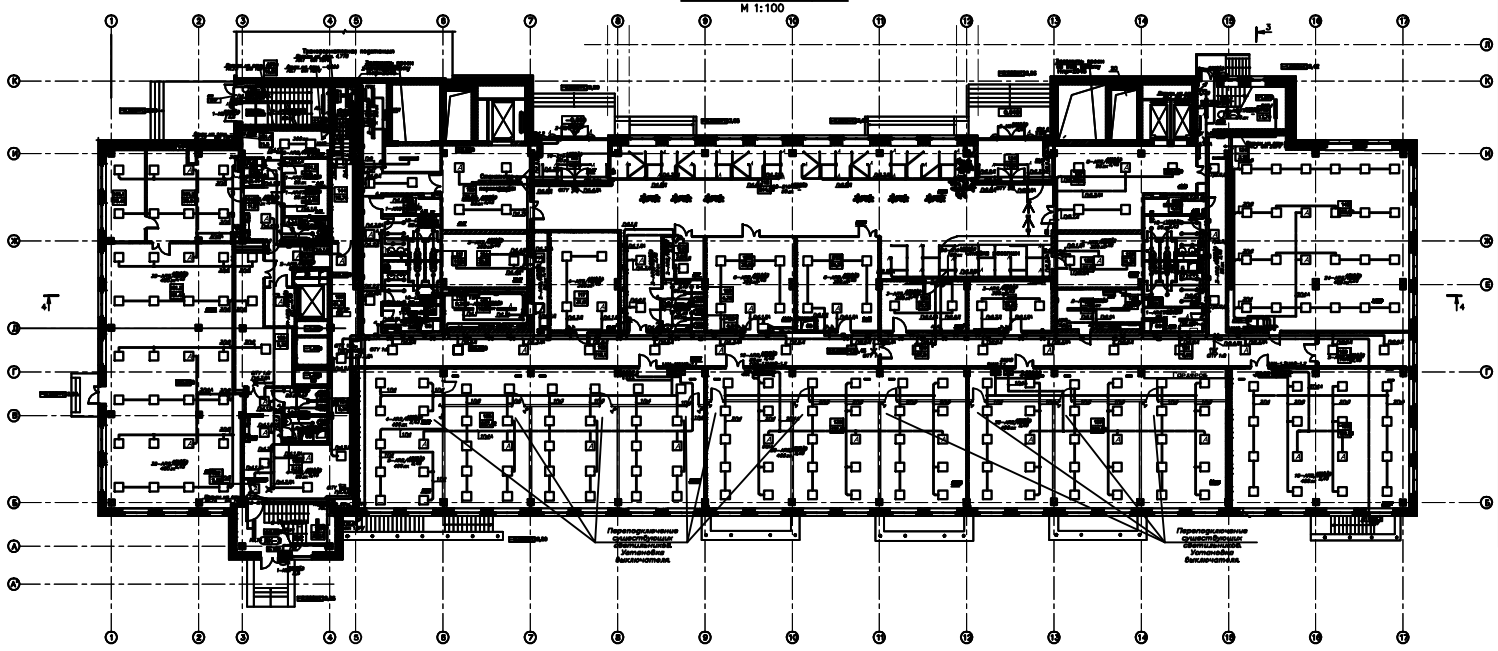

ФРАГМЕНТ ПЛАНА 1-ГО ЭТАЖА НА ОТМ. 5,500В ОСЯХ Е-К, 3-14.
М 1:100

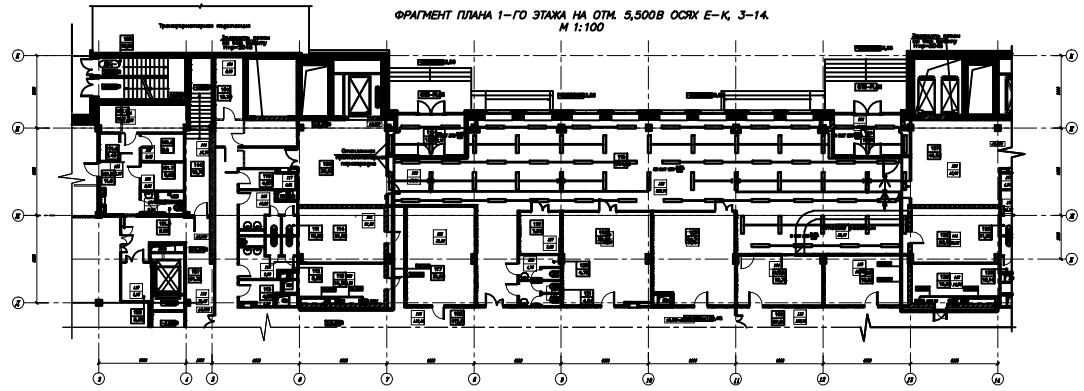

Экспликация помещений

№ по плану	Наименование	Площадь, м²
102	Тамбур	2,3
103	Тамбур	5,35
104	Спальня	8,3
105	Спальня	3,12
106	Коридор	67,9
107	Коридор	61,32
108	Коридор	112,1
109	Лифтовой холл	35,02
110	Электрощитовая	4,76
111	Спальня	10,52
112	Спальня	6,36
113	Помещение шкафа СС	4,30
114	Помещение обед	21,82
115	Помещение электрощитовой	18,30
116	Тамбур-шлюз	13,75
117	Зал переодевай	31,60
118	Вестибюль	244,0
119	Ремонт	7,88
120	Спальня	4,76
121	Спальня	4,84
122	Ремонт	26,20
123	Ремонт	24,76
124	Тамбур-шлюз	13,88
125	Спальня	10,76
126	Помещение электрощитовой	
127	Лифтовой холл	45,82
128	Электрощитовая	4,85
129	Спальня	11,30
130	Спальня	10,14
131	Помещение шкафа СС	4,87
132	Зона ремонт	22,05
133	Электрощитовая	16,8
134	Тамбур	3,22
1	Лестница ЛК-1	18,09
2	Лестница ЛК-2	20,12
3	Лестница ЛК-3	17,70

Условные обозначения

- Светильник с люминесцентной лампой, аварийное освещение, IP65 (ARCTIC 2x36Вт)
- Светильник с люминесцентной лампой, рабочее освещение, IP65 (ARCTIC 2x36Вт)
- Светильник с люминесцентной лампой 1х20, рабочее освещение, IP20 (1.300 60Вт)
- Светильник с люминесцентной лампой 1х20, аварийное освещение, IP20 (1.300 60Вт)
- Светильник с люминесцентной лампой 4х18, рабочее освещение, IP65 (ARS 418)
- Светильник с люминесцентной лампой 4х18, аварийное освещение, (ARS 418)
- Выключатель "ВЫКЛ", IP65 (OTY 1х6 8м)
- Выключатель "ВЫКЛ ПУСК", IP65 (OTY 1х6 8м)
- Светильник с люминесцентной лампой, рабочее освещение, IP65 (настенный/потолочный)
- Светильник с люминесцентной лампой, аварийное освещение, IP65 (настенный/потолочный)
- Выключатель для скрытой установки, рабочее освещение, IP20
- Включатель для скрытой установки, аварийное освещение, IP20
- Щиток-распределительное устройство
- Щит распределительный этажный
- Щит аварийного освещения этажный
- Щит распределительный арматурный
- Щит аварийного освещения арматурный
- Проводка кабеля в лотке
- Проводка кабеля в трубе
- Проводка скрыто на более высоких отметках или проходит в полах выше отметки
- Проводка скрыто на более низких отметках или проходит в полах ниже отметки

Примечания

1. Рассматривать совместно с черт. К 56402 ЭОМ лист 141.
2. Проложку кабельных сетей выполнить кабелем ВВГнг-LS.
   - открыто к оборудованию в бороздах стен в трубах ПВХ
   - в помещениях 5 лотках и трубах ПВХ открыто по строительным конструкциям.
   - патрубки и проемы в стенах и перекрытиях после прокладки труб и кабелей заделать легковосстанавливаемым негорючим материалом.
3. Щиты установить на высоте 1500мм от уровня чистого пола до центра щита.
4. Кабельные конструкции см. черт. К 56402 ЭОМ лист 151.
5. Расположение оборудования уточнить по месту.
6. Условные обозначения по ГОСТ 21.614-88.
7. Напряжение сети 380/220В, 50Гц
8. Монтаж и заземление выполнить в соответствии со СНиП 3.05.06-85.
9. Высота установки выключателей 0,9м.
10. Проводку участков аутлайны электрических сетей зоны «А», расположенных вдоль осей 2-3 (вертикально),- осуществить скрыто в лотках по коридору.
11. Проводку участков аутлайны электрических сетей зоны «Б», расположенных вдоль оси Г (горизонтально),- осуществить скрыто в лотках по коридору.

ГИП	Дмитриев			
Архитектор	Дмитриев			
Н.контр.	Дмитриев			
Разработал	Дмитриев			

План освещения на отм. +0.000.

Стадия	Лист	Листов
Р	3	

ИП "ИОК ТЕКТОН"