


M 1:100

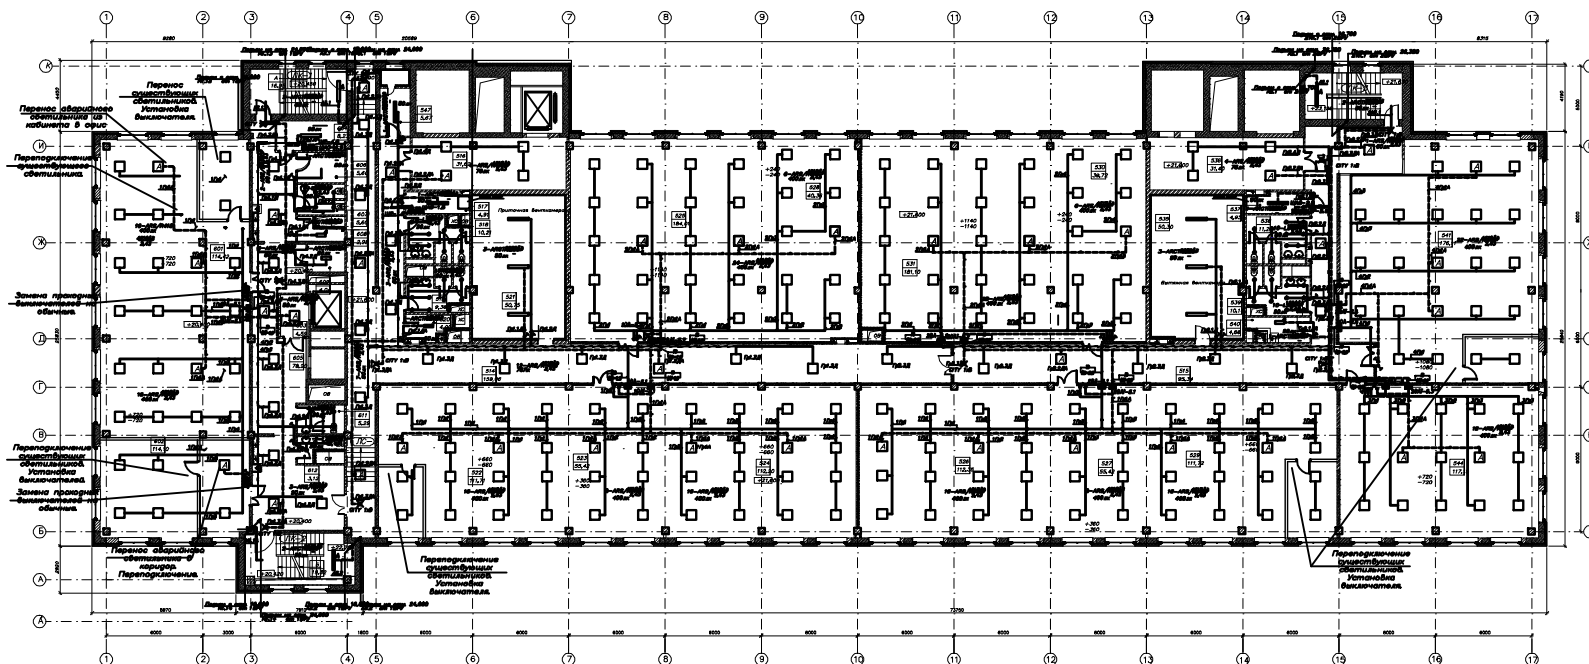

Условные обозначения

- [illegible]

- [illegible]

Примечания

- [illegible]

[illegible]