Продольный профиль по оси дренажа плотины от ПК 0+0.00 до ПК 6+17.00

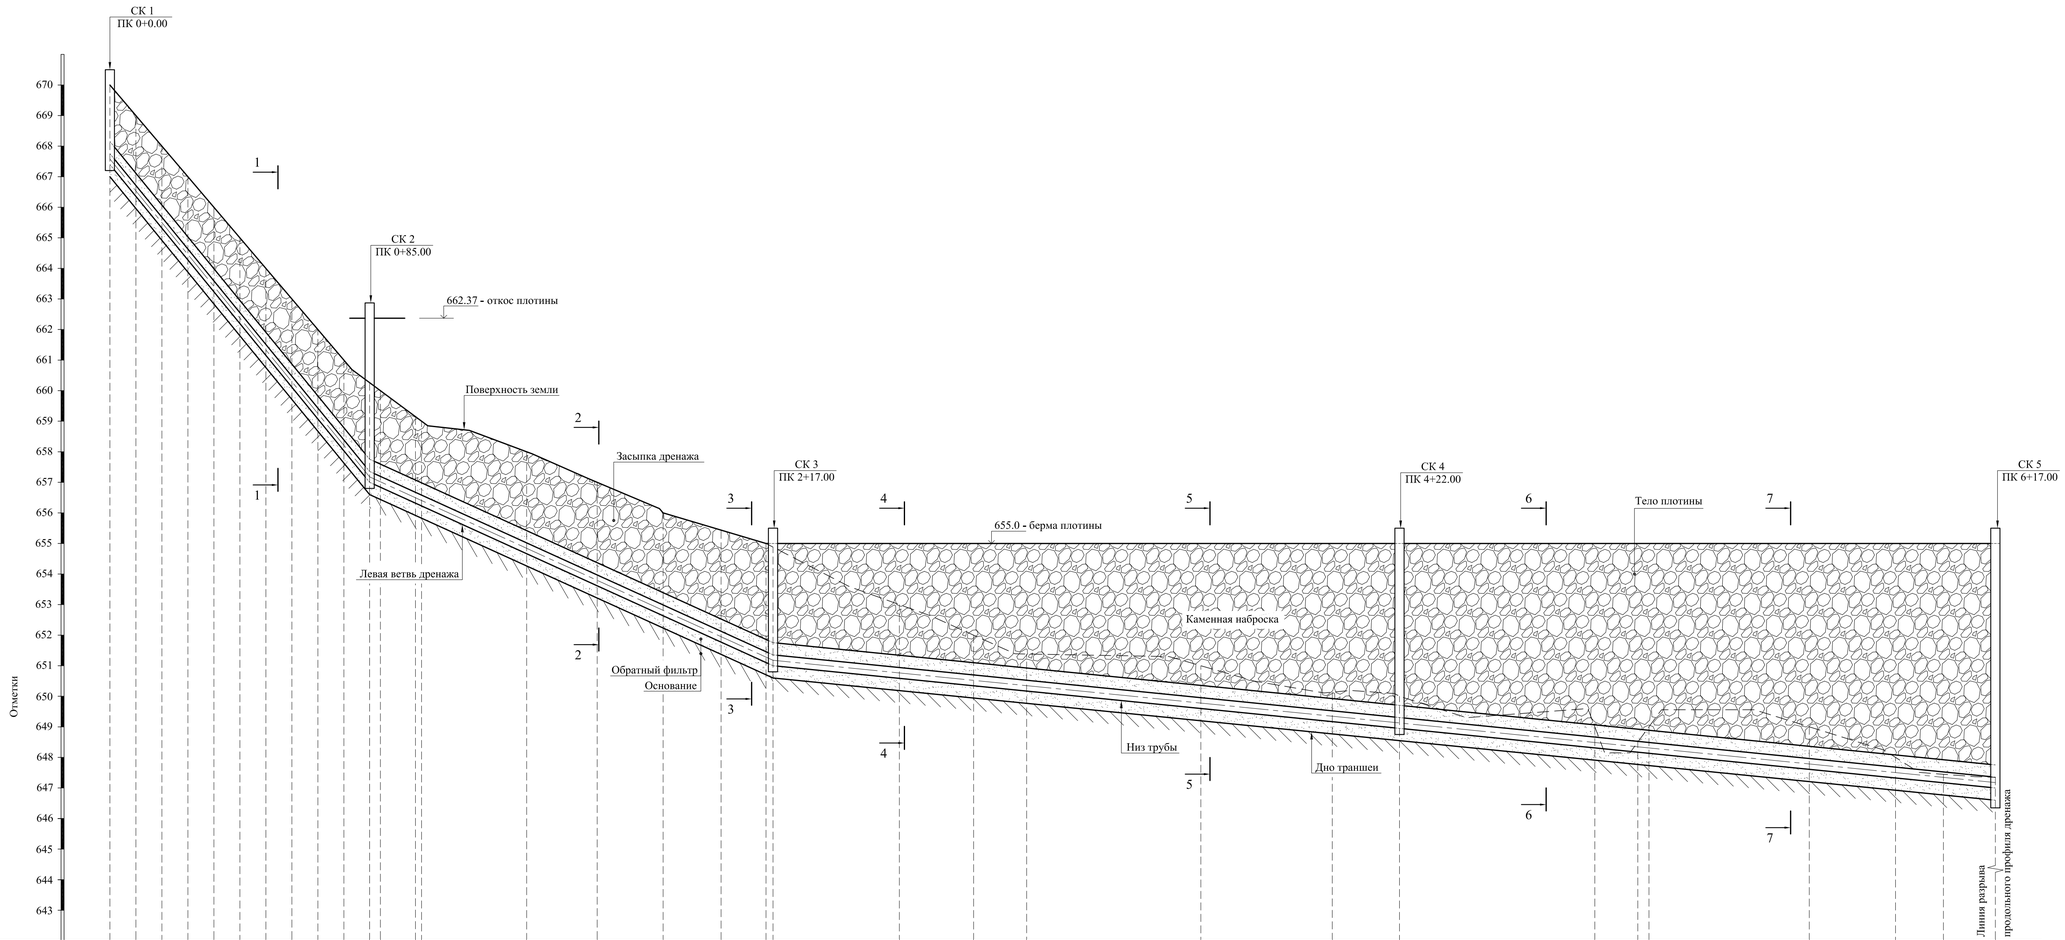

| | | |