



ПЛАН РАСПОЛОЖЕНИЯ ОПОР НА ОТМЕТКЕ +15,000

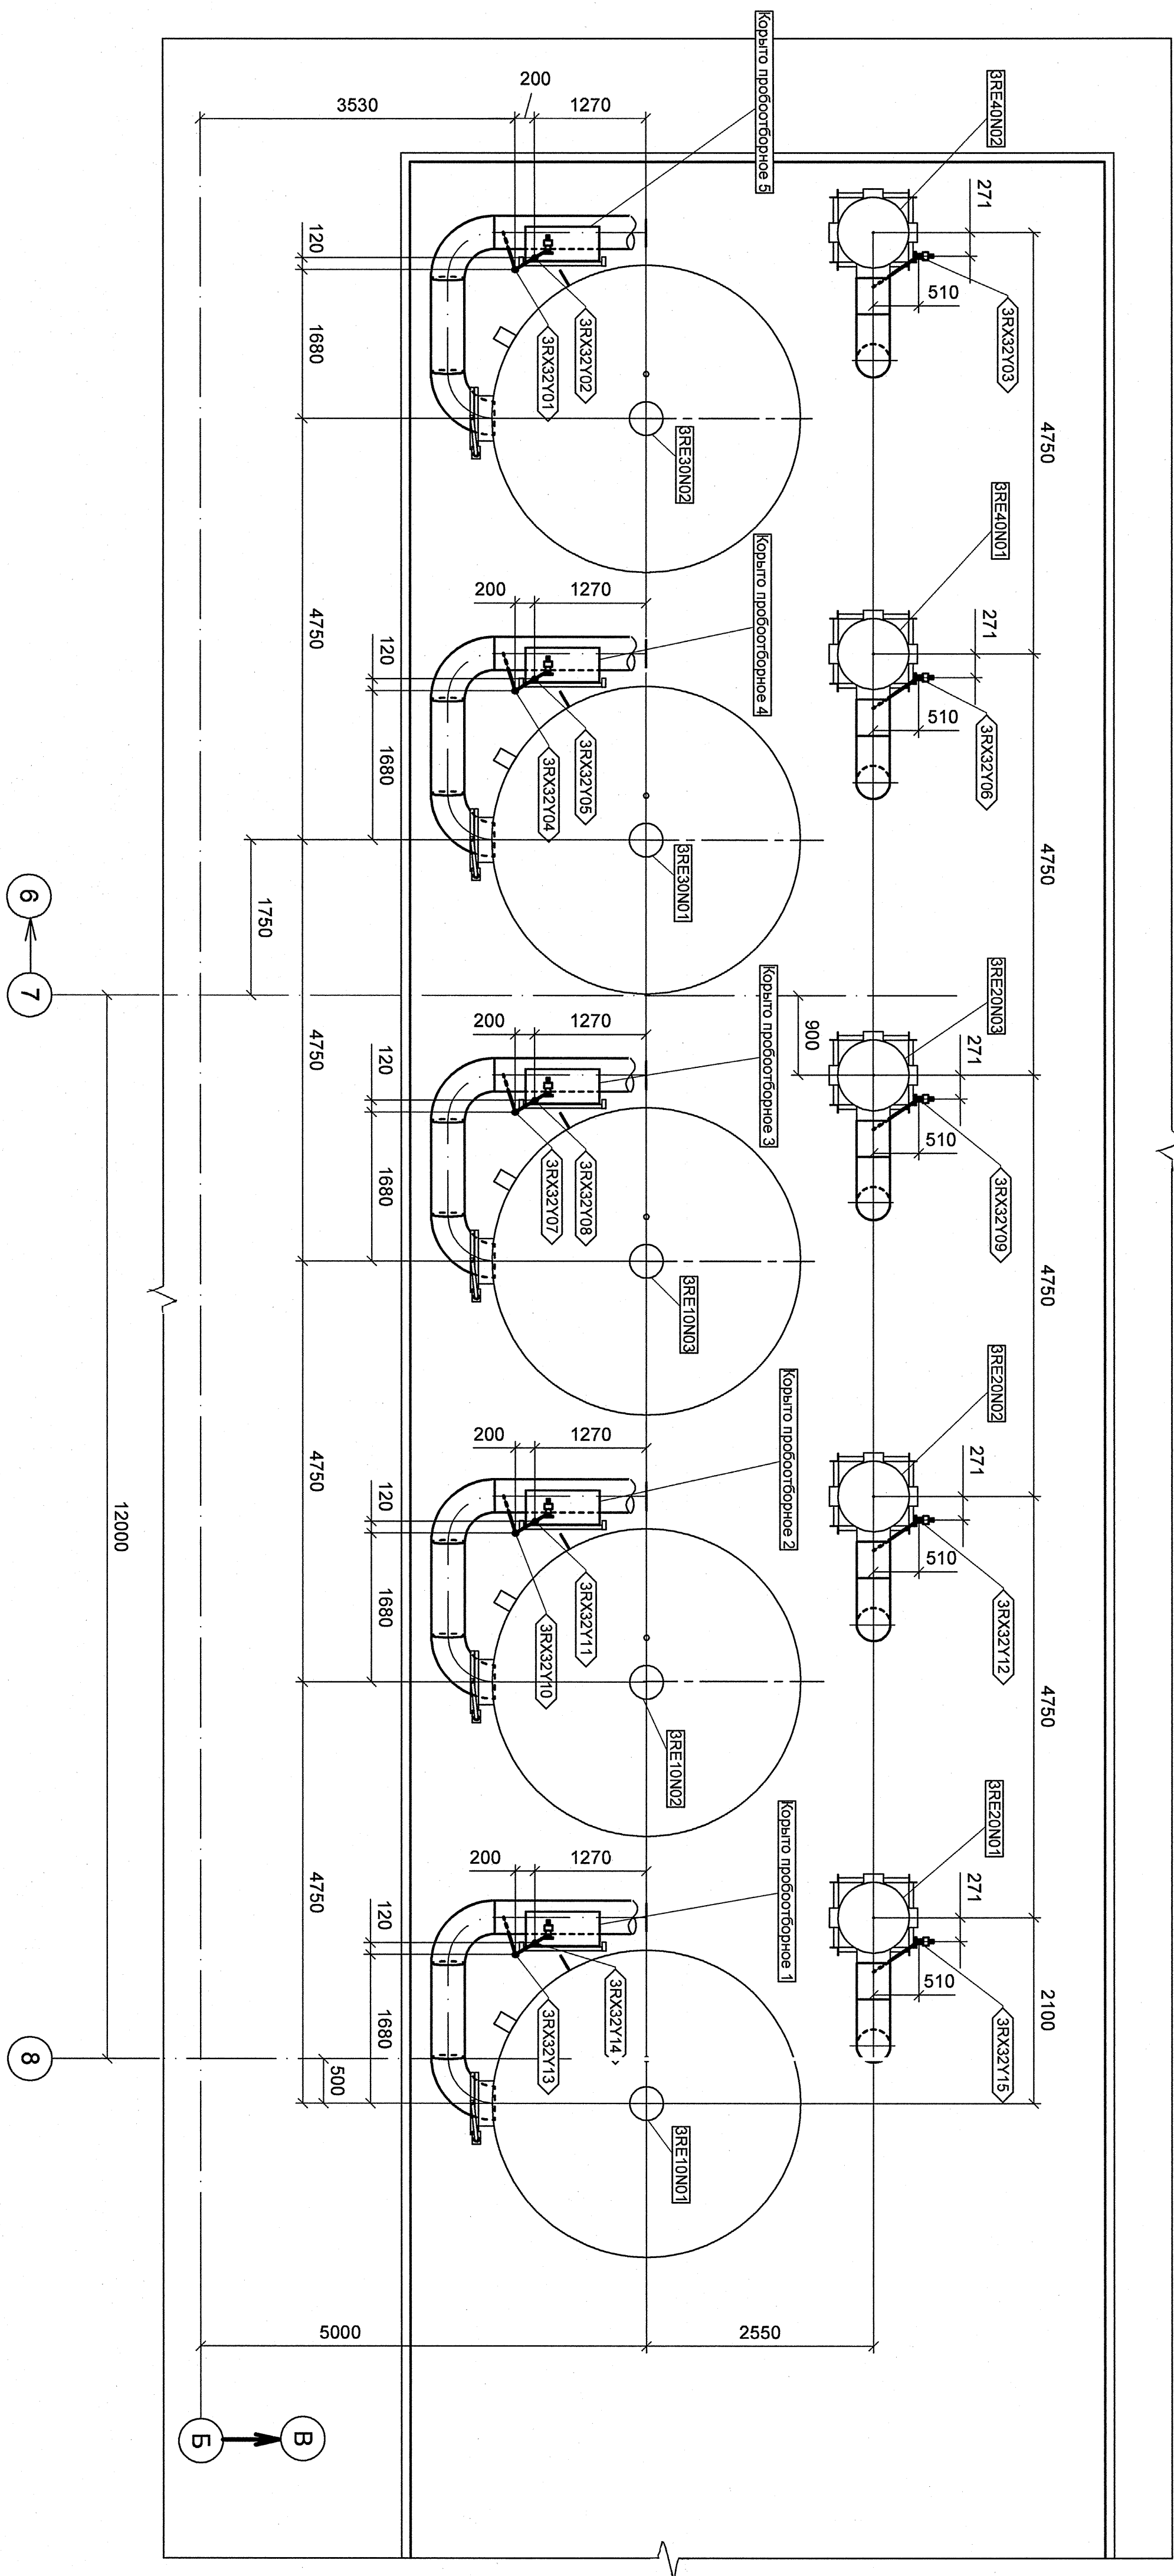

**АРХИВНЫЙ
ЭКЗЕМПЛЯР**

Инв.№ подл. R3.04265.1.0.13					
Лист 4					
Дата	Исполн.	Лист	№ док.	Подпись	Дата
2013 г. К.	Киселов			<i>С.В.С. / 11</i>	
Ильич	Савиновская			<i>С.В.С. / 6/11</i>	
Тов.ваз.лик	Котова			<i>С.В.С. / 11</i>	
Нач.г.р.	Шилипова			<i>С.В.С. / 11</i>	
И.п. контр.	Красноворова			<i>С.В.С. / 11</i>	
Главный корпус Малинское отделение Трубопроводы Умнянского гид.комбината 809					
Ростовская АЭС Блок 3					
План расположения опор на отметке +15,000					
 ОАО "НИКАТ" 2013					