



СПЕЦИФИКАЦИЯ ДЕТАЛЕЙ И ОПОР

ПОС.	НАМЕНОВАНИЕ	КОЛ.	МАТЕРИАЛ	МАСШ. ЕДИН., мм
1	СТО 79814898 109-2009 ПУ/БА	0,150 М	08Х18Н10Т ГОСТ 9841-81	0,80
14х2,0				

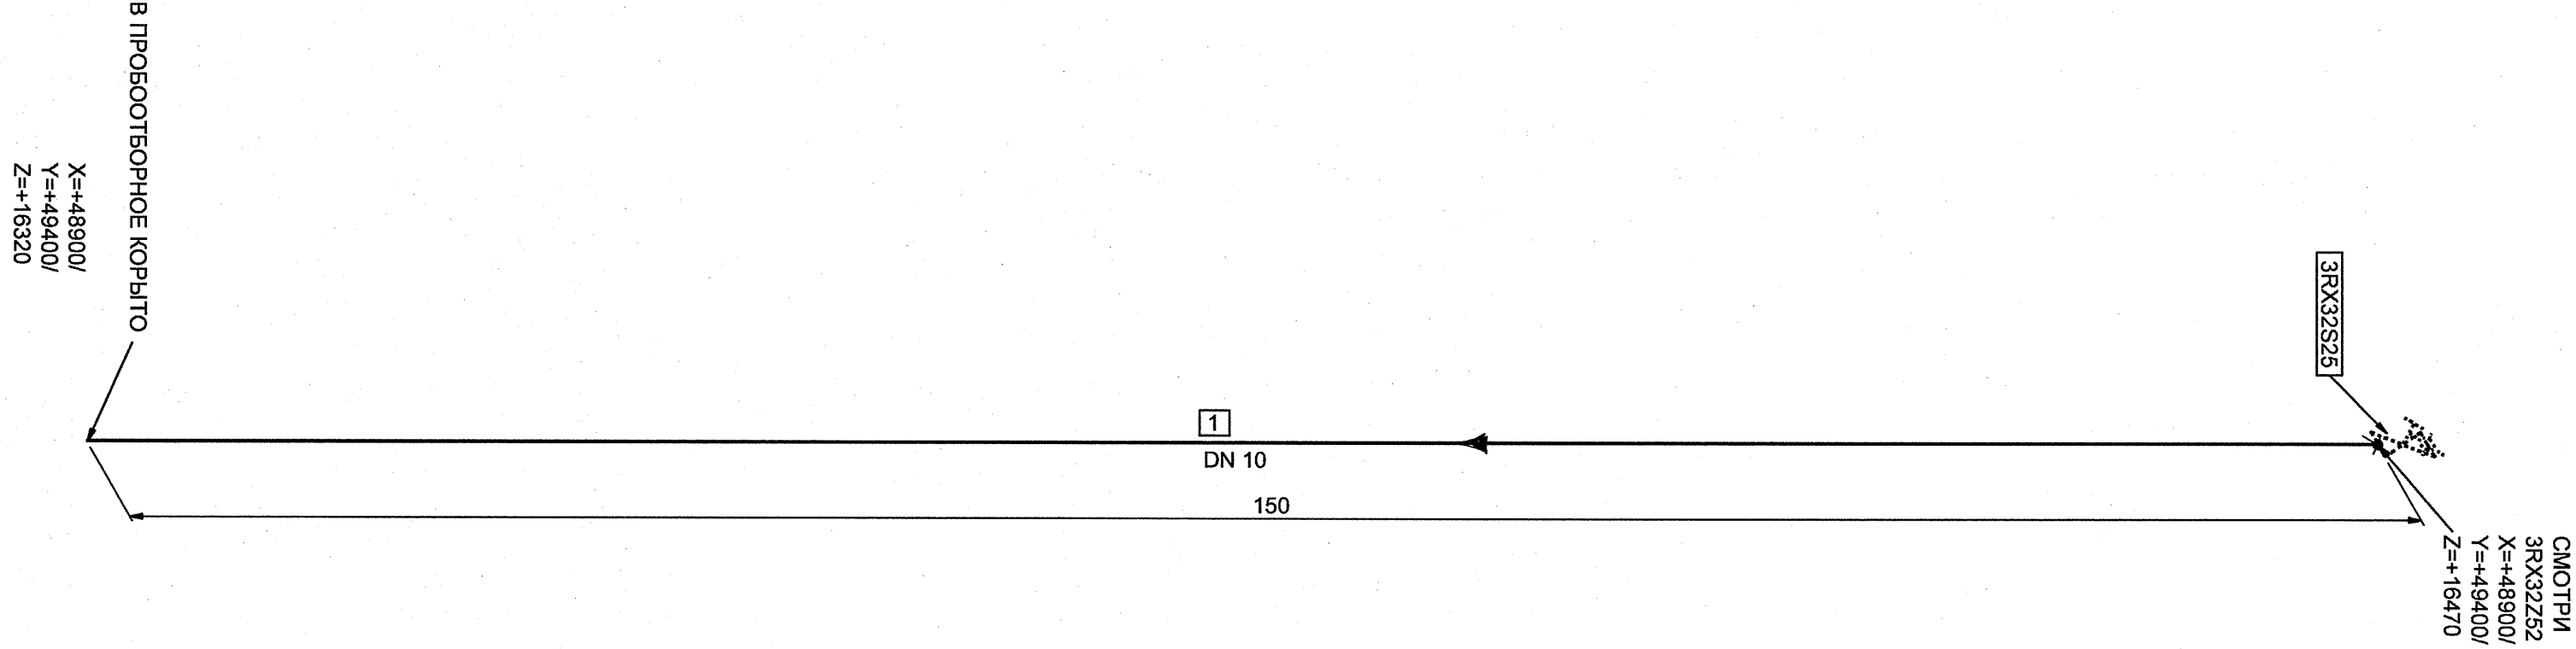

Номер трубопровода - IV
Положительность - ПБ 03-585-03
Категория трубопровода по ПБ 03-585-03 - V B
Класс безопасности по НП-001-97 -4
Категория сейсмостойкости по НП-031-01 - III
Рабочие параметры: Рр=0,1 МПа, tр=45°С
Параметры гидроклимата: Рг- абсолютный сивб, tг не менее 5°С
Среда- конденсат

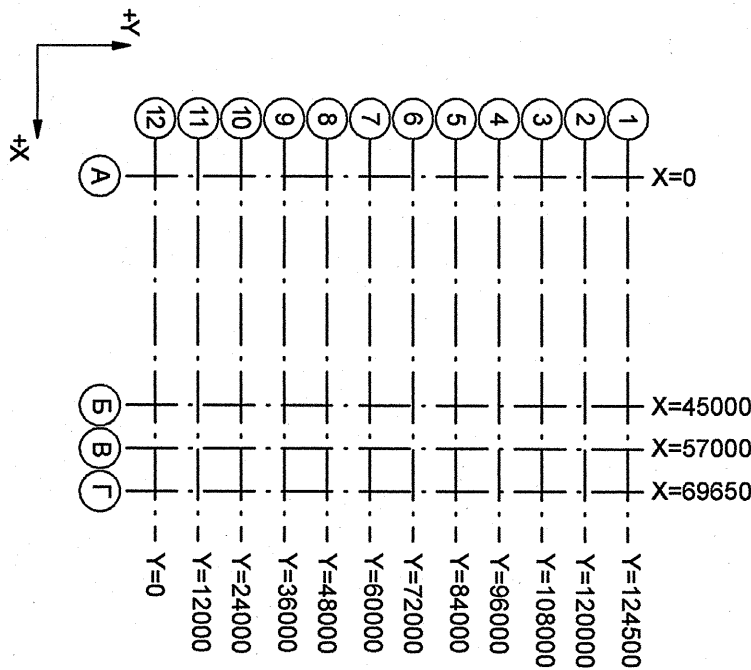

Имя, № подл. R3.04265.1.0.13				
Лист 21				
Р3.RX32.3011.013.01.00.017				
Имя, З. К.	Корпус	№ док.	Подпись	Дата
Ростовск. ЗК	Ольженикова	12-1	12-1	12-1
Ростовск. инж.	Котова	12-1	12-1	12-1
Начпр.	Кудрявцев	12-1	12-1	12-1
Главный корпус. Маленко отделение				
ВОУ				
Изометрический чертёж				
3RX32249				
Стандарт Лист 1 Листов				
Р - 1				

ОАО "НИИАЭТ"
2013

АРХИВНЫЙ
ЭКЗЕМПЛЯР

Инв. N подл.	Подп. и дата	Взам. инв. N	

