

Здание котельной (150)

Блок-бокс электроснабжения (03)

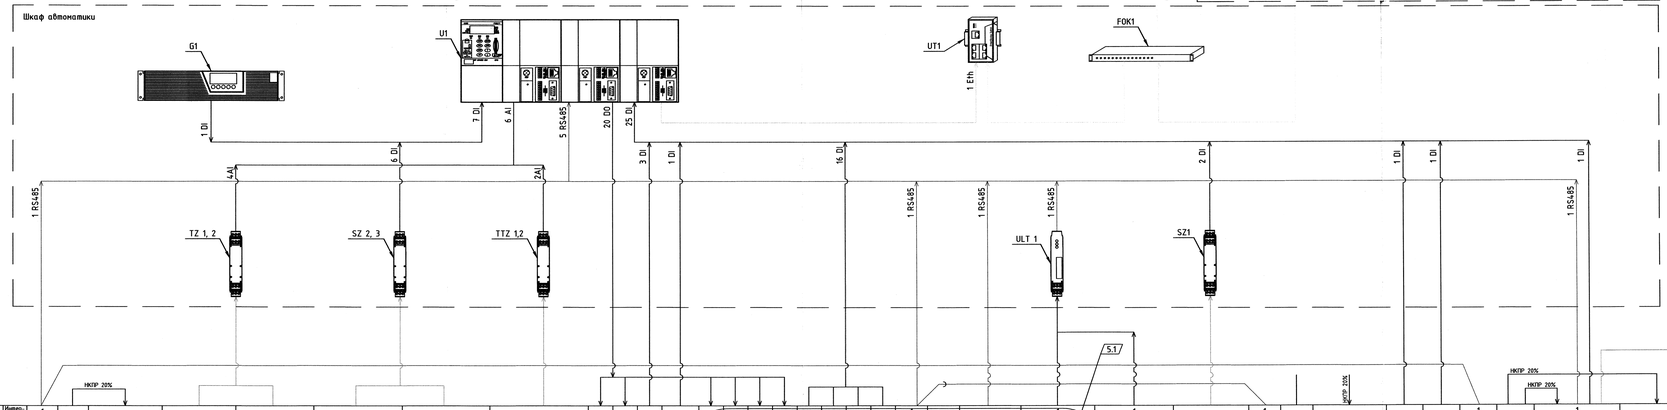

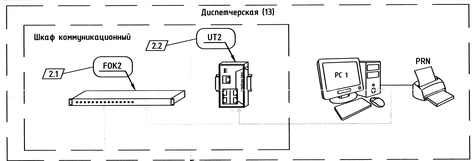

| | | |