ЭС-177







1:5




Листы жесткости приварить к козырькам и стенкам

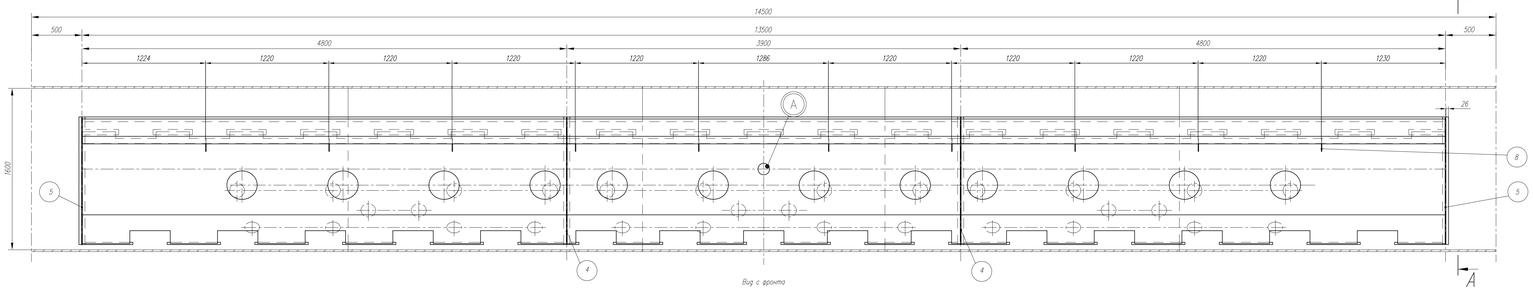1:10

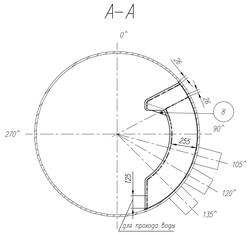Торцевой лист
Торцевые листы приварить к козырькам и стенкам

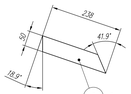


Таблица 1

| Поз. | Кол. | Наименование | Размеры |
|---|---|---|---|
| 1 | 1 | Лист стенки | Лист s=8 |
| 2 | 1 | Лист стенки | Лист s=8 |
| 3 | 1 | Лист стенки | Лист s=8 |
| 4 | 2 | Средний лист | Лист s=8 |
| 5 | 2 | Торцевой лист | Лист s=8 |
| 6 | 2 | Козырек | Лист s=8 |
| 7 | 1 | Козырек | Лист s=8 |
| 8 | 10 | Лист жесткости | Лист s=8 |
| 9 | 4 | Полоса | Лист 6х 60х 1543 |
| 10 | 2 | Полоса | Лист 6х 60х 4740 |
| 11 | 1 | Полоса | Лист 6х 60х 3840 |
| 12 | 8 | Полоса | Лист 6х 60х 528 |
| 13 | 2 | Полоса | Лист 6х 60х 474 |
| 14 | 4 | Полоса | Лист 6х 60х 490 |
| 15 | 2 | Полоса | Лист 6х 60х 454 |
| 16 | 5 | Полоса | Лист 6х 60х 391 |
| 17 | 12 | Полоса | Лист 6х 60х 390 |
| 18 | 2 | Полоса | Лист 6х 60х 334 |
| 19 | 2 | Полоса | Лист 6х 60х 90 |
| 20 | 44 | Заглушка Ø6 | t=10 |




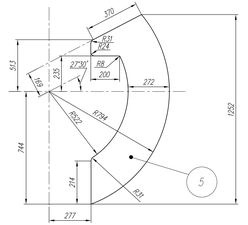


Развертка стенок по средней линии




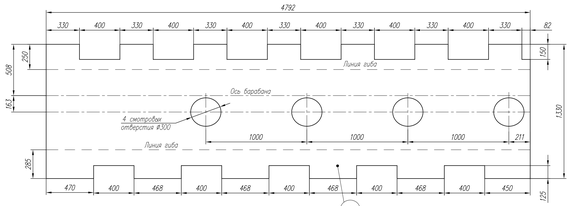


Лист стенки

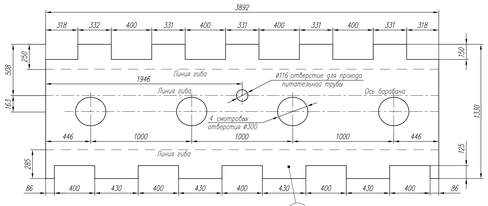

Развертка козырьков по средней линии

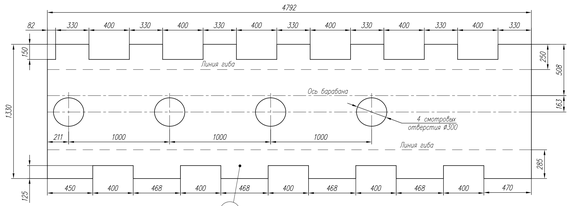


Средний лист (остальные размеры см. торцевой лист)
Средние листы приварить к козырькам и стенкам

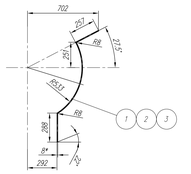


Развертка полос, приваренных к внутренней поверхности барабана

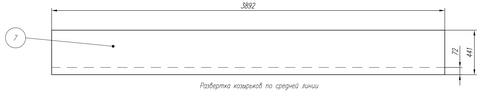


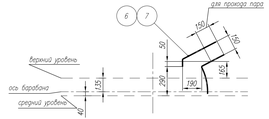


Полоса 60 Х 6
Приварка к корпусу барабана

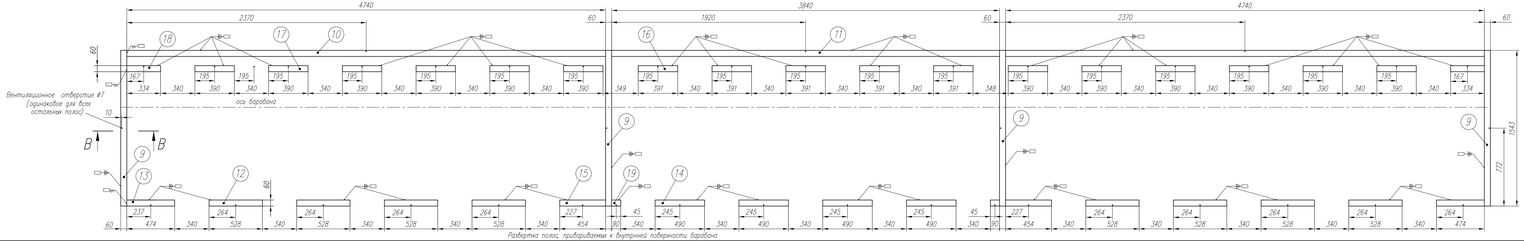Общие сварные швы деталей
Сварные швы обшивки

| | | | | | | | | | | | |
|---|---|---|---|---|---|---|---|---|---|---|---|
| Согласовано "КЗК-Подрезки" | | | | | | | КУ П-140 БНД | | ЭС-177 | | |
| Строит. | Фомичев | Ведущий Шарко | | | | | Южноуральской ГРЭС-2 | | | | |
| | | | | | | | | | Лит | Масса | Масштаб |
| | | | | Инд. | Лист | № докум. | Подп. | Дата | | | |
| | | | | Разраб. | | Сенатор | | 28.11 | Стенка первичная сепаратора | | |
| | | | | Пров. | | Зинганшин | | 28.11 | | - | 1:15 |
| Согласовано СКБК | | | | Т.контр. | | | | | Техническое задание | | |
| | | | | Н.контр. | | Жилкой | | 28.11 | | Лист | Листов 1 |
| | | | | Утв. | | Ежов | | 28.11 | ОАО "УК "ЗИОМИР" | | |
| | | | | | | | | Копировал | | | |

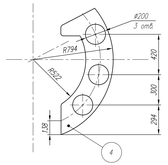Формат А2×4

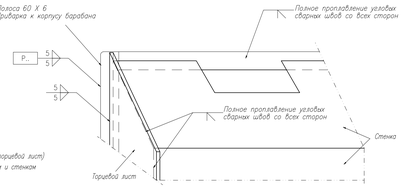Перв. примен.
Справ. №
Инв. № подл. | Подпись и дата | Взам. инв. №
Инв. № дубл. | Подпись и дата