


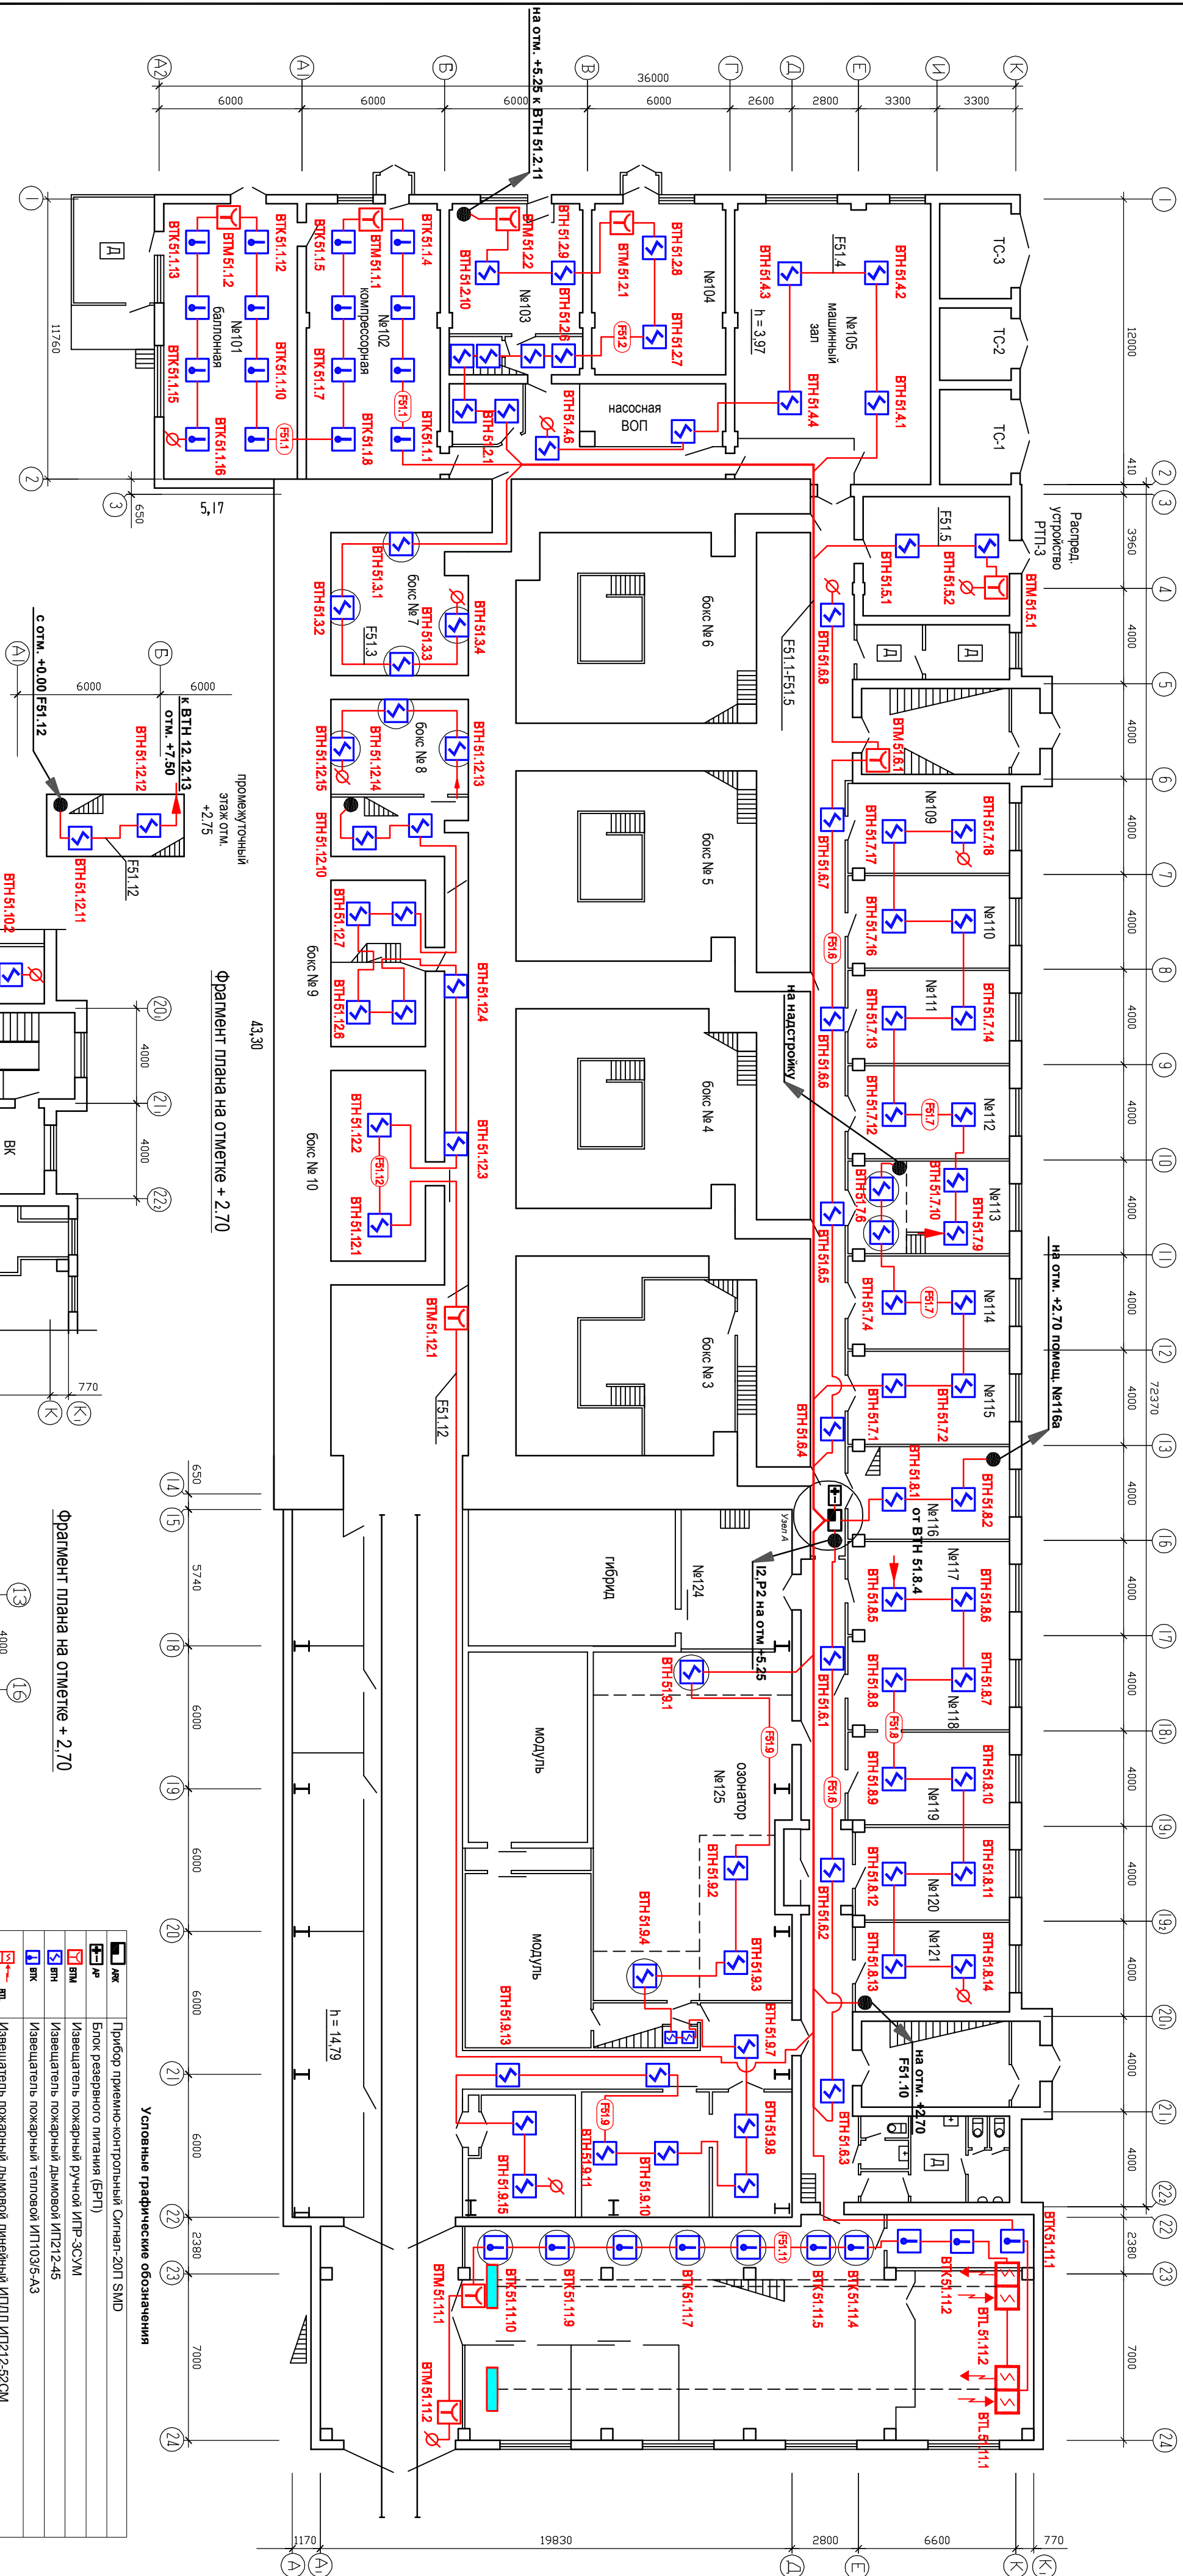

Примечания:


1. Условные графические обозначения электрического оборудования и проводок на плане выполнены в соответствии с ГОСТ 21.614.88.
2. Электрические проводки пожарной сигнализации прокладываются по потолкам и по стенам на высоте не ниже 2,5 м от пола, защищаются гофротрубой или металлическим коробом по всей длине.
3.  Пожарные извещатели расположить на верхних перекрытиях нипп.
4. В помещениях 109-121 все проводки пожарной сигнализации выполнять в ПВХ коробе.
5. В технических и производственных помещениях проводки пожарной сигнализации выполнять в ПВХ гофротрубе, оплести к НИР выполнять в ПВХ гофротрубе.




AC2 установить на высоте не менее 2,5 м и в металлическом боксе с замком.

Прибора АРК1, AC1, AC2

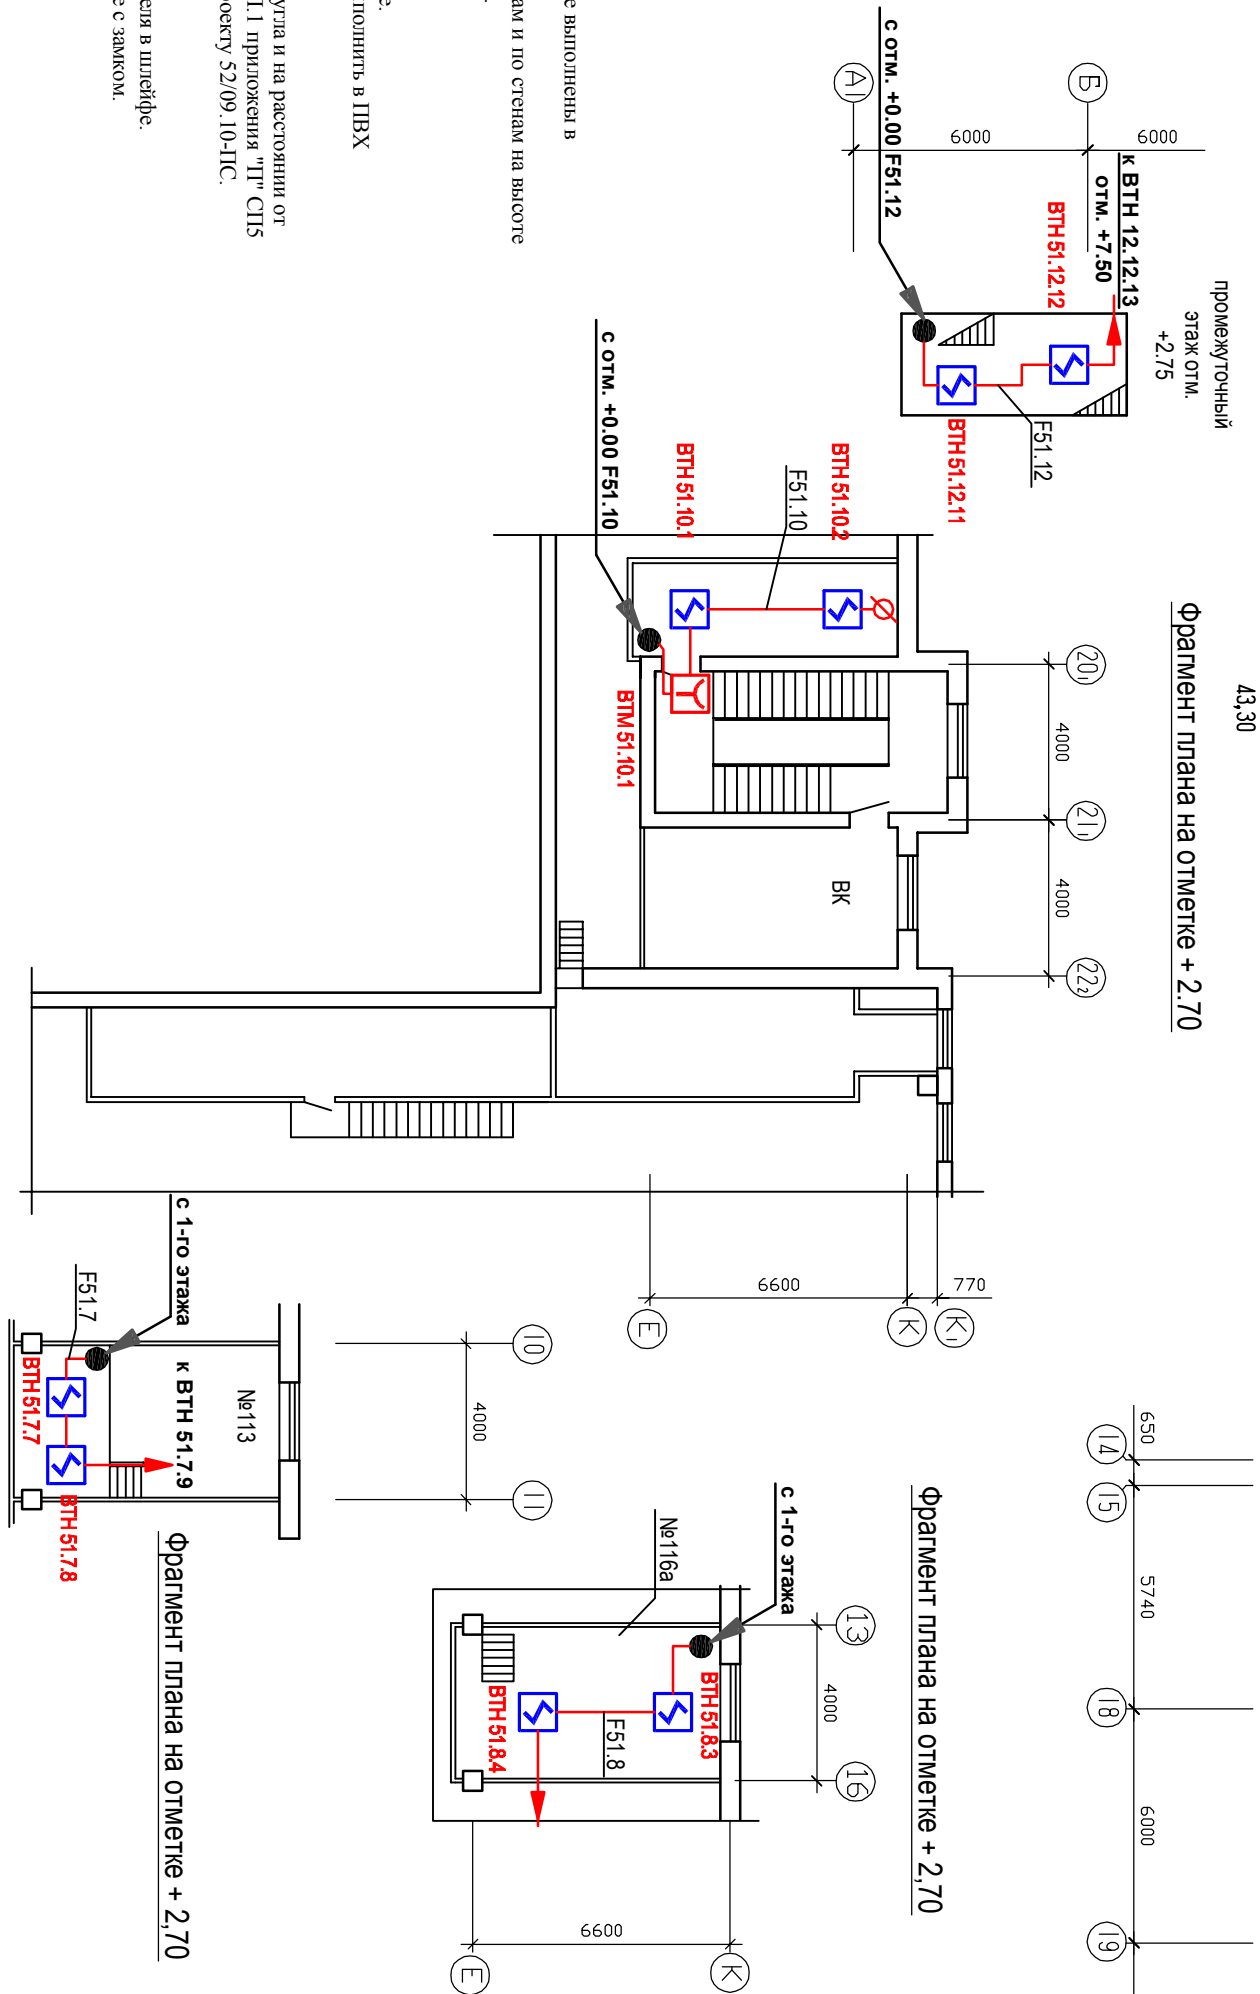

	ПК	Прибор приемно-контрольный Сигнал-2011 SMD
	БП	Блок резервного питания (БРП)
	ГМ	Извещатель пожарный ручной ИПР-ЗСУМ
	ВН	Извещатель пожарный дымовой ИПД12-45
	ВТ	Извещатель пожарный тепловой ИПТ03/5-А3
	ВЛ	Извещатель пожарный линейный ИПЛД ИПД12-52СМ

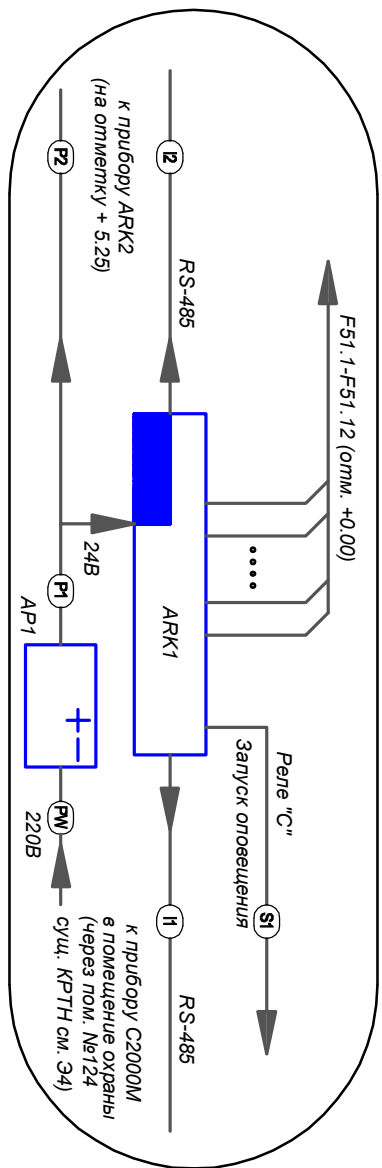[illegible]