



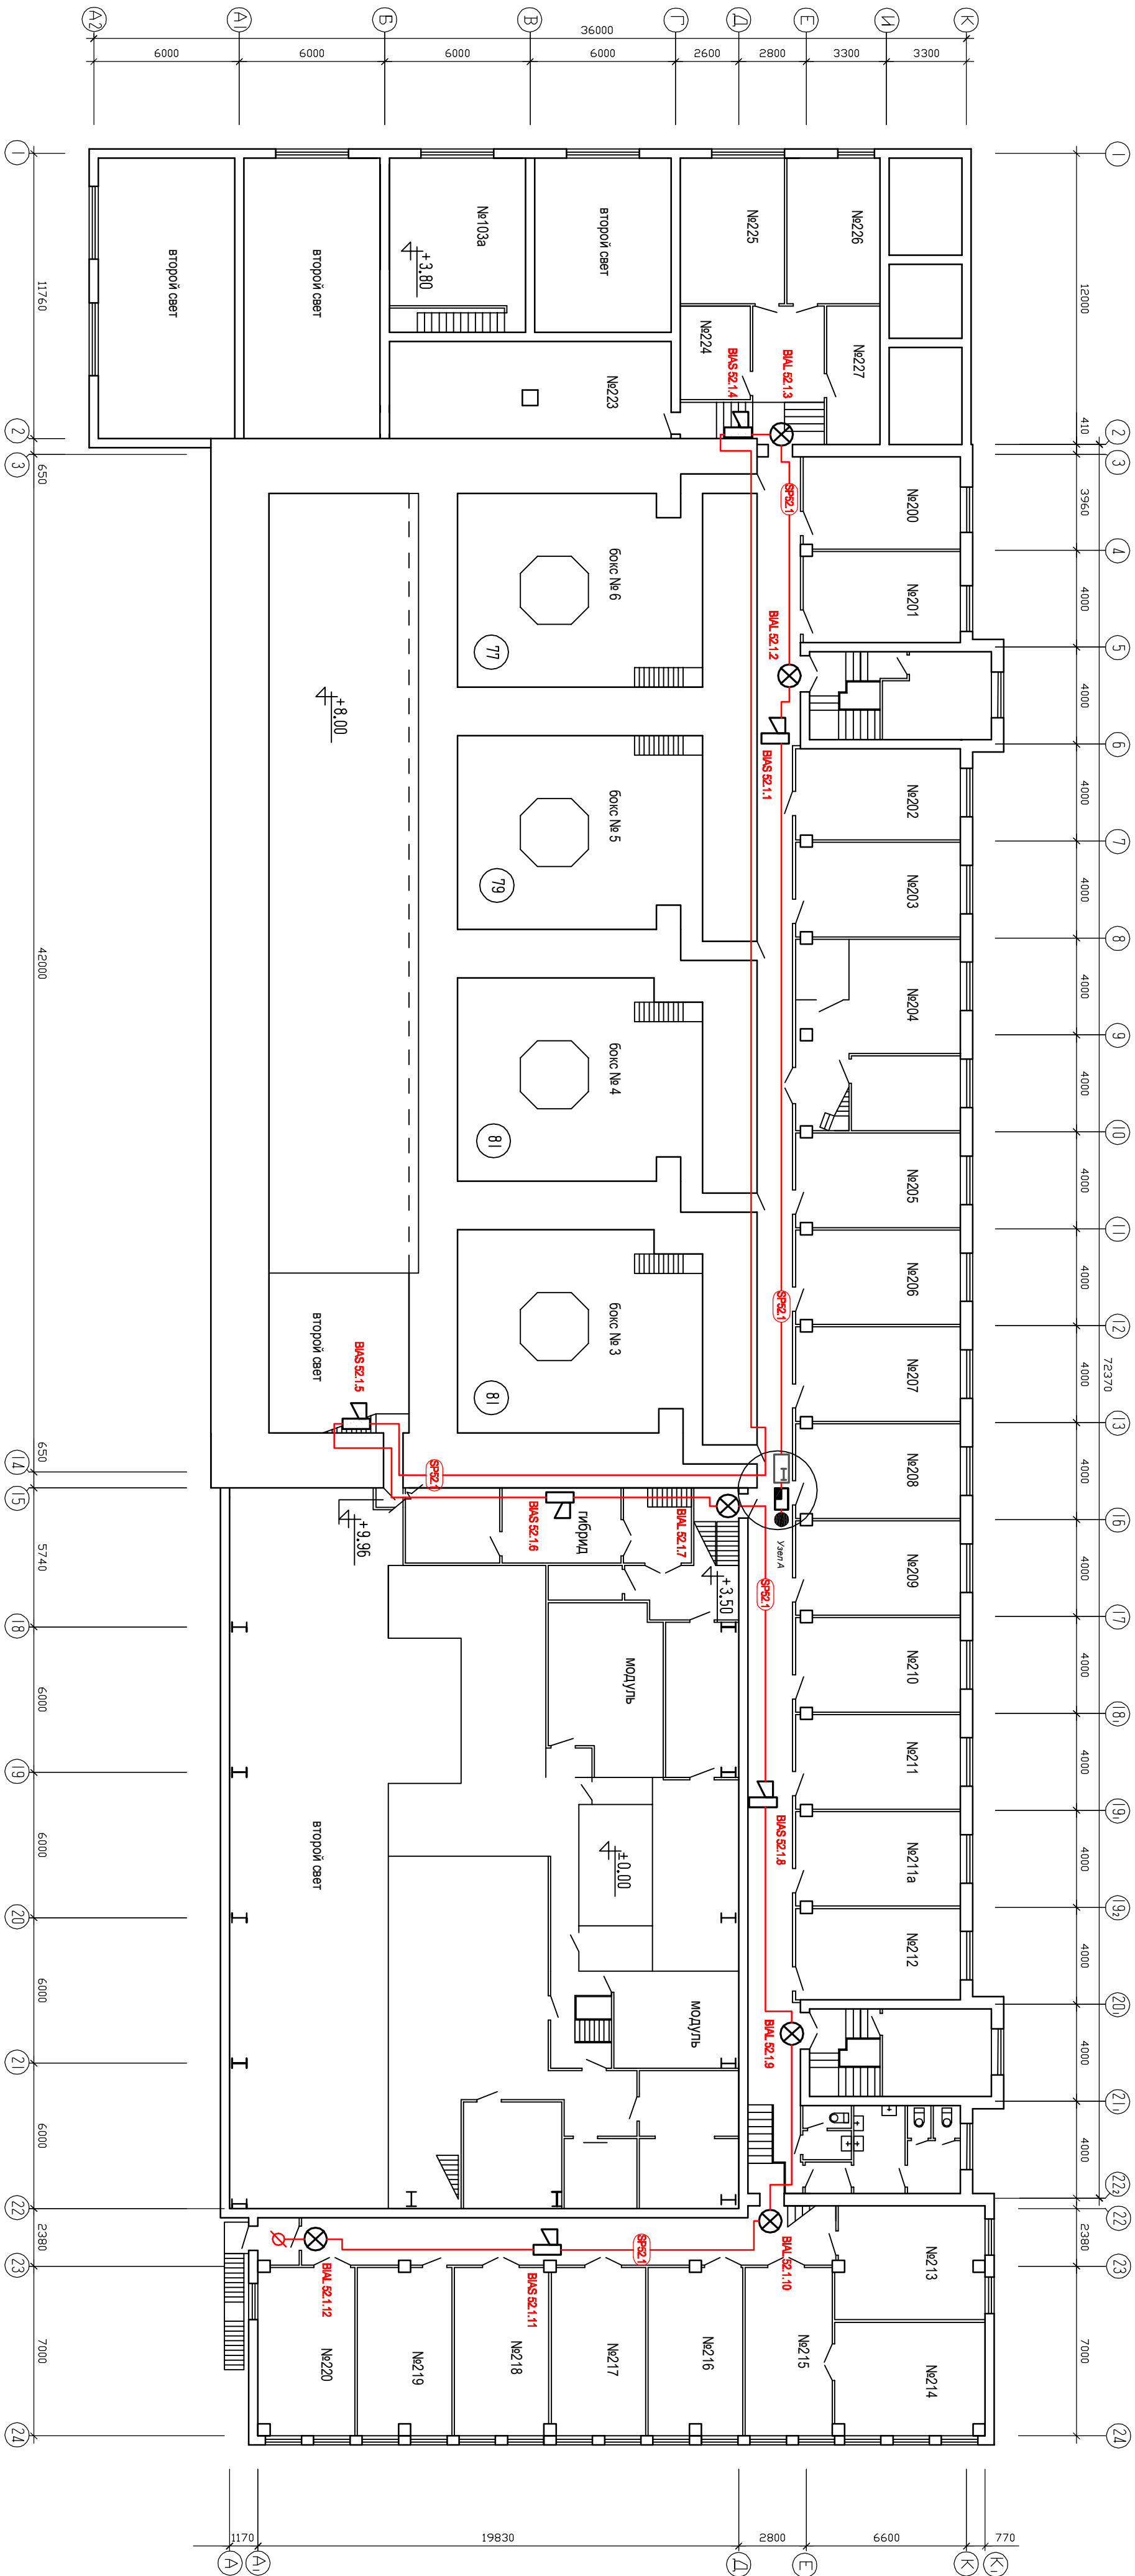

### Условные графические обозначения

|                                                                                     |      |                                            |
|-------------------------------------------------------------------------------------|------|--------------------------------------------|
|  | ARX2 | Прибор приемно-контрольный Сигнал-2 ОП SMD |
|  | ВЛ   | Оповещатель световой КОЛ-25/ВЫХОД"         |
|  | ВМ5  | Оповещатель звуковой "Маяк-24-3М"          |
|  | АС   | Устройство контроля линии связи УКЛСЛП     |

УЗЕЛ "А"

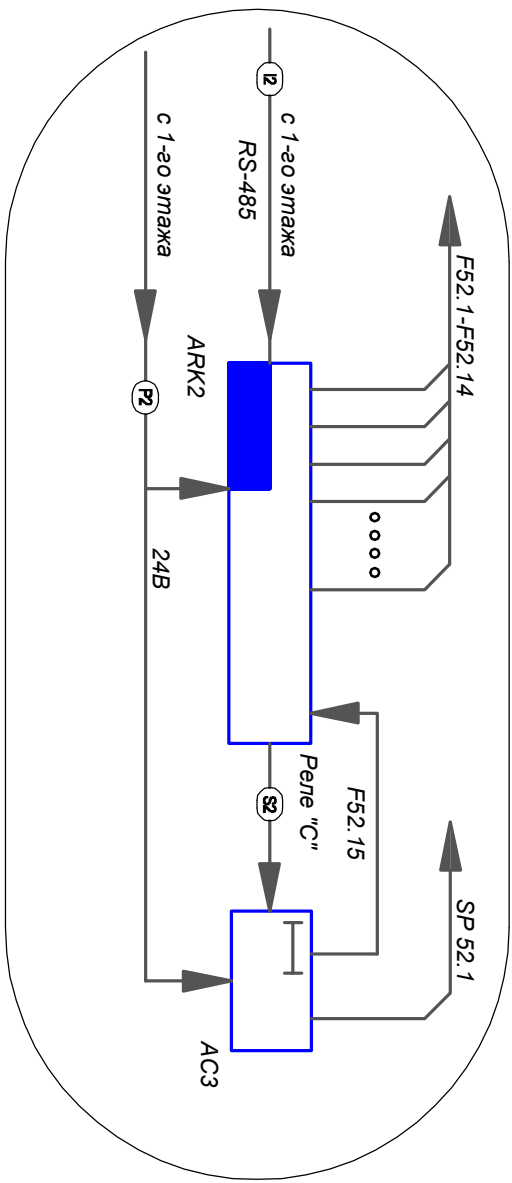

- Примечания:**
1. Условные графические обозначения электрического оборудования и проводов на плане выполнены в соответствии с ГОСТ 21.614-88.
  2. Электрические провода системы оповещения людей о пожаре прокладываются по потолкам и по стенам на высоте не ниже 2,5 м от пола, защищаясь гофрированной или монтажным коробом ПВХ по всей длине.
  3. Все проводные системы оповещения выполнены в ПВХ гофрируе.
  4. Расположение оповещателей и проводов показано условно, при проведении монтажных работ руководствоваться требованиями свода правил СП5.
  5. Контроль цепи светового и звукового оповещателей осуществляется через устройство контроля линий связи и приема УЭИСП.
- Условные обозначения световых и звуковых оповещателей ВИАЛ Х.У.2, ВИАЛ Х.У.3, (ВИАЛ-свет, ВИАЛ-звук)

где: X-адрес прибора

У - порядковый номер линии оповещения

Z- порядковый номер оповещателя

Инв. № подл.

Подпись и дата

Взам. инв. №

4. Расположение оповещателей и проводов показано условно, при проведении монтажных работ руководствоваться требованиями свода правил СП15.

5. Контроль цепей светового и звукового оповещения осуществляется через устройство контроля линий связи и пуска УКСЦАП.

6. Условные обозначения световых и звуковых оповещателей ВЛХ ХУ Z, ВЛАС ХУ Z, (ВЛА- свет, ВЛАС- звук).

где:

X- адрес прибора

Y- порядковый номер линии оповещения

Z- порядковый номер оповещателя

с 1-го этажа

РЗ

с 2-го этажа

РЗ

АПК2

24В

Пене "С"

АЭС3

F52.15

| Изм.       | кол.уч. | лист     | № док. | подпис. | дата  |
|------------|---------|----------|--------|---------|-------|
|            |         |          |        |         |       |
|            |         |          |        |         |       |
|            |         |          |        |         |       |
|            |         |          |        |         |       |
| УИП        |         | Шкафы    |        |         | 11.11 |
| Разработал |         | Данин    |        |         | 11.11 |
| Выполнил   |         | Данин    |        |         | 11.11 |
| Проверил   |         | Скворцов |        |         | 11.11 |
| Н.контр.   |         |          |        |         |       |

Корпус 12, ФЛГП НИИЭФА им. Д.В.Фермана  
Санкт-Петербург, п.Металлоострой, д.д.з.  
28.11.11-ПС 34

Система пожарной сигнализации  
и оповещения людей о пожаре.

Схема электрическая соединений  
АПС в корпусе (2-й этаж)

ООО "ПОЖЭКСПЕРТ"

| Страница | Лист | Листов |
|----------|------|--------|
| РП       | 1    | 1      |