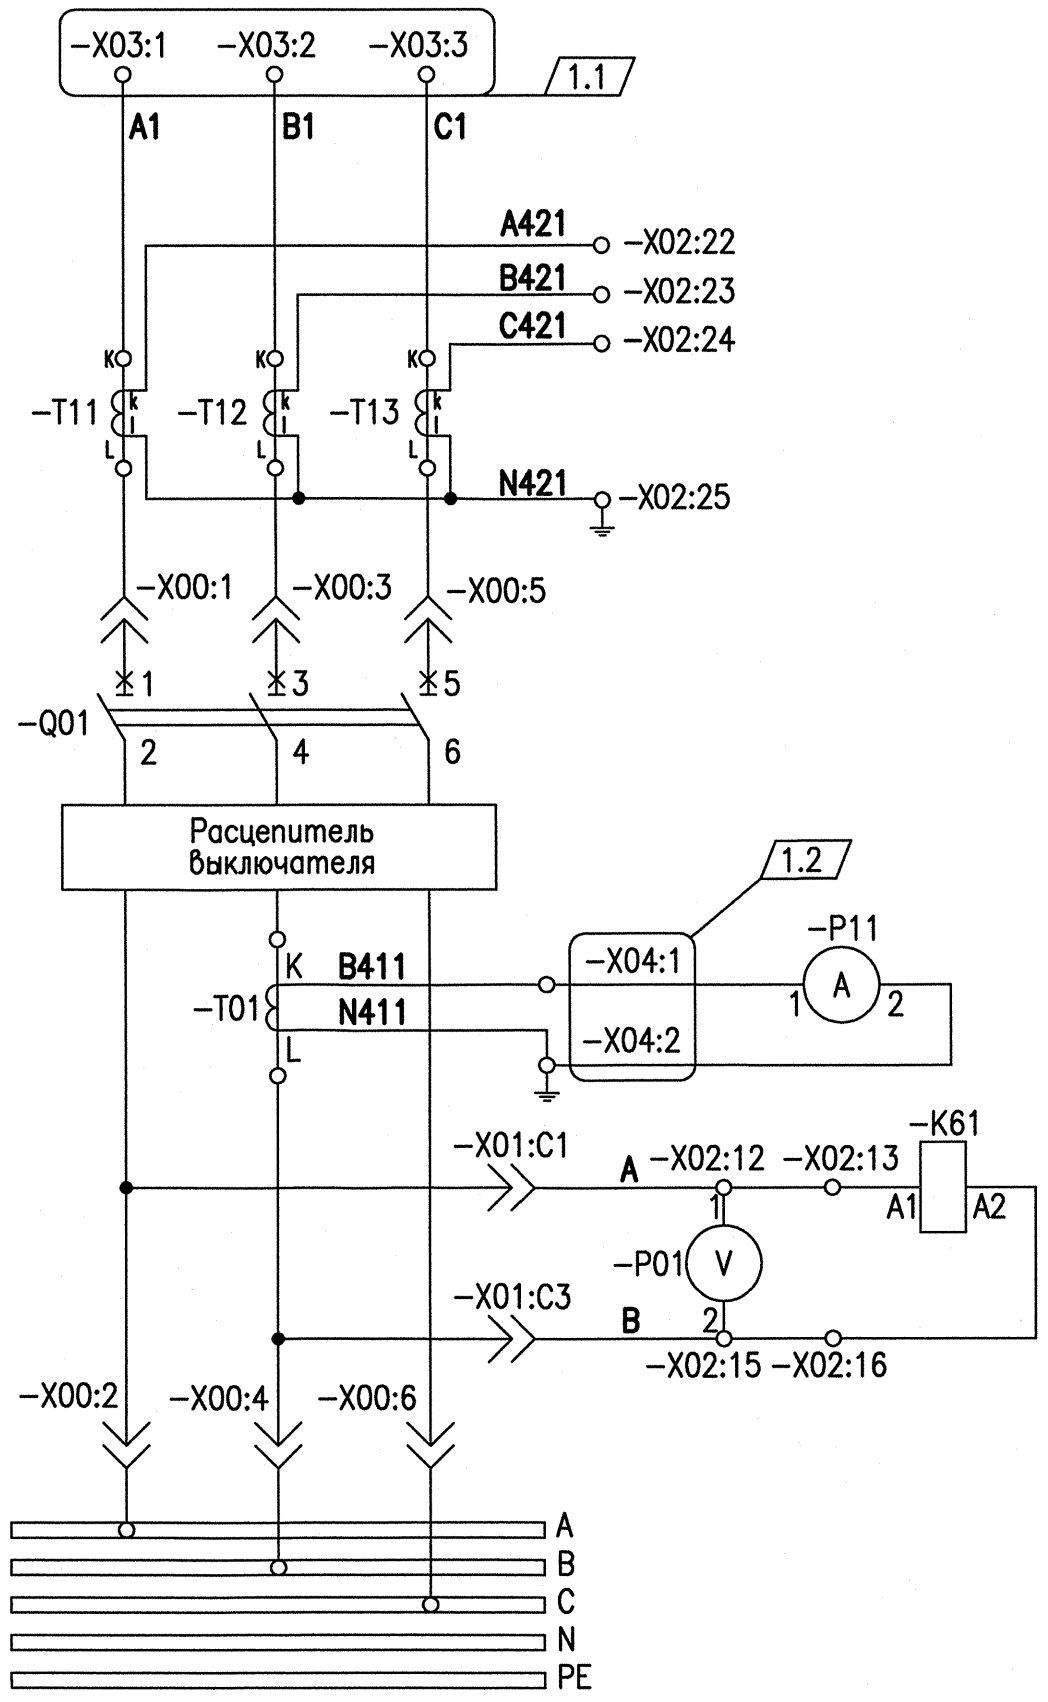

Ввод питания
Трансформаторы тока для системы регистрации
Выключатель
Трансформатор тока и амперметр
Вольтметр и реле контроля напряжения
Силовые шины ~0,4 кВ

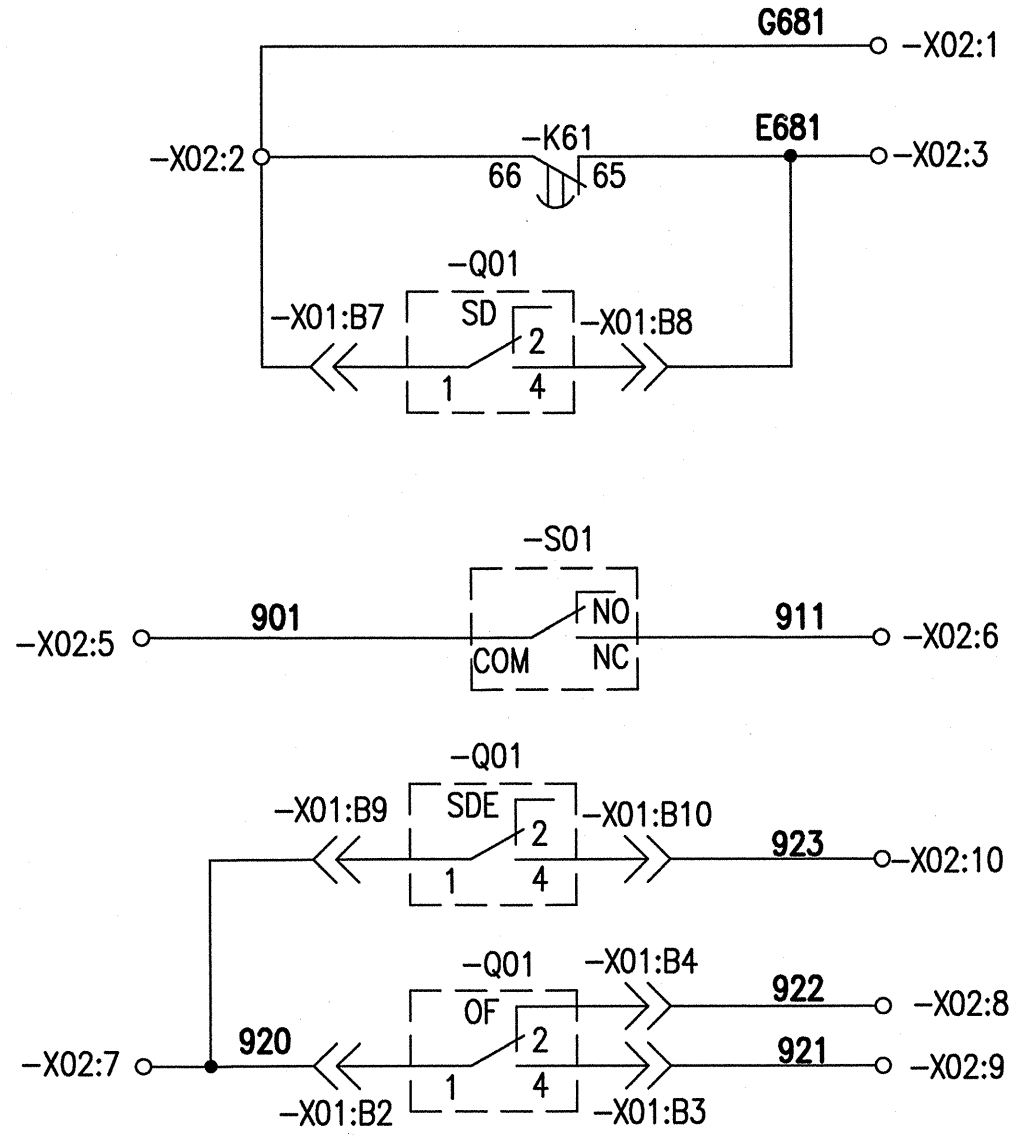

Общий провод	Ввод информации в систему автоматики
"Нет питания сборки"	
"Аварийное отключение выключателя -Q01"	
"Блок в нерабочем положении"	Резерв
"Аварийное отключение выключателя -Q01"	В систему регистрации
"-Q01 отключен"	
"-Q01 включен"	Резерв

1 Блок предназначен для выдвижной установки внутри шкафа.
2 Клеммы -X04:1 и -X04:2 установить внутри блока. 1.3

АРХИВНЫЙ ЭКЗЕМПЛЯР

Инв. N подл. R4.03601.4.0.32

Изм.	Кол.уч.	Лист	N док.	Подп.	Дата
1	3	Зам. 231-14		–	–
Разраб.инж		Тихонова			17.03
Пров.инж.1к		Слободян			20.03
Пров.нач.гр		Шутов			21.04
Н.контр.		Боровкова			19.05

R4.EK00.3960.032.01.00.001

РОСТОВСКАЯ АЭС БЛОК 4
Главный корпус. Реакторное отделение
Техническое задание заводу на изготовление секций питания 0,4 кВ I группы САЭ
Схемы вторичных соединений нетиповых функциональных блоков

Лит.	Масса	Масштаб
Лист 4	Листов	

Блок П2LA.T111.41-11 1W
Схема электрическая полная

ОАО "НИАЭП" 2014

Формат А4х3

Инв. N подл.	Подп. и дата	Взам. инв. N
R4.03601.4.0.32	30.04.14	