
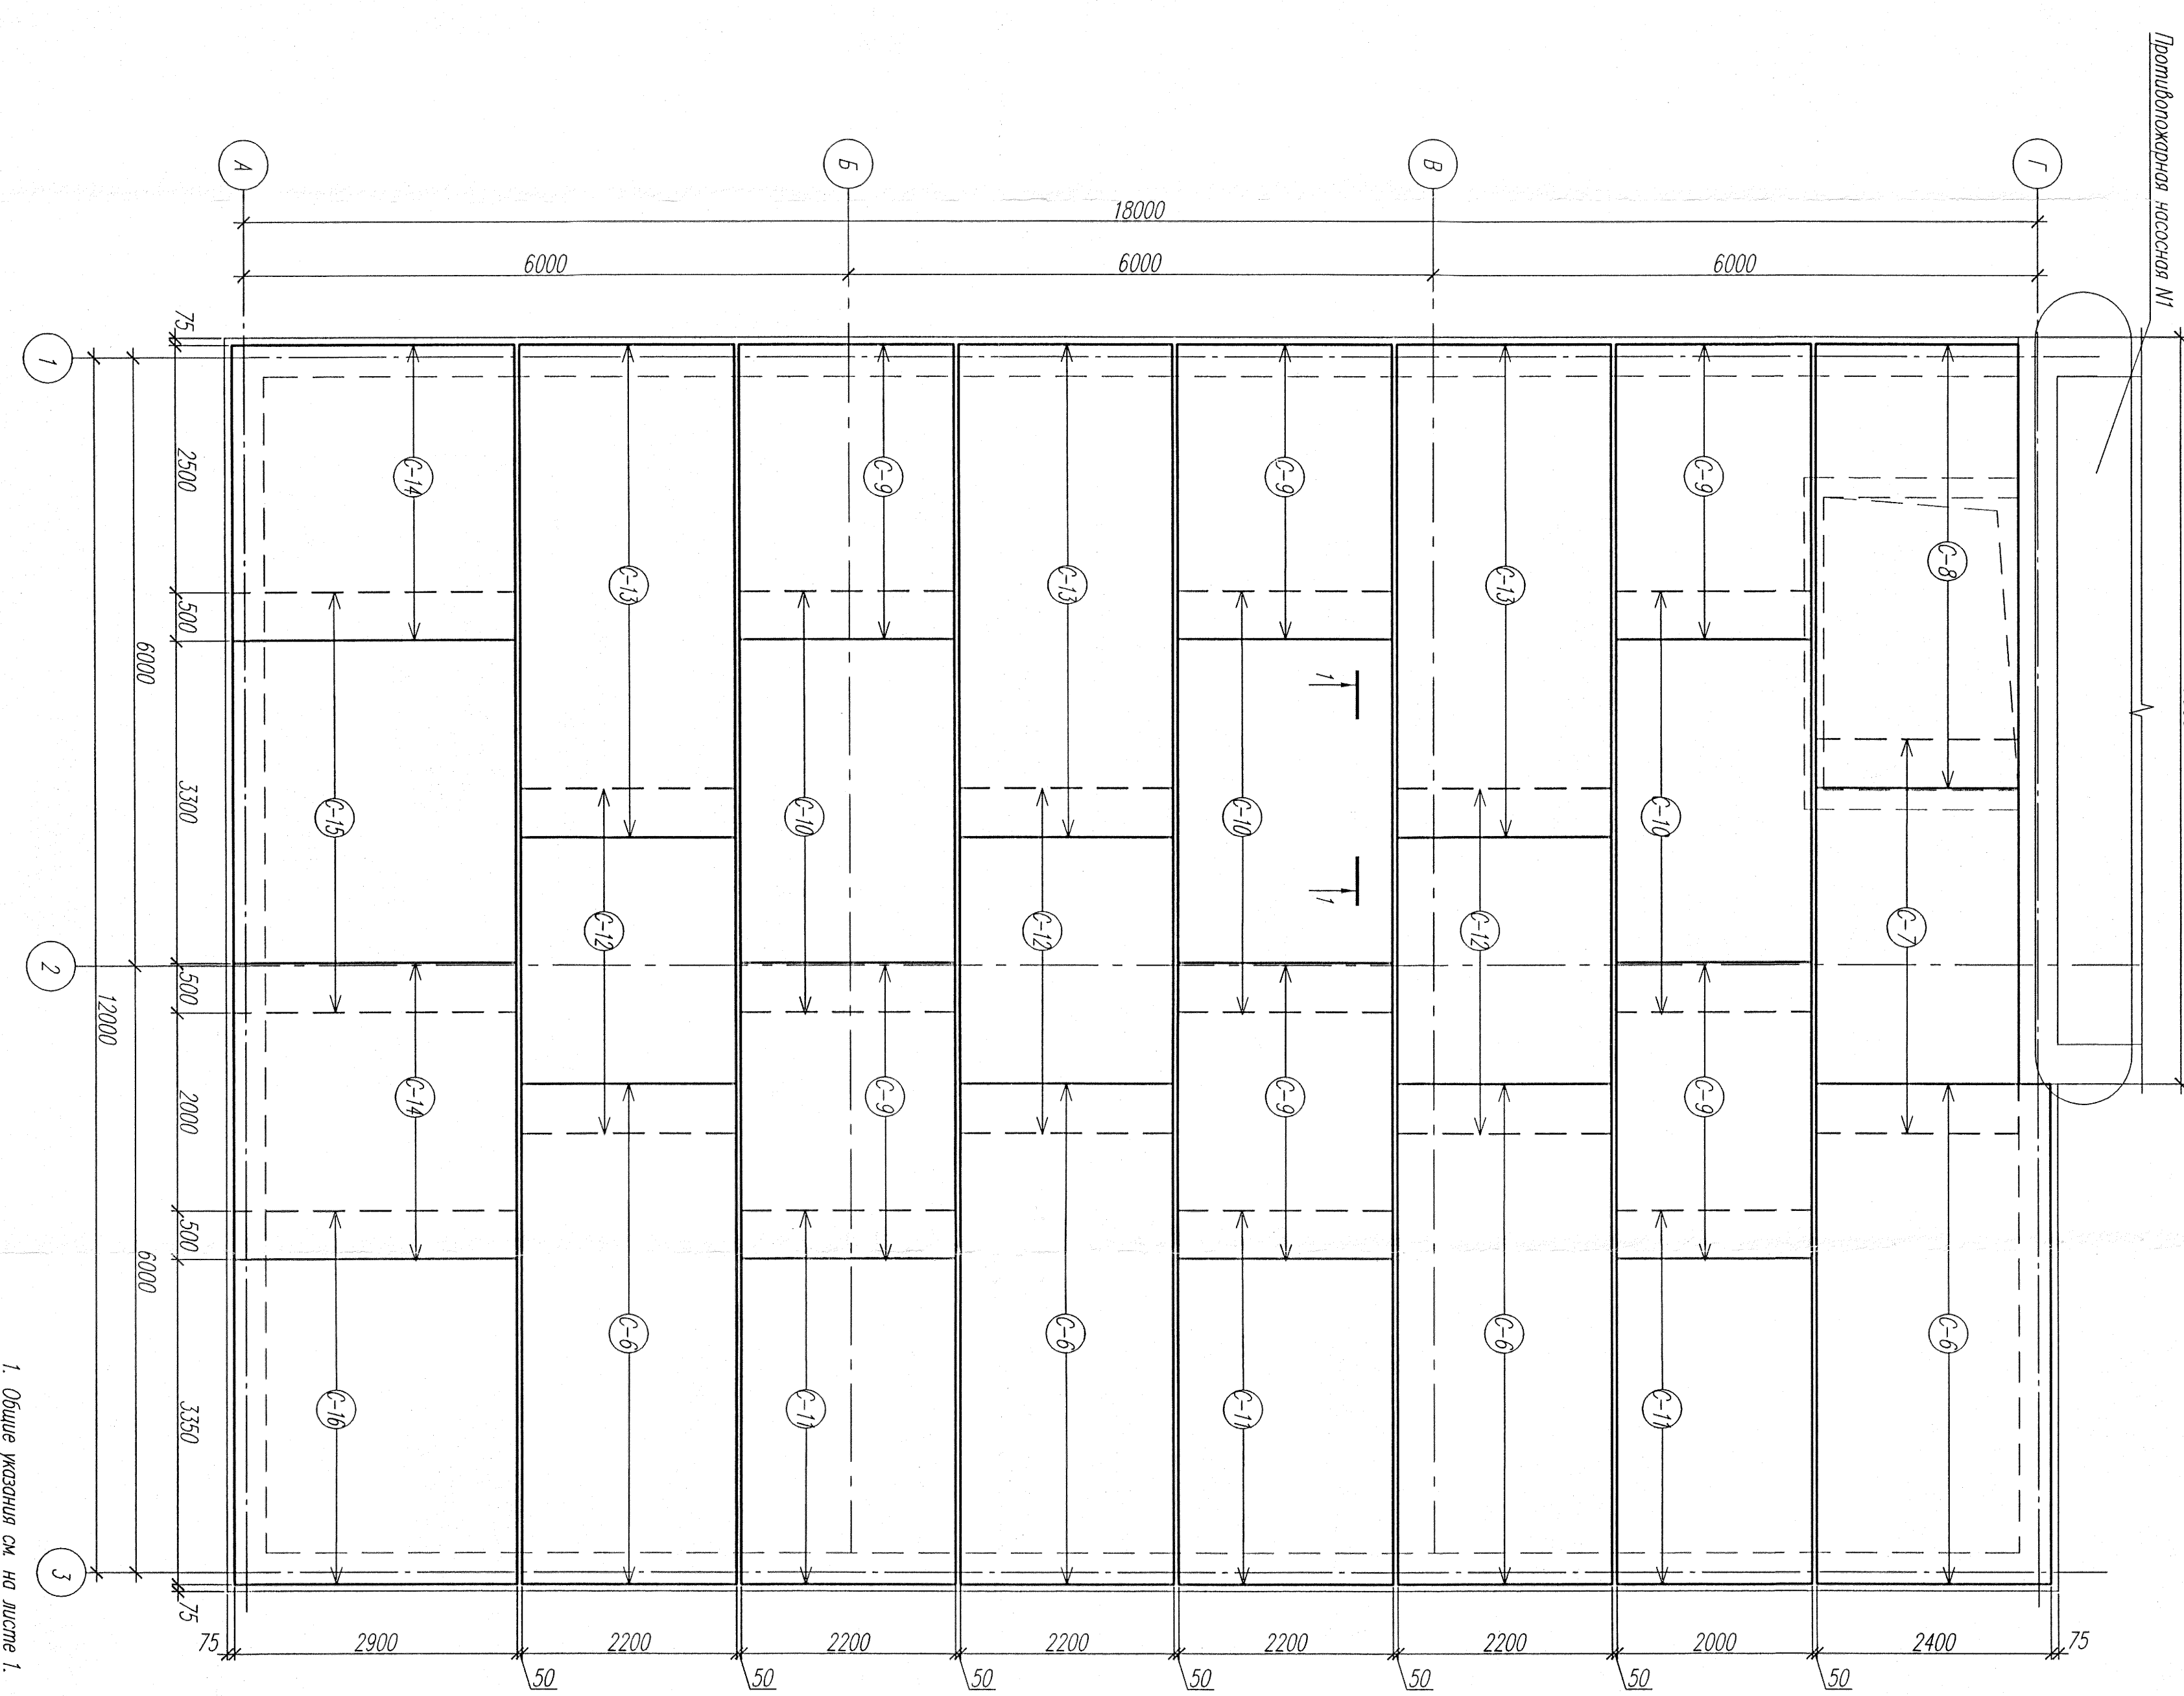


Инв. Nподл.	Подп. и дата	Взам. инв. N
7207		

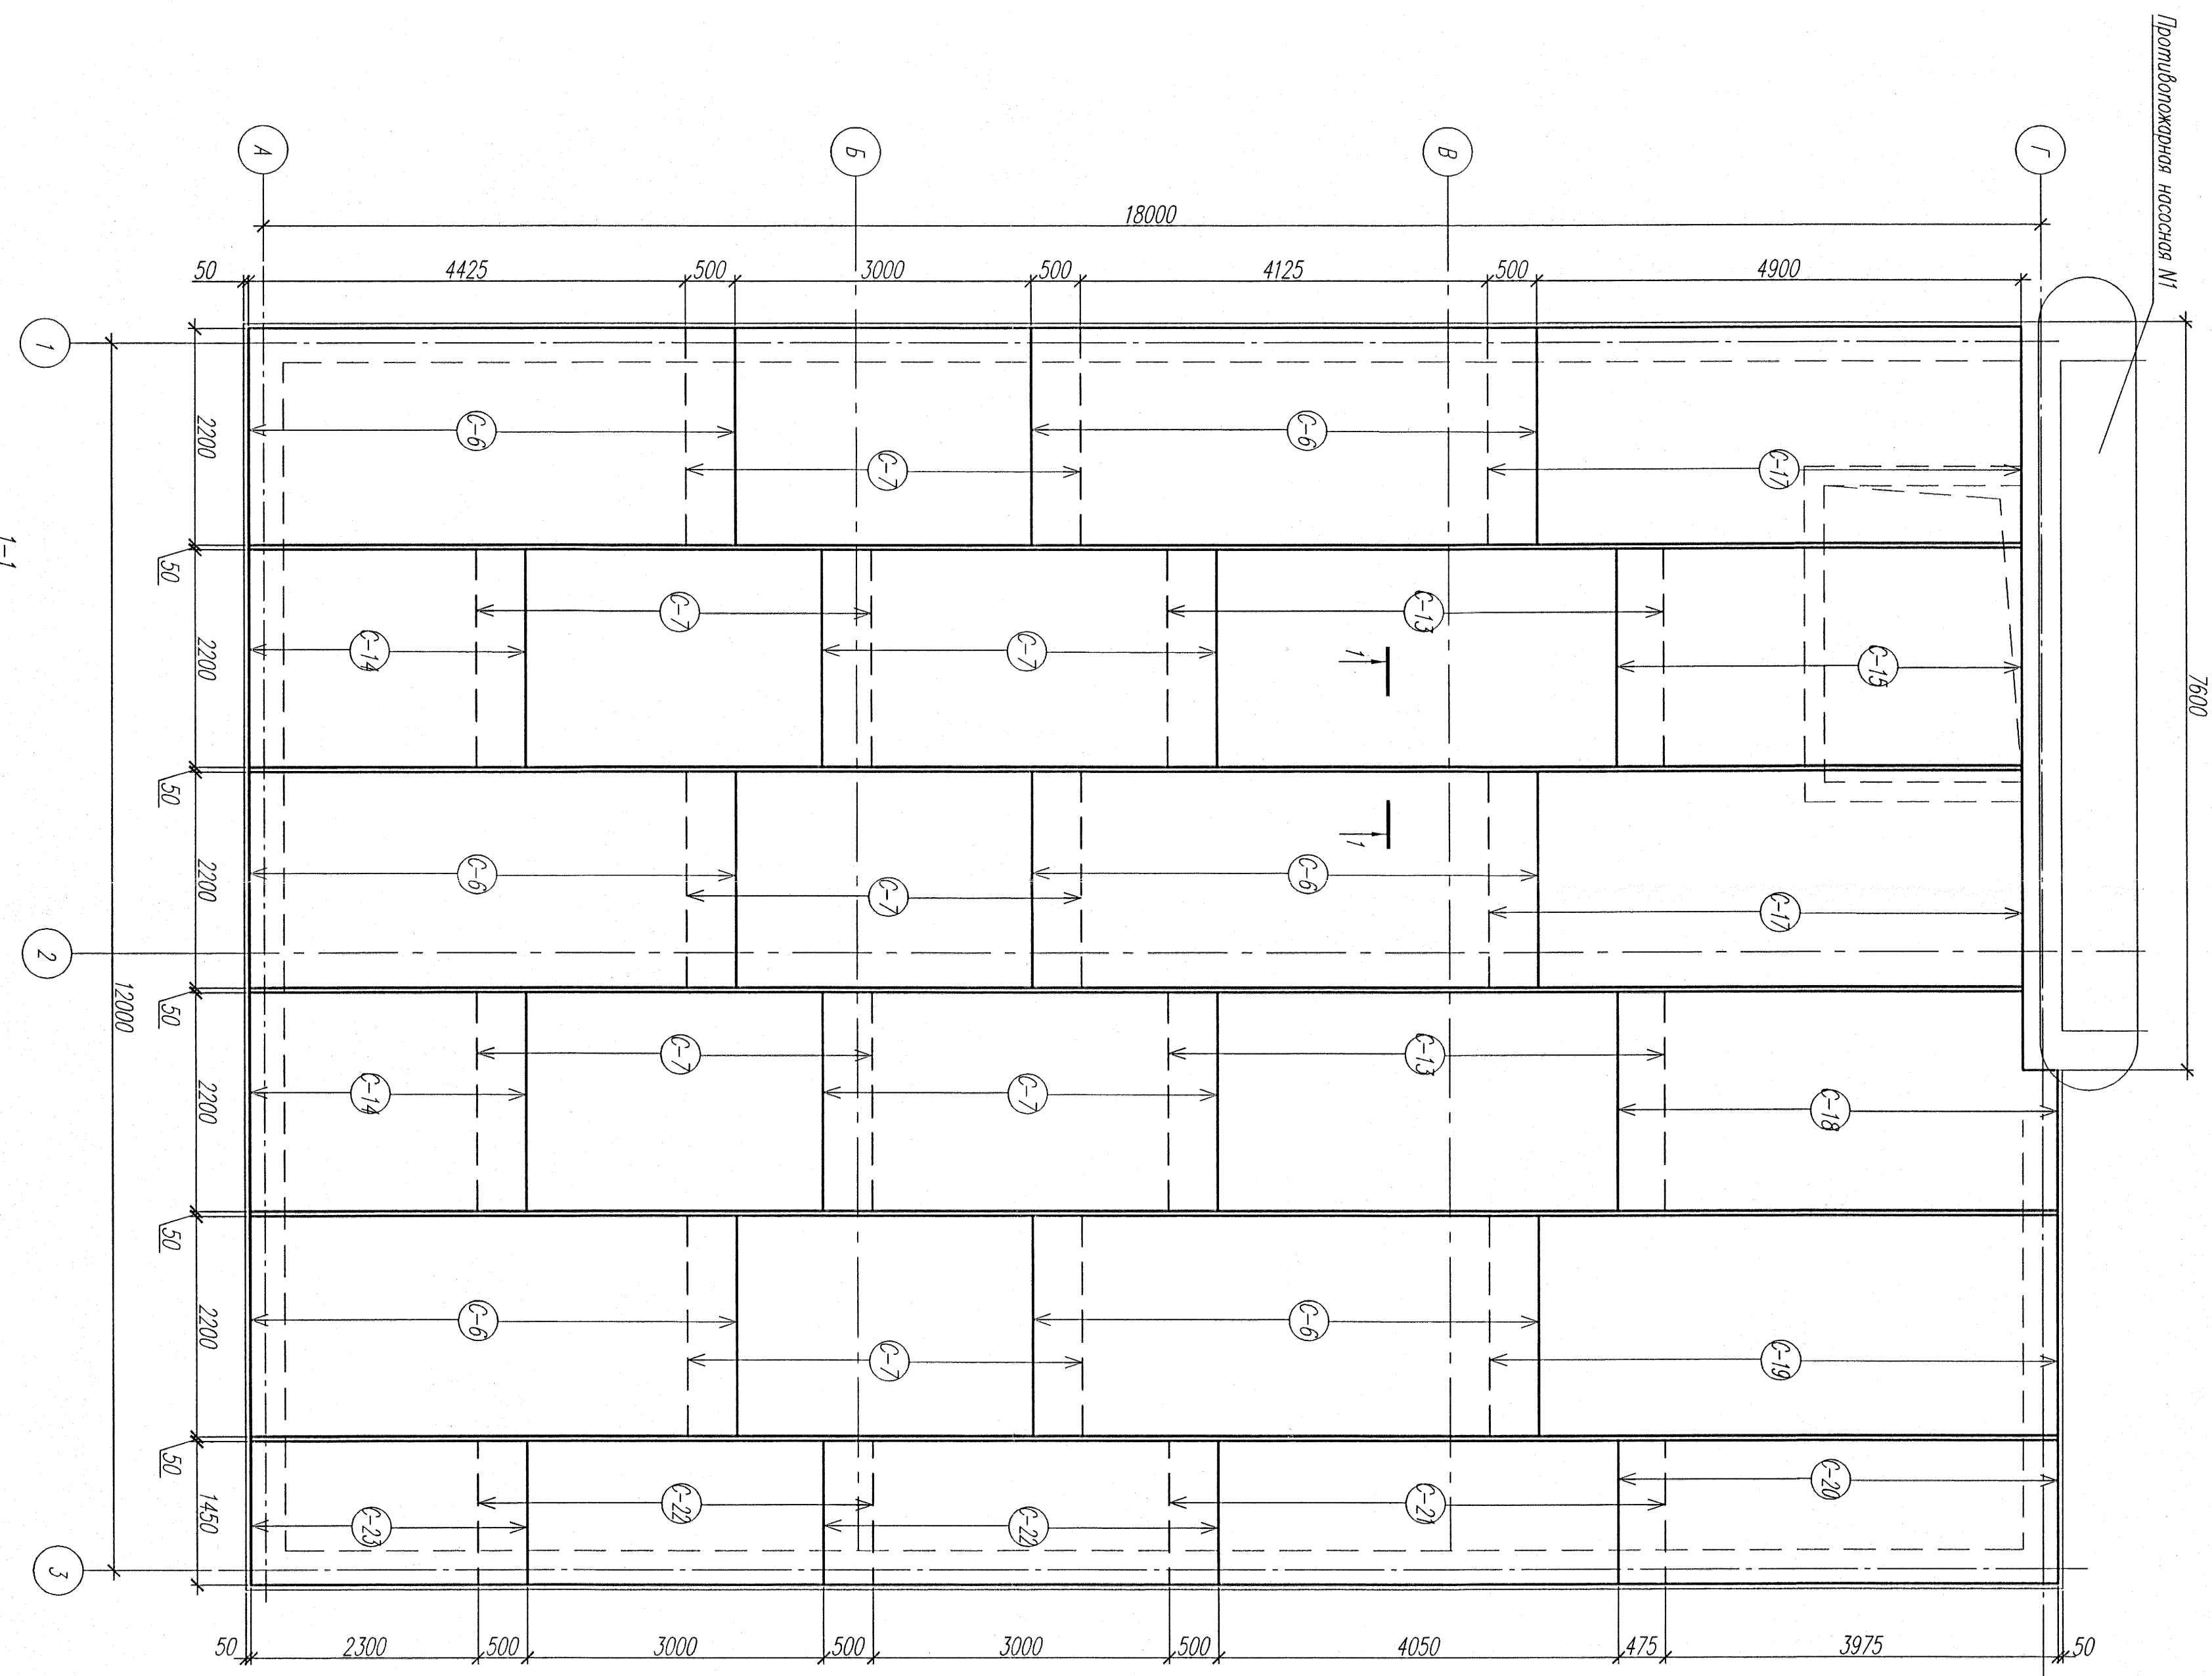

1. Общее указание см. на листе 1.
2. Данный лист см. совместно с листом 7.
3. Сетки вырезать по месту.
4. Бемонирование гниша вести непрерывно.

		043.2496-7330-AC.2	

