


Спецификация конструктивных элементов					
Марка поз	Обозначение	Наименование	Код	Масса ед., кг	Приме- чание
A-1	ГОСТ 5781-82*	Выпуск арматуры			
A-1	ГОСТ 5781-82*	Ø16 A-III L=1200	384	1,89	под стены
A-1	ГОСТ 5781-82*	Ø16 A-III L=1200	8	1,89	под колонны

Ведомость деталей	
Поз	Экз
A-1	200 1000

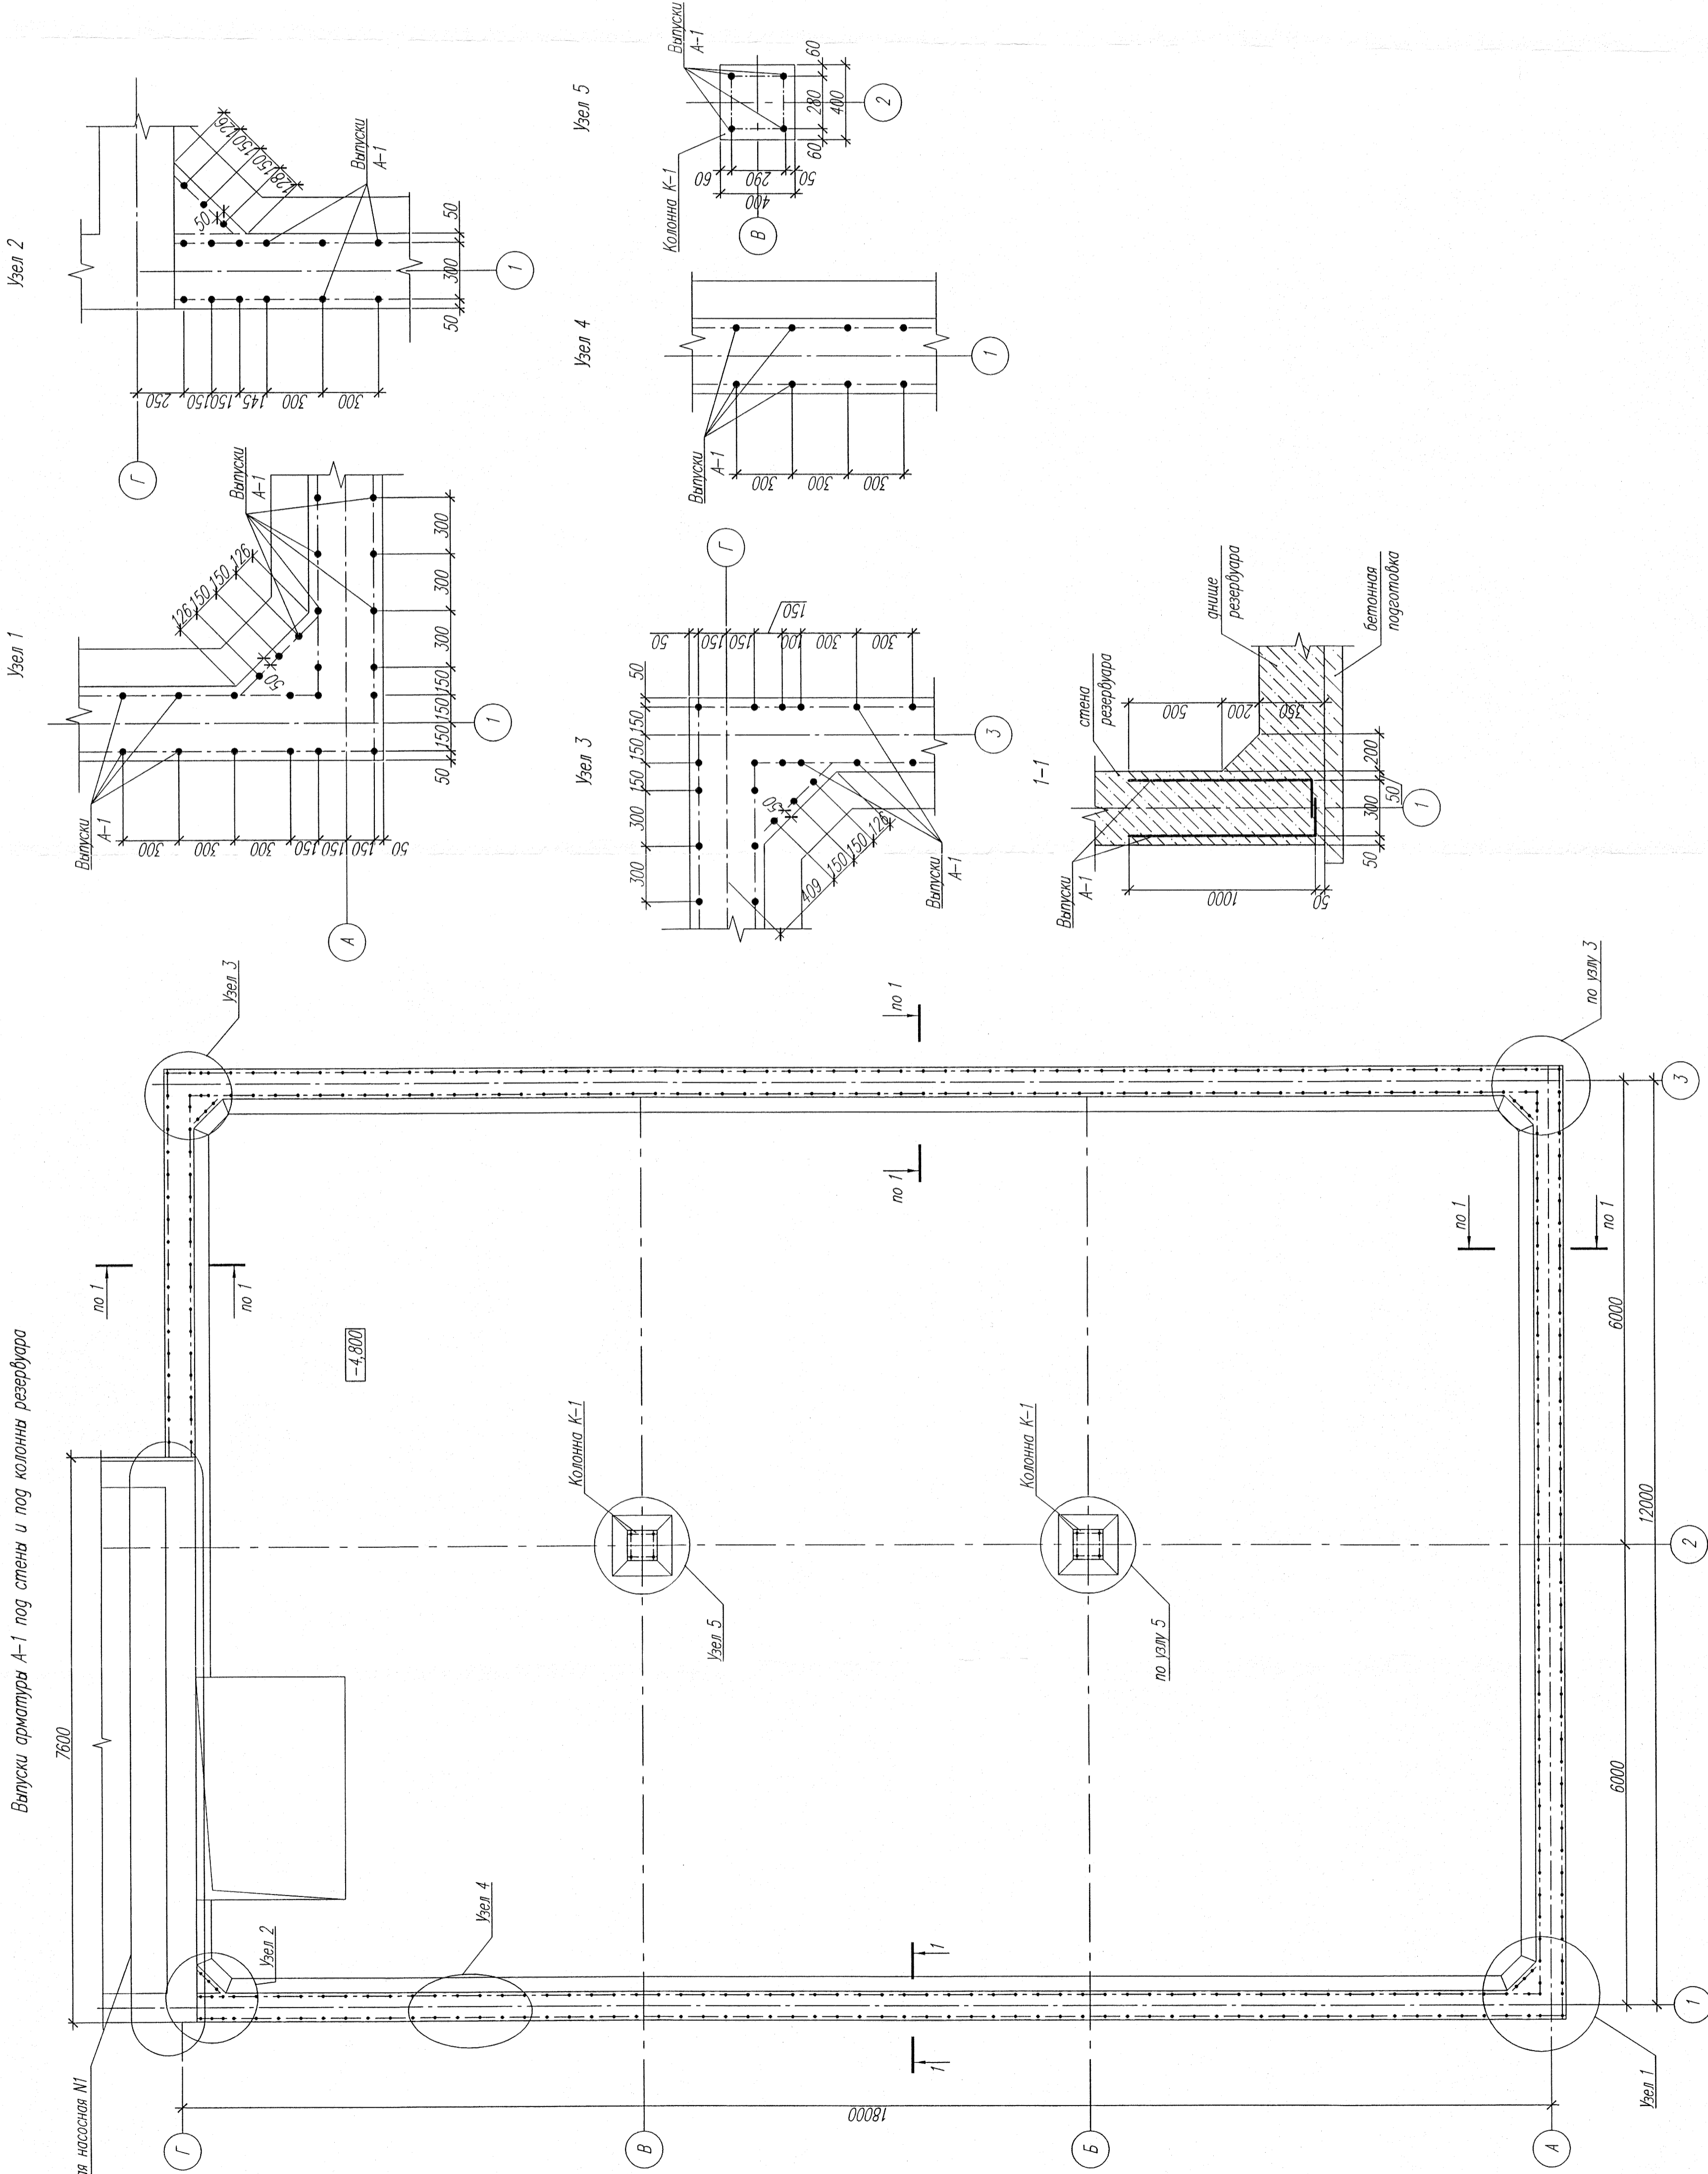

1. Общие указания см. на листе 1.
2. Данный лист см. совместно с листами 6, 7.

04.3.2496-7330-АС.2					
ТЭЦ 2 Саров. Строительство III очереди ТЭЦ					
Котел ст.№9 без пылесистемы					
Противопожарный перегородный резервуар					
ВНИИСПЕИТЕОПРОМ					
Прибойский филиал					