


Марка бетона	Обозначение	Наименование	Кол. ед.	Масса ед., кг	Примечание
A-2	ГОСТ 5781-82*	Выпуск арматуры	16	2,37	под стены
A-3	ГОСТ 5781-82*	Выпуск арматуры	312	2,46	под колонны
1	ГОСТ 5781-82*	Выпуск арматуры	-	0,395	

Ведомость деталей

Поз	Зона
A-2	
A-3	

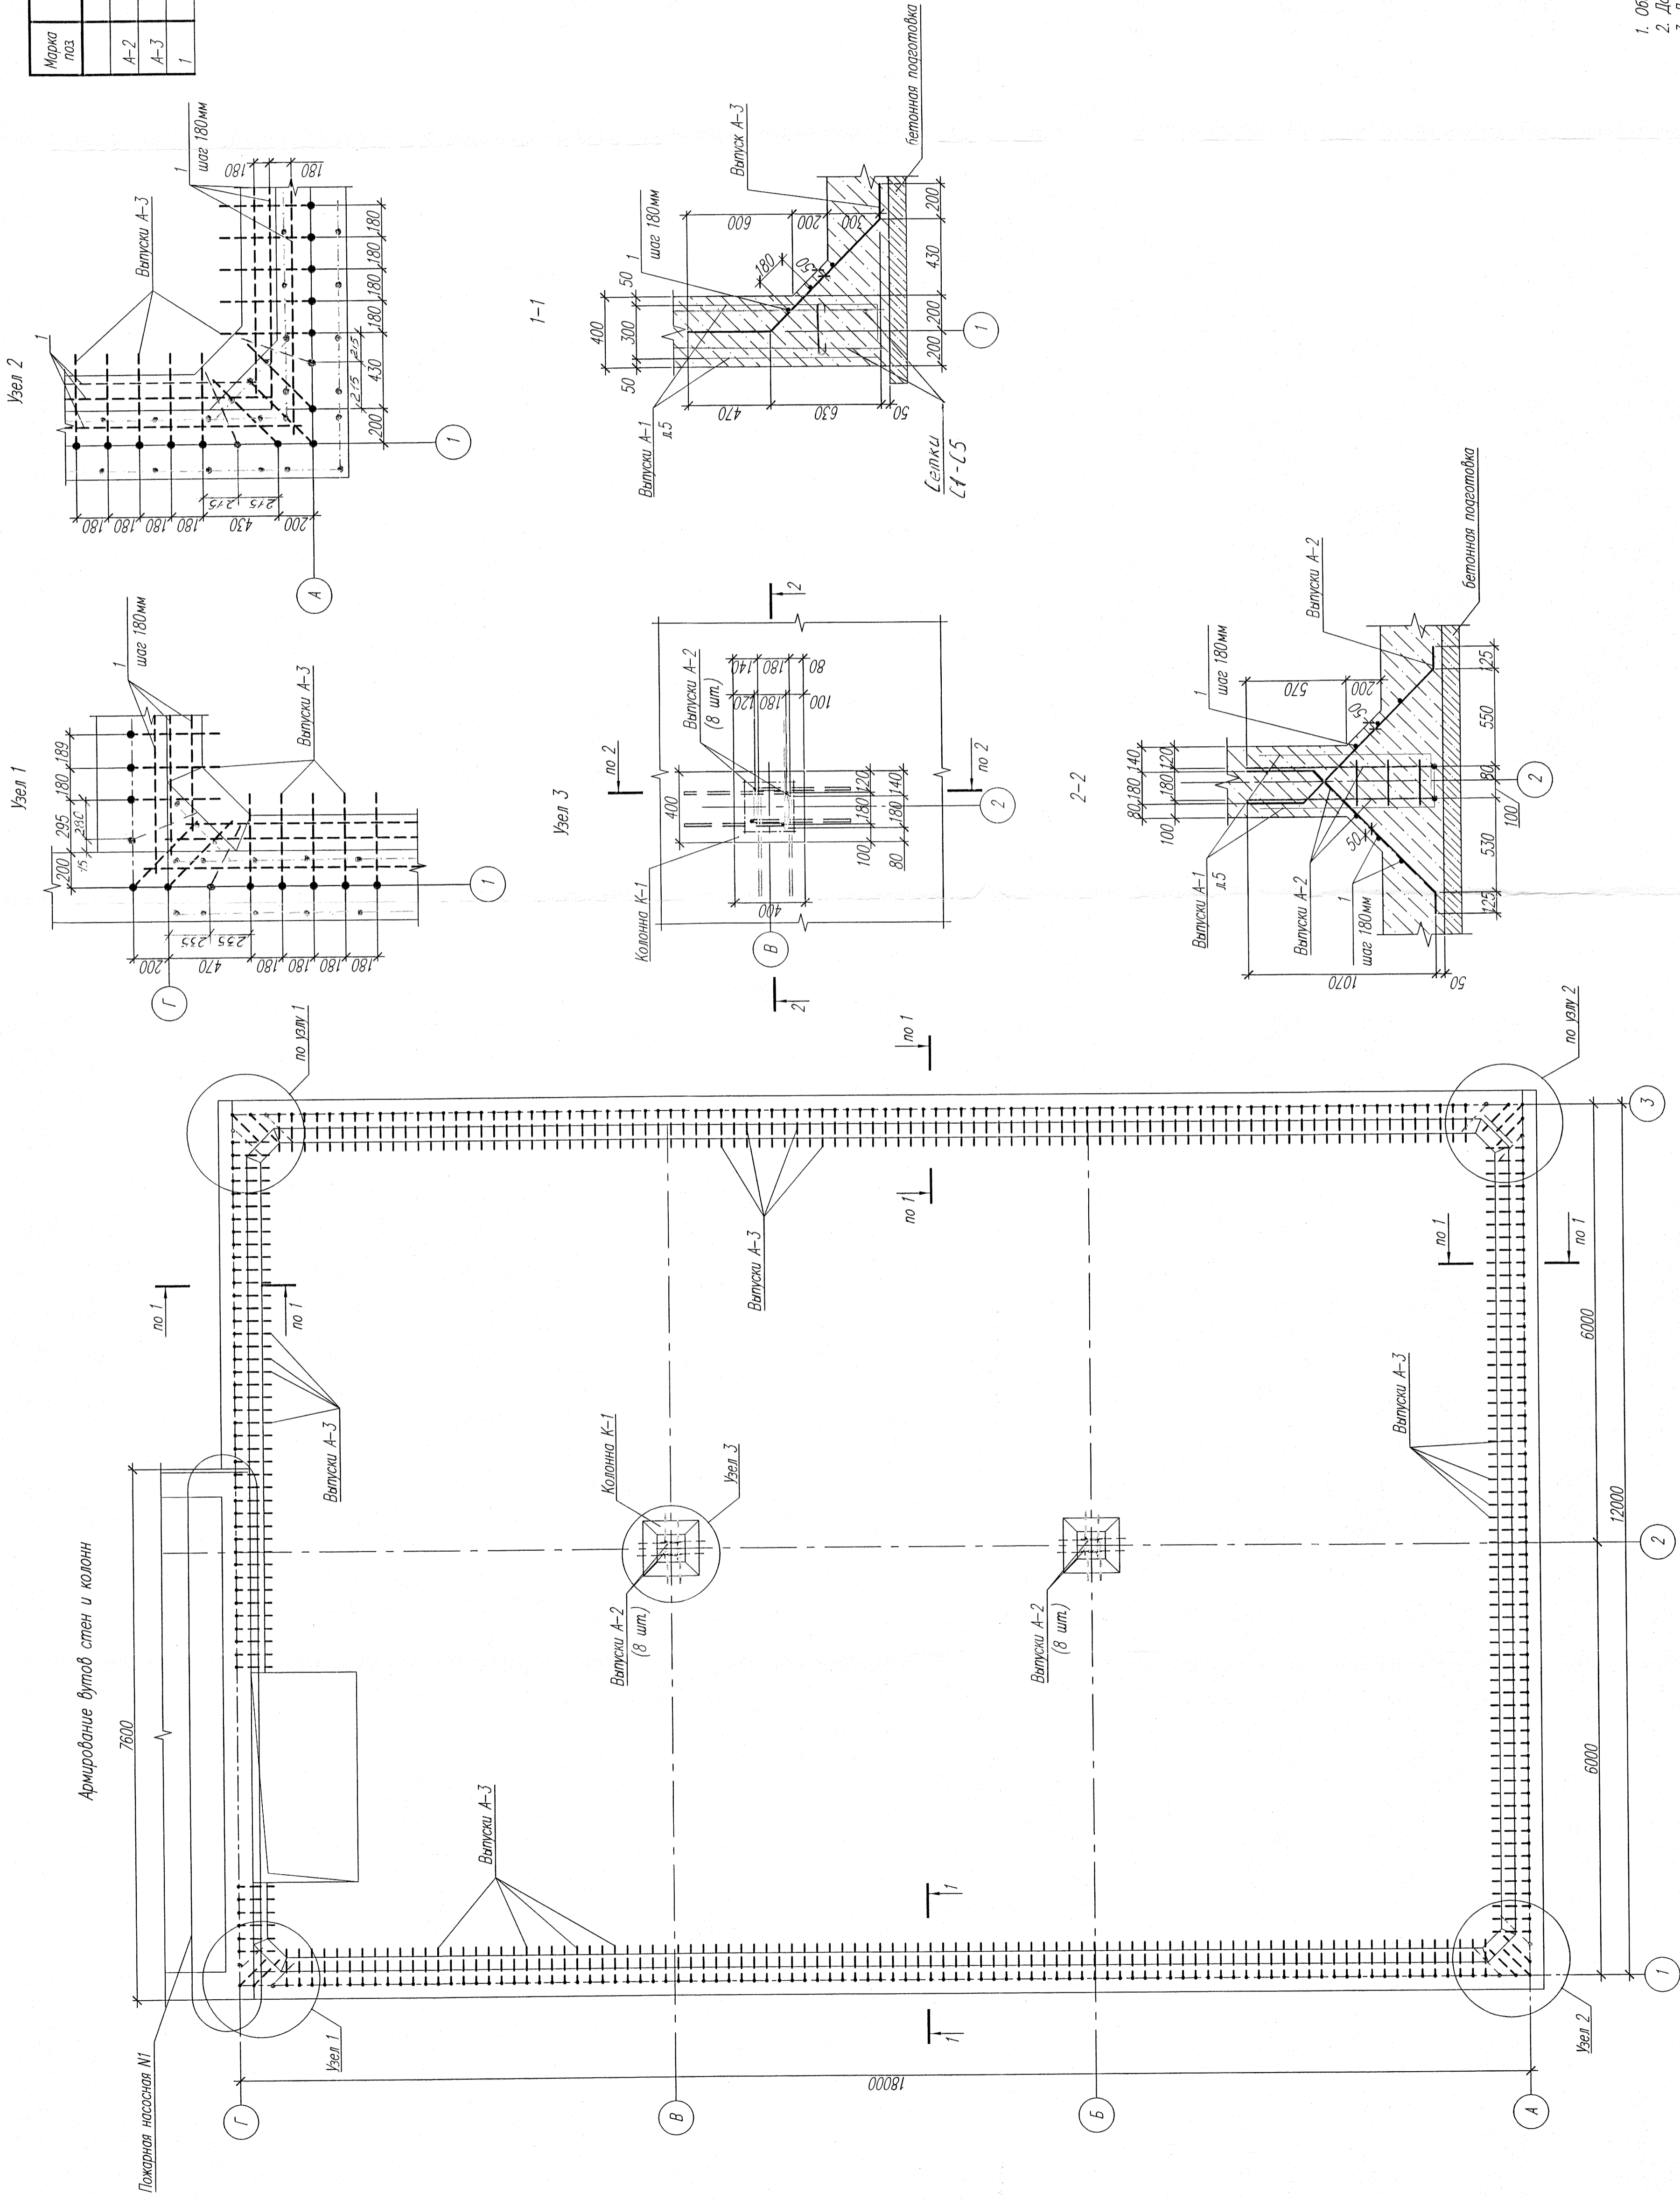

1. Общие указания см. на листе 1.
2. Данный лист см. совместно с листами 5,7.
3. Дополнительное армирование поз.1 прибить к выпускам А-2, А-3 по месту.