ПВЦ-102.33.028

Привязка к планировке цеха №33 (58) по установке горизонтального фрезерно-расточного обрабатывающего центра WRD 130Q.

"УТВЕРЖДАЮ"
Главный инженер
_____ А.Н. Рубцов
"__"_____ 2011г.

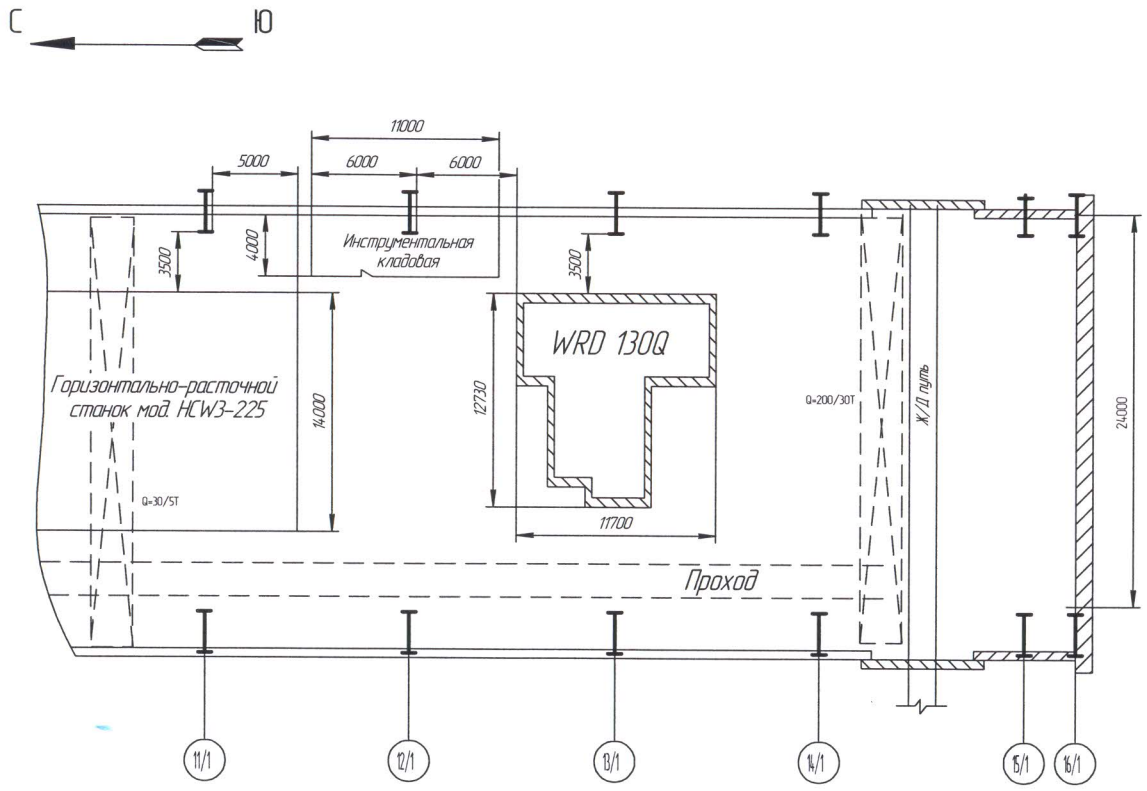

Согласовано:

Главный технолог-Зам. Гл. инженера	Терехов В.М.
Зам. Гл. инженера	Ильин Ф.И
Зам. Гл. инженера-Начальник ООТ	Ольховский В.З.
Начальник цеха N33	Клинков Г.А..

					ПВЦ-102.33.028		
Изм.	Лист.	№ докум.	Подп.	Дата	Привязка к планировке цеха №33 (58) по установке горизонтального фрезерно-расточного обрабатывающего центра WRD 130Q.	Лит. / Масса / Масштаб 1:200	
Разраб.		Желодков					
Пров.		Белов					
Т.контр.						Лист / Листов 1	
Н.контр.						"ЗиО-Подольск"	
Утв.		Мазур					

Копировал Формат А2

Перв. примен. | Справ. № | Подп. и дата | Инв. № дубл. | Взам. инв. № | Подп. и дата | Инв. № подл.