Передняя стенка

(Вид со стороны монтажа)

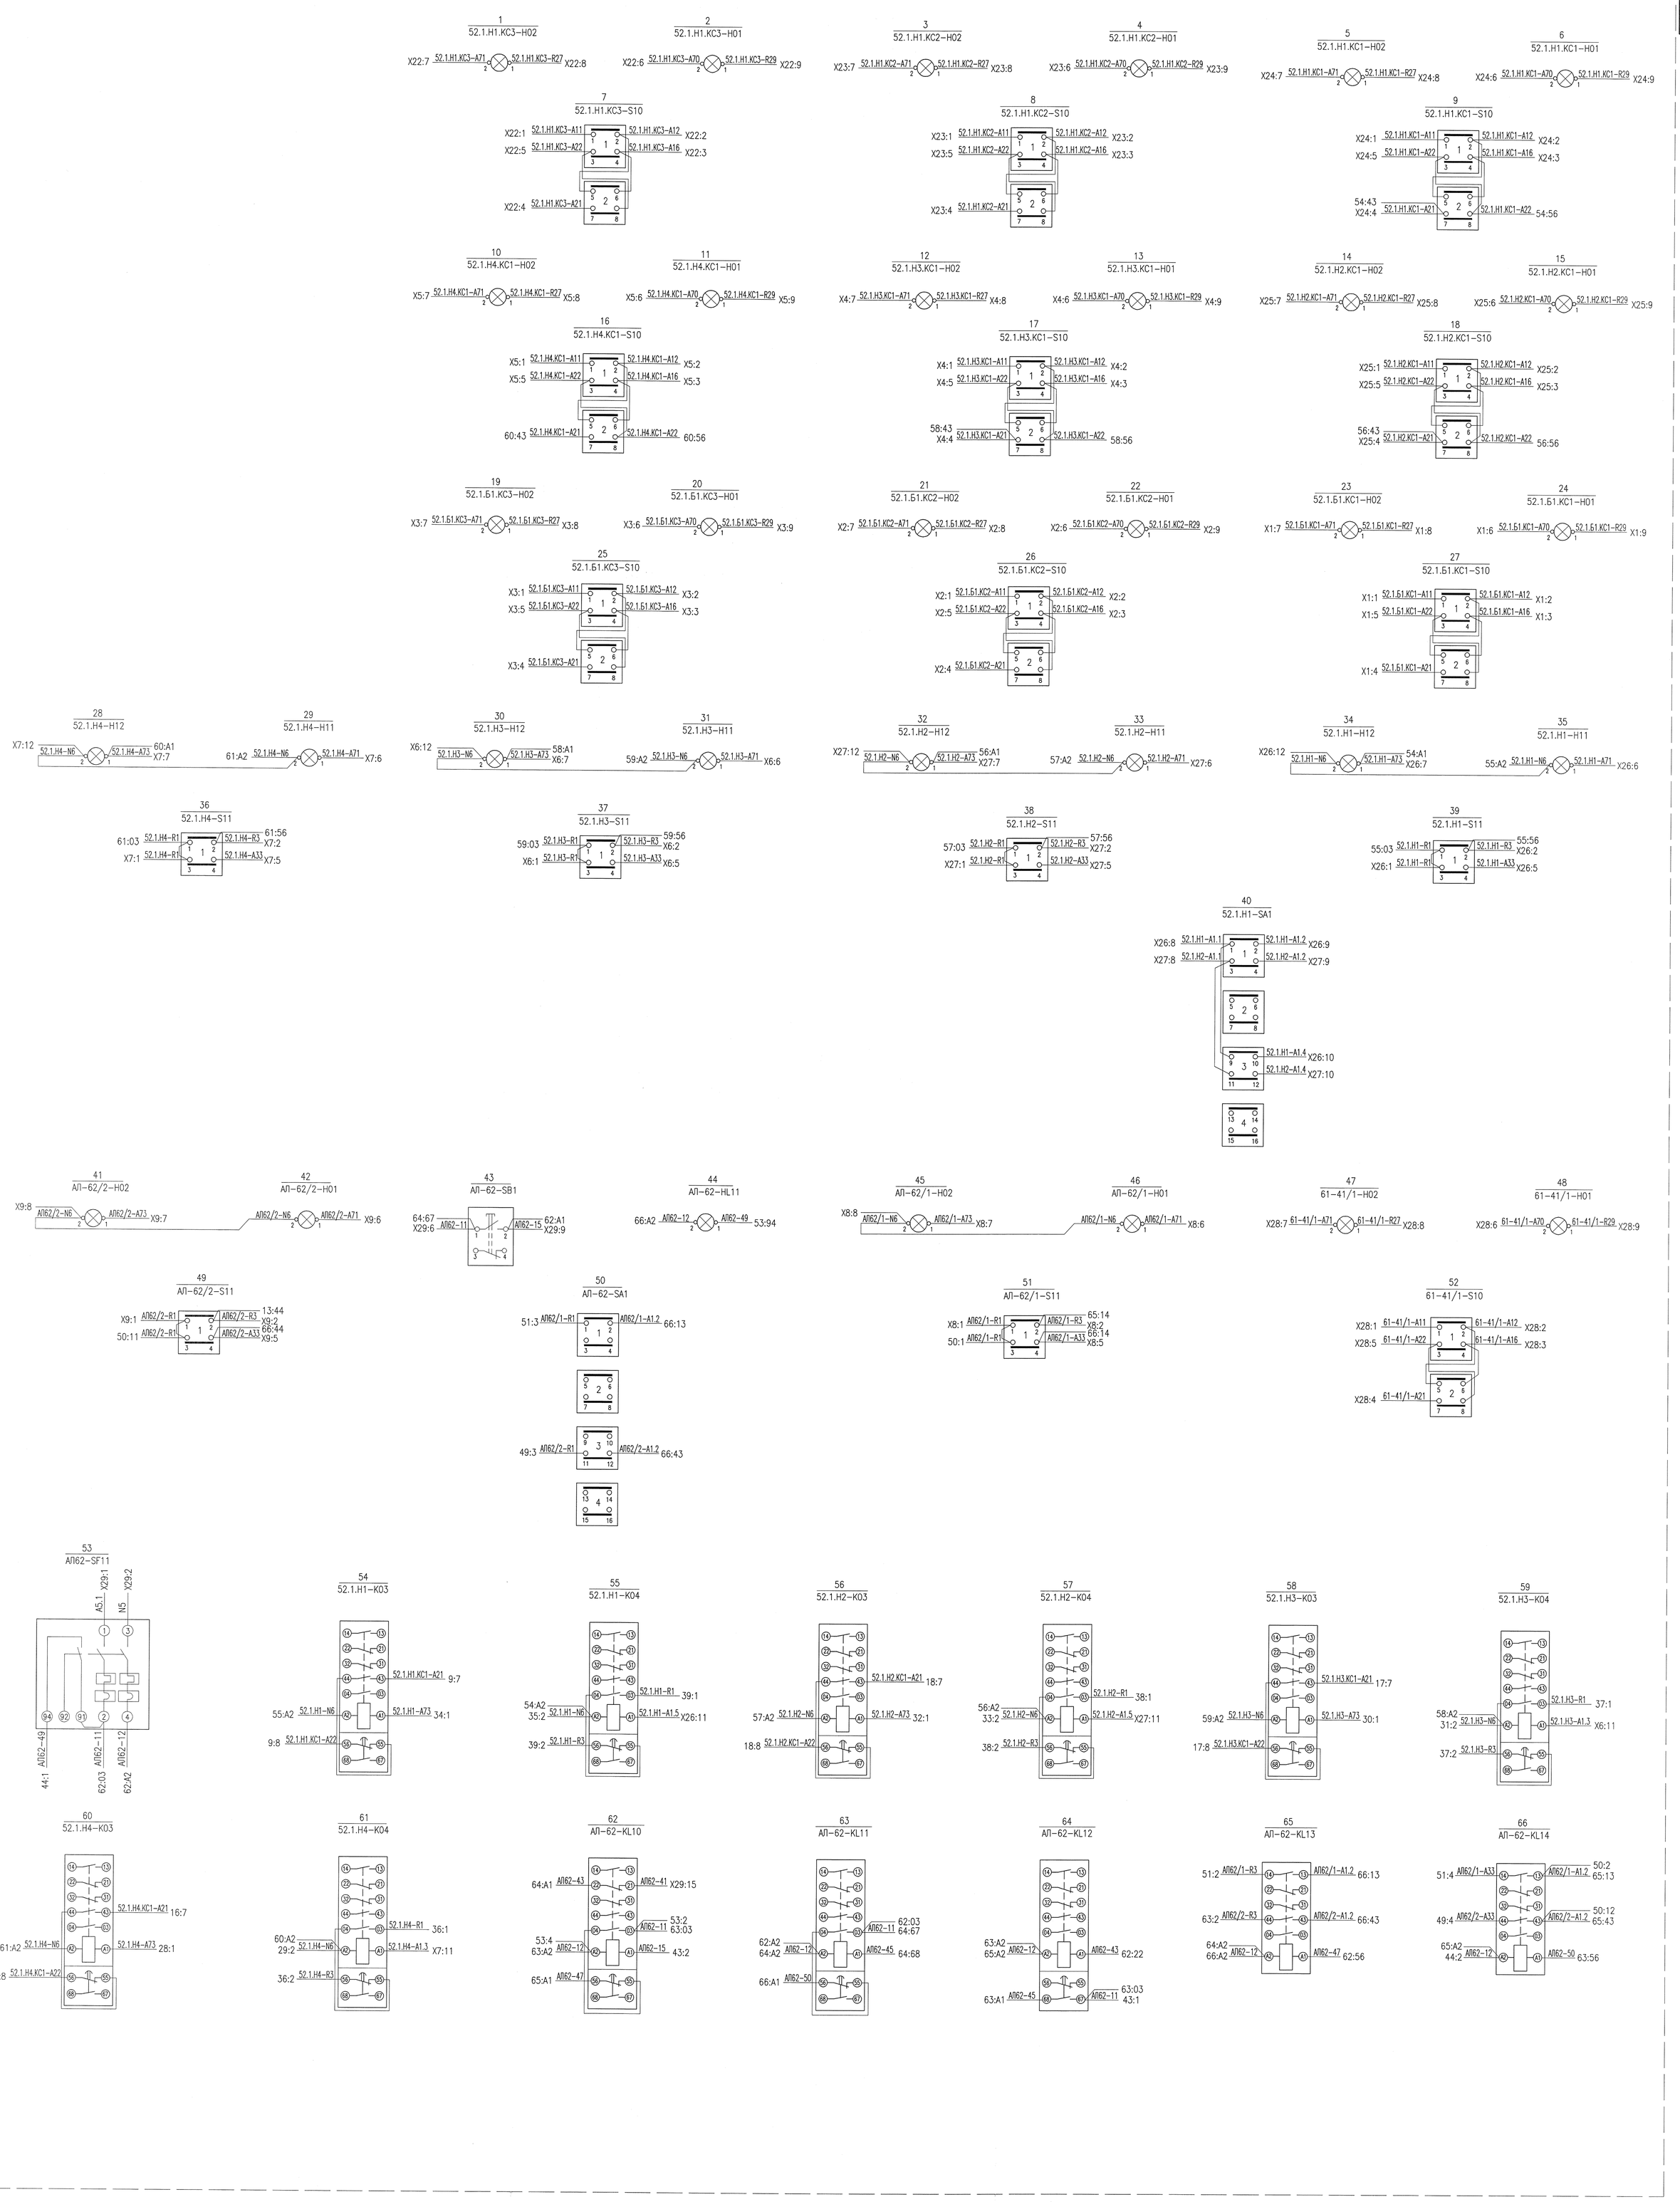

1 Монтаж выполнить проводом ПуГВ сеч.1.5 мм² ТУ 16–705.501–2010

2 Весь монтаж выполнить в соответствии с действующими ПУЭ и СНиП 3.05.06–85

3 Шкаф заземлить согласно требованиям ПУЭ и ПТЭ

Файл: 1252–1187.РЗ–2901.53.21100–ЭМ2.ТЗН2.1–ШУТ1_Э4=00.dwg

Изм.	Лист	N°докум.	Подп.	Дата
Разраб.		Плотников		
Проверил		Дивак		
Рук.пр.		Волков		
Т.контр.		Гуляев		
Н.контр.		Куценко		
Утв.		Широкий		

1252–1187.РЗ–2901.53.21100–ЭМ2.ТЗН2.1–ШУТ1 Э4

Шкаф управления ШУТ1

Схема электрическая соединений

Литер.	Масса	Масштаб
И		

Лист 1 | Листов 4

ОАО "Атомэнергопроект" ВПФ Волгоеград 2014

Формат А0

Инв. №подл	Подпись и дата	Взам. инв.№	Инв. № дубл.	Подпись и дата
11808/ВПФ				