


Правая боковая стенка

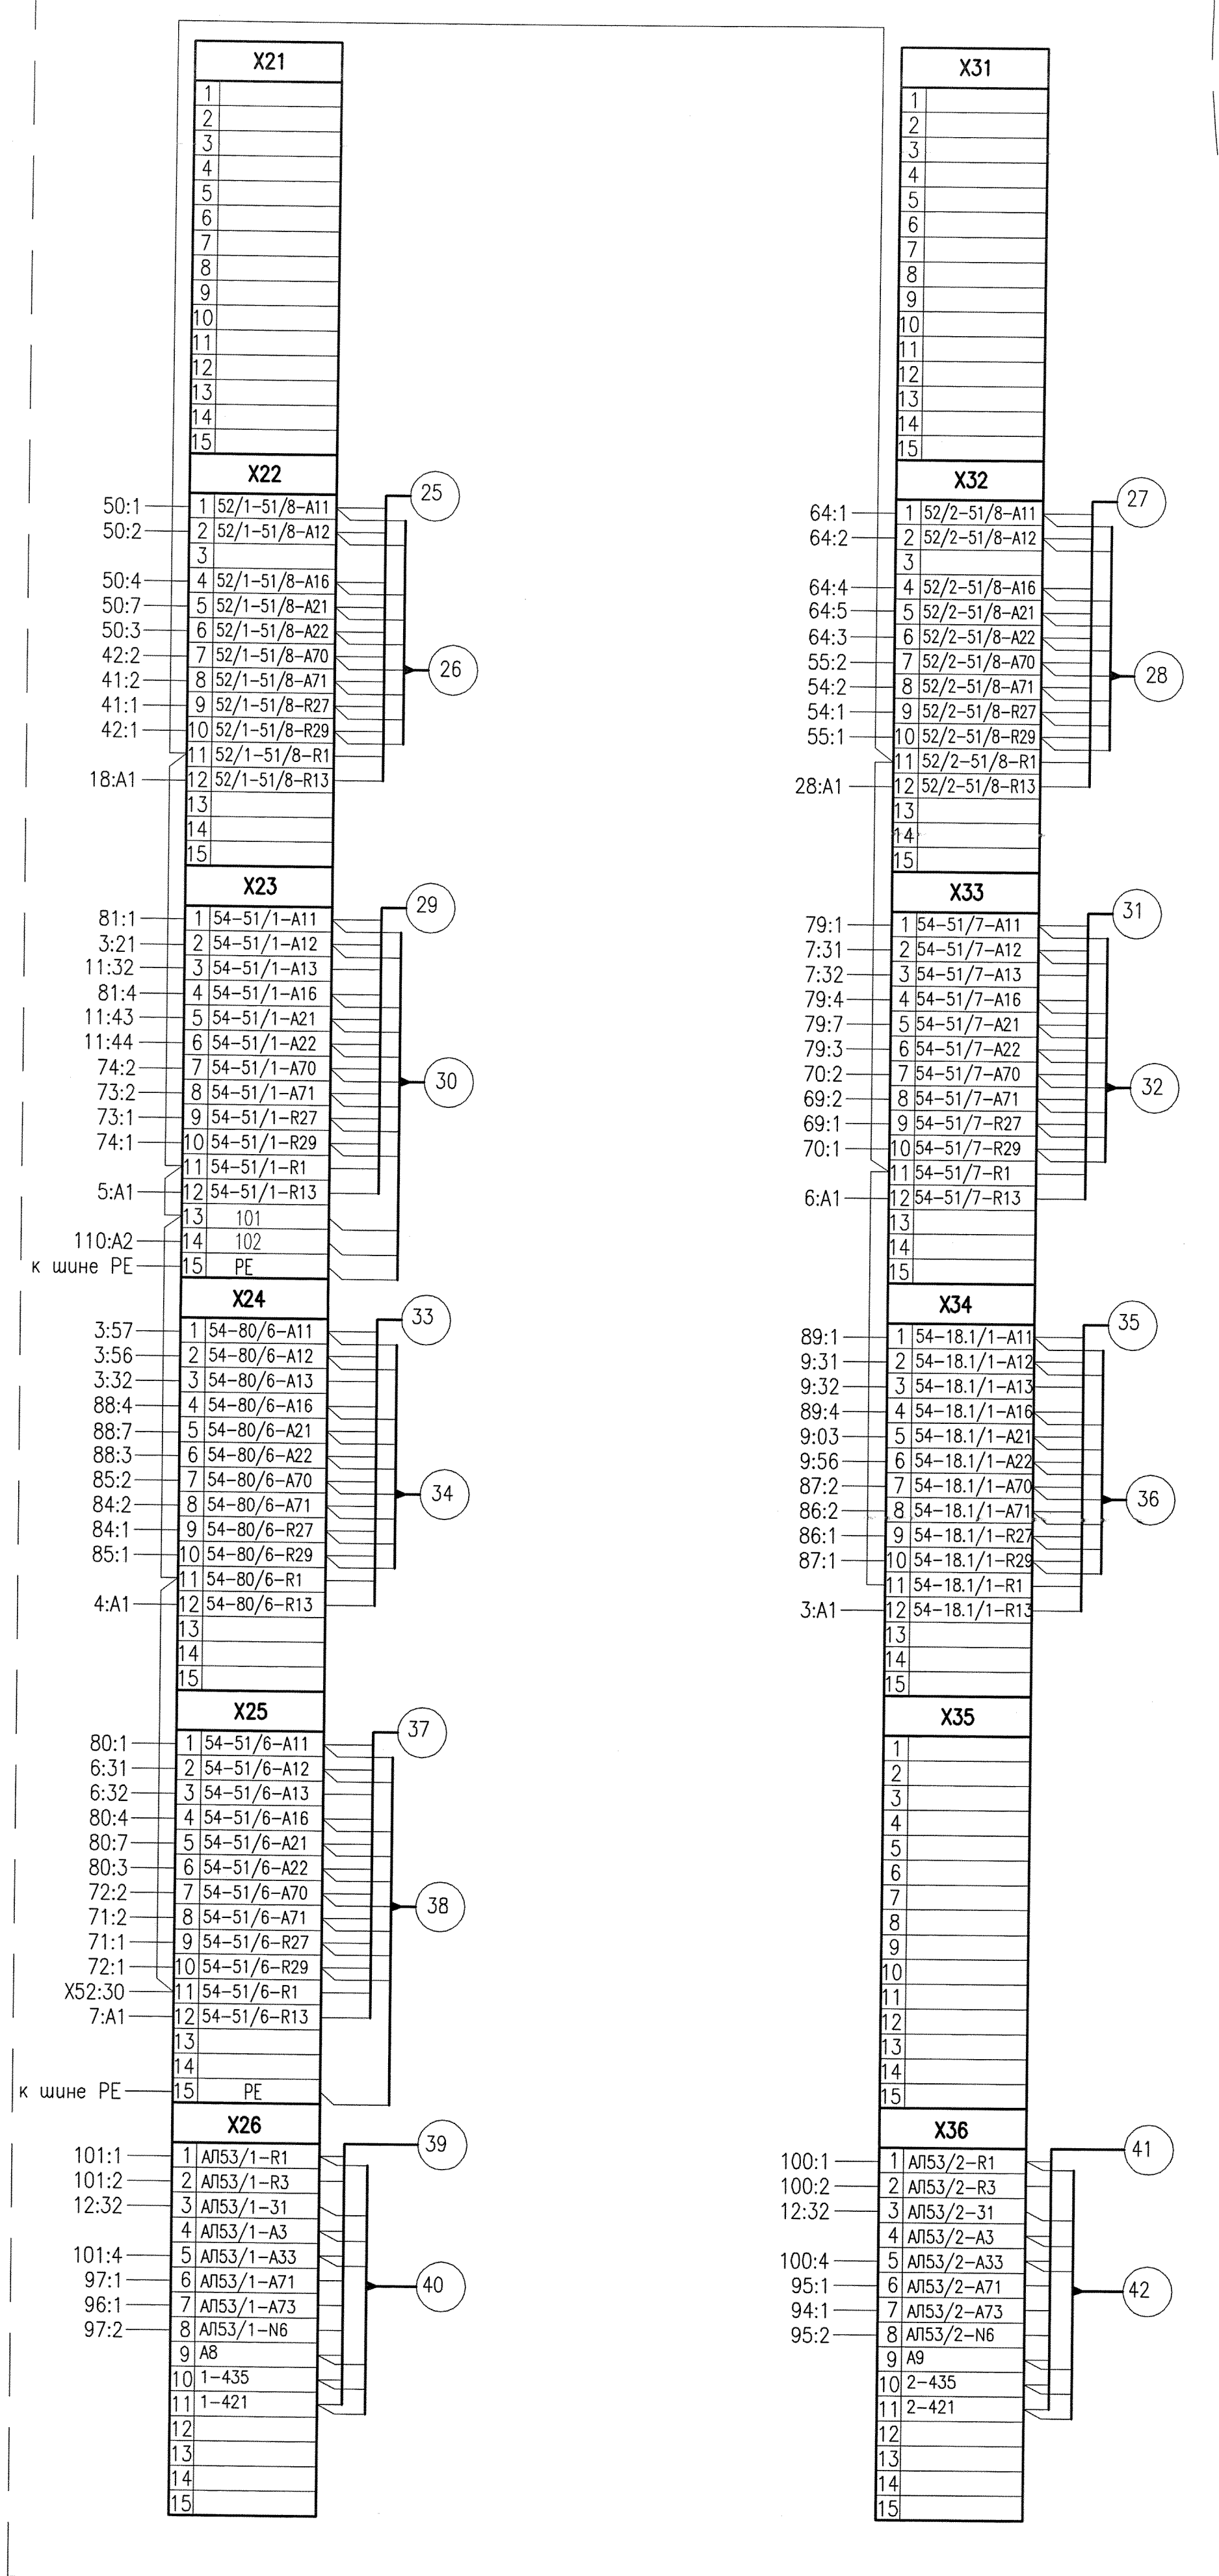

1252-1187.РЗ-2901.53.21100-ЭМ2.ТЗН2.3-ШУТЗ 34

|              |                |             |              |                |
|--------------|----------------|-------------|--------------|----------------|
| Инв. № подл. | Подпись и дата | Взам. инв.№ | Инв. № дубл. | Подпись и дата |
| 11810/ВЛФ    |                |             |              |                |